

SERVICE DE LA PLANIFICATION  
DE L'AMÉNAGEMENT ET  
DE L'ENVIRONNEMENT

RÈGLEMENT DE L'ARRONDISSEMENT DE BEAUPORT SUR L'URBANISME  
ANNEXE I - ZONAGE  
EXTRAIT DU PLAN CA5Q55Z01


Date du plan : 2018-11-21

No du règlement : R.C.A.5V.Q.223

Préparé par : M.M.

No du plan : RCA5VQ223A02

Échelle : 1:5 000

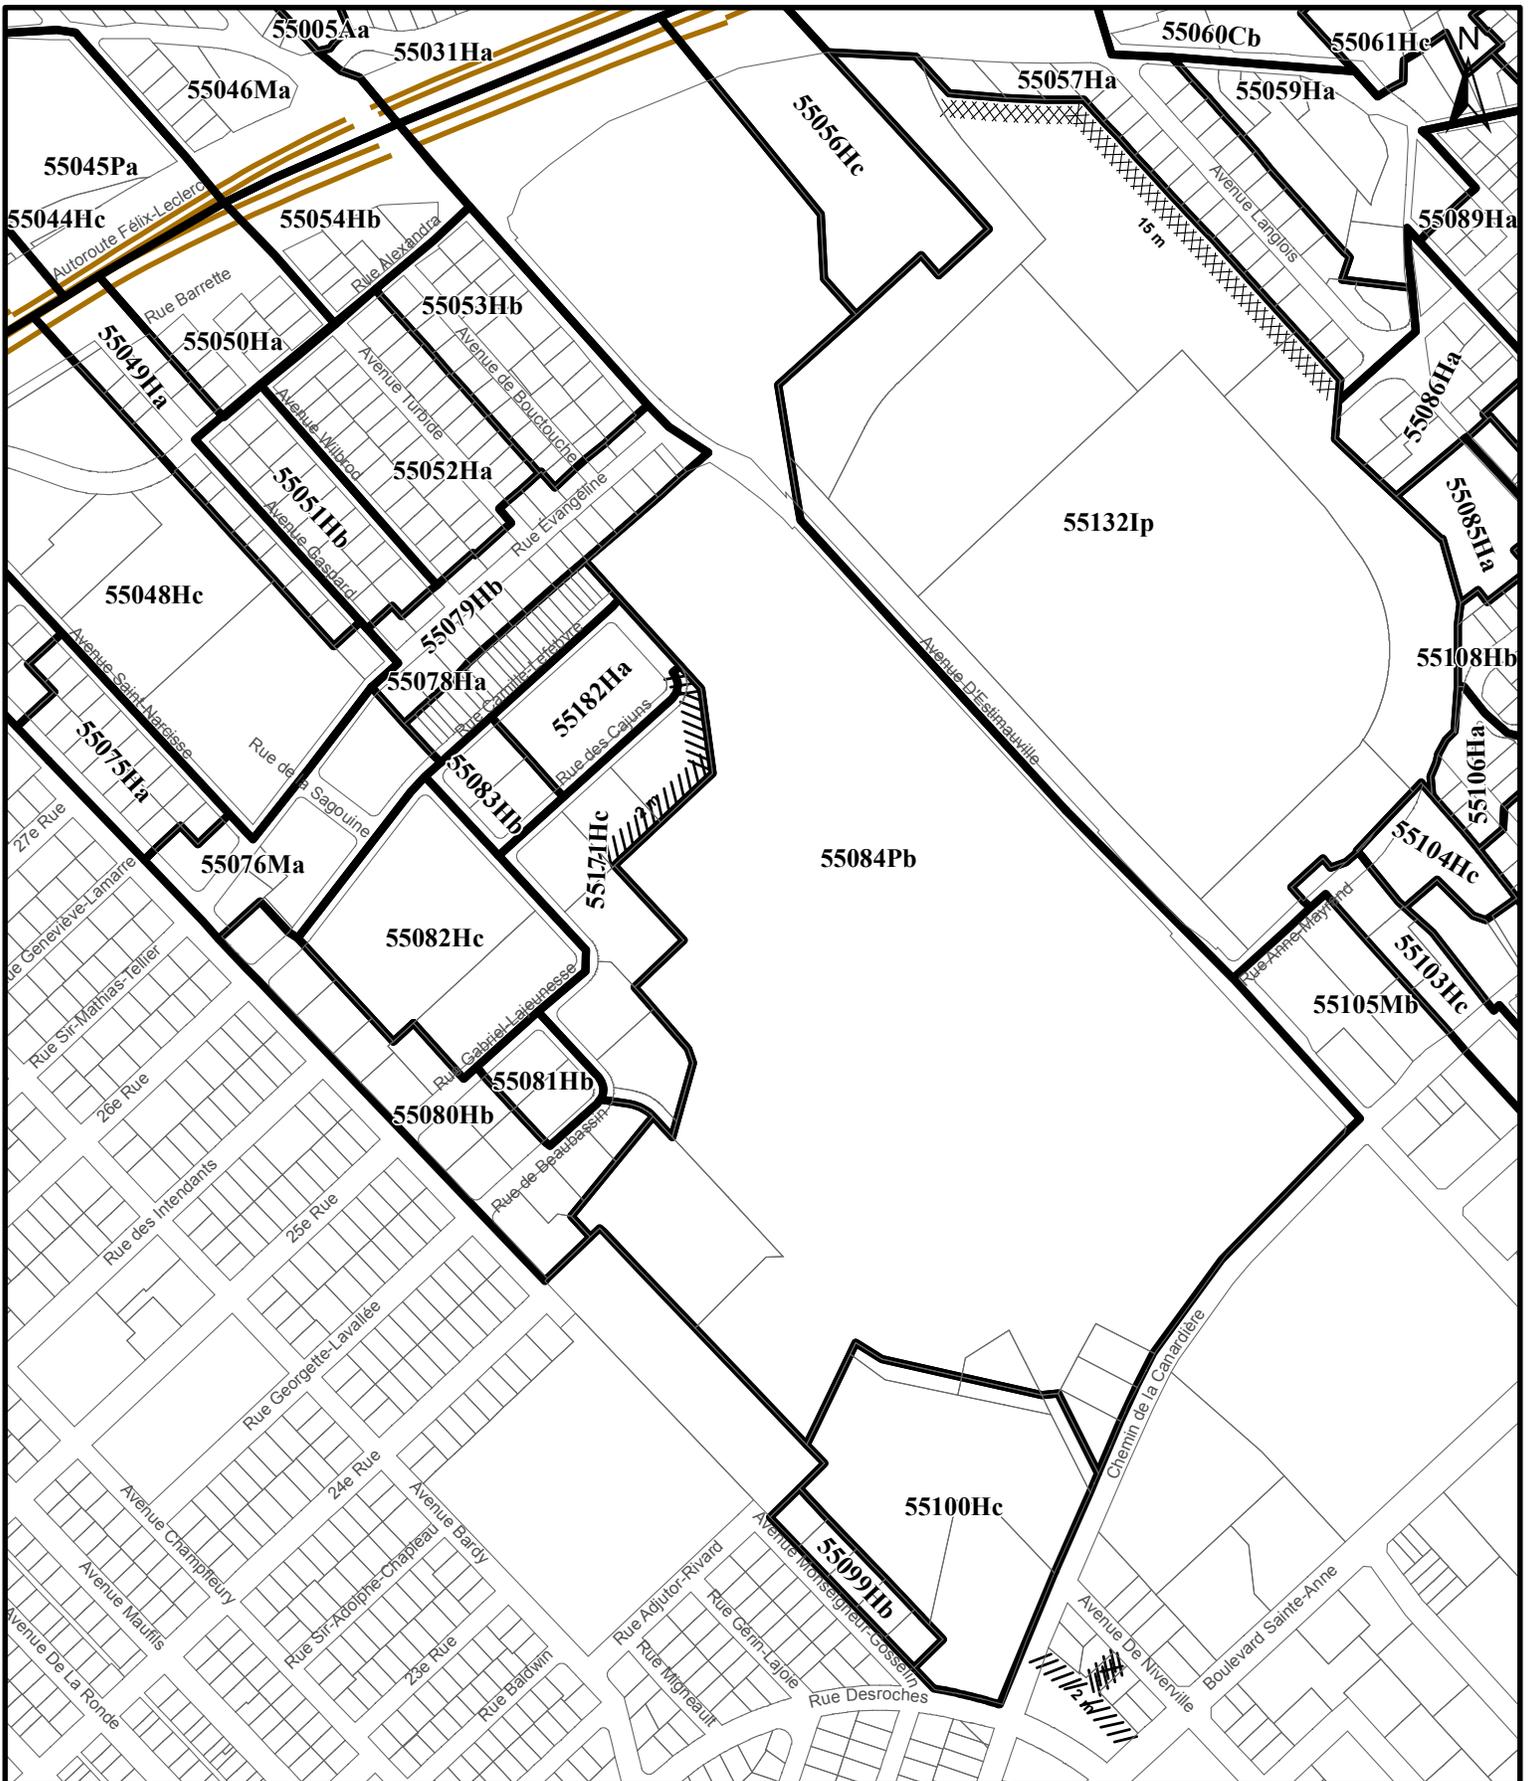


SERVICE DE LA PLANIFICATION  
DE L'AMÉNAGEMENT ET  
DE L'ENVIRONNEMENT

RÈGLEMENT DE L'ARRONDISSEMENT DE BEAUPORT SUR L'URBANISME  
ANNEXE I - ZONAGE  
EXTRAIT DU PLAN CA5Q55Z01

Date du plan : 2018-11-07  
No du règlement : R.C.A.5V.Q.223  
Préparé par : M.M.

No du plan : RCA5VQ223A03  
Échelle : 1:6 000

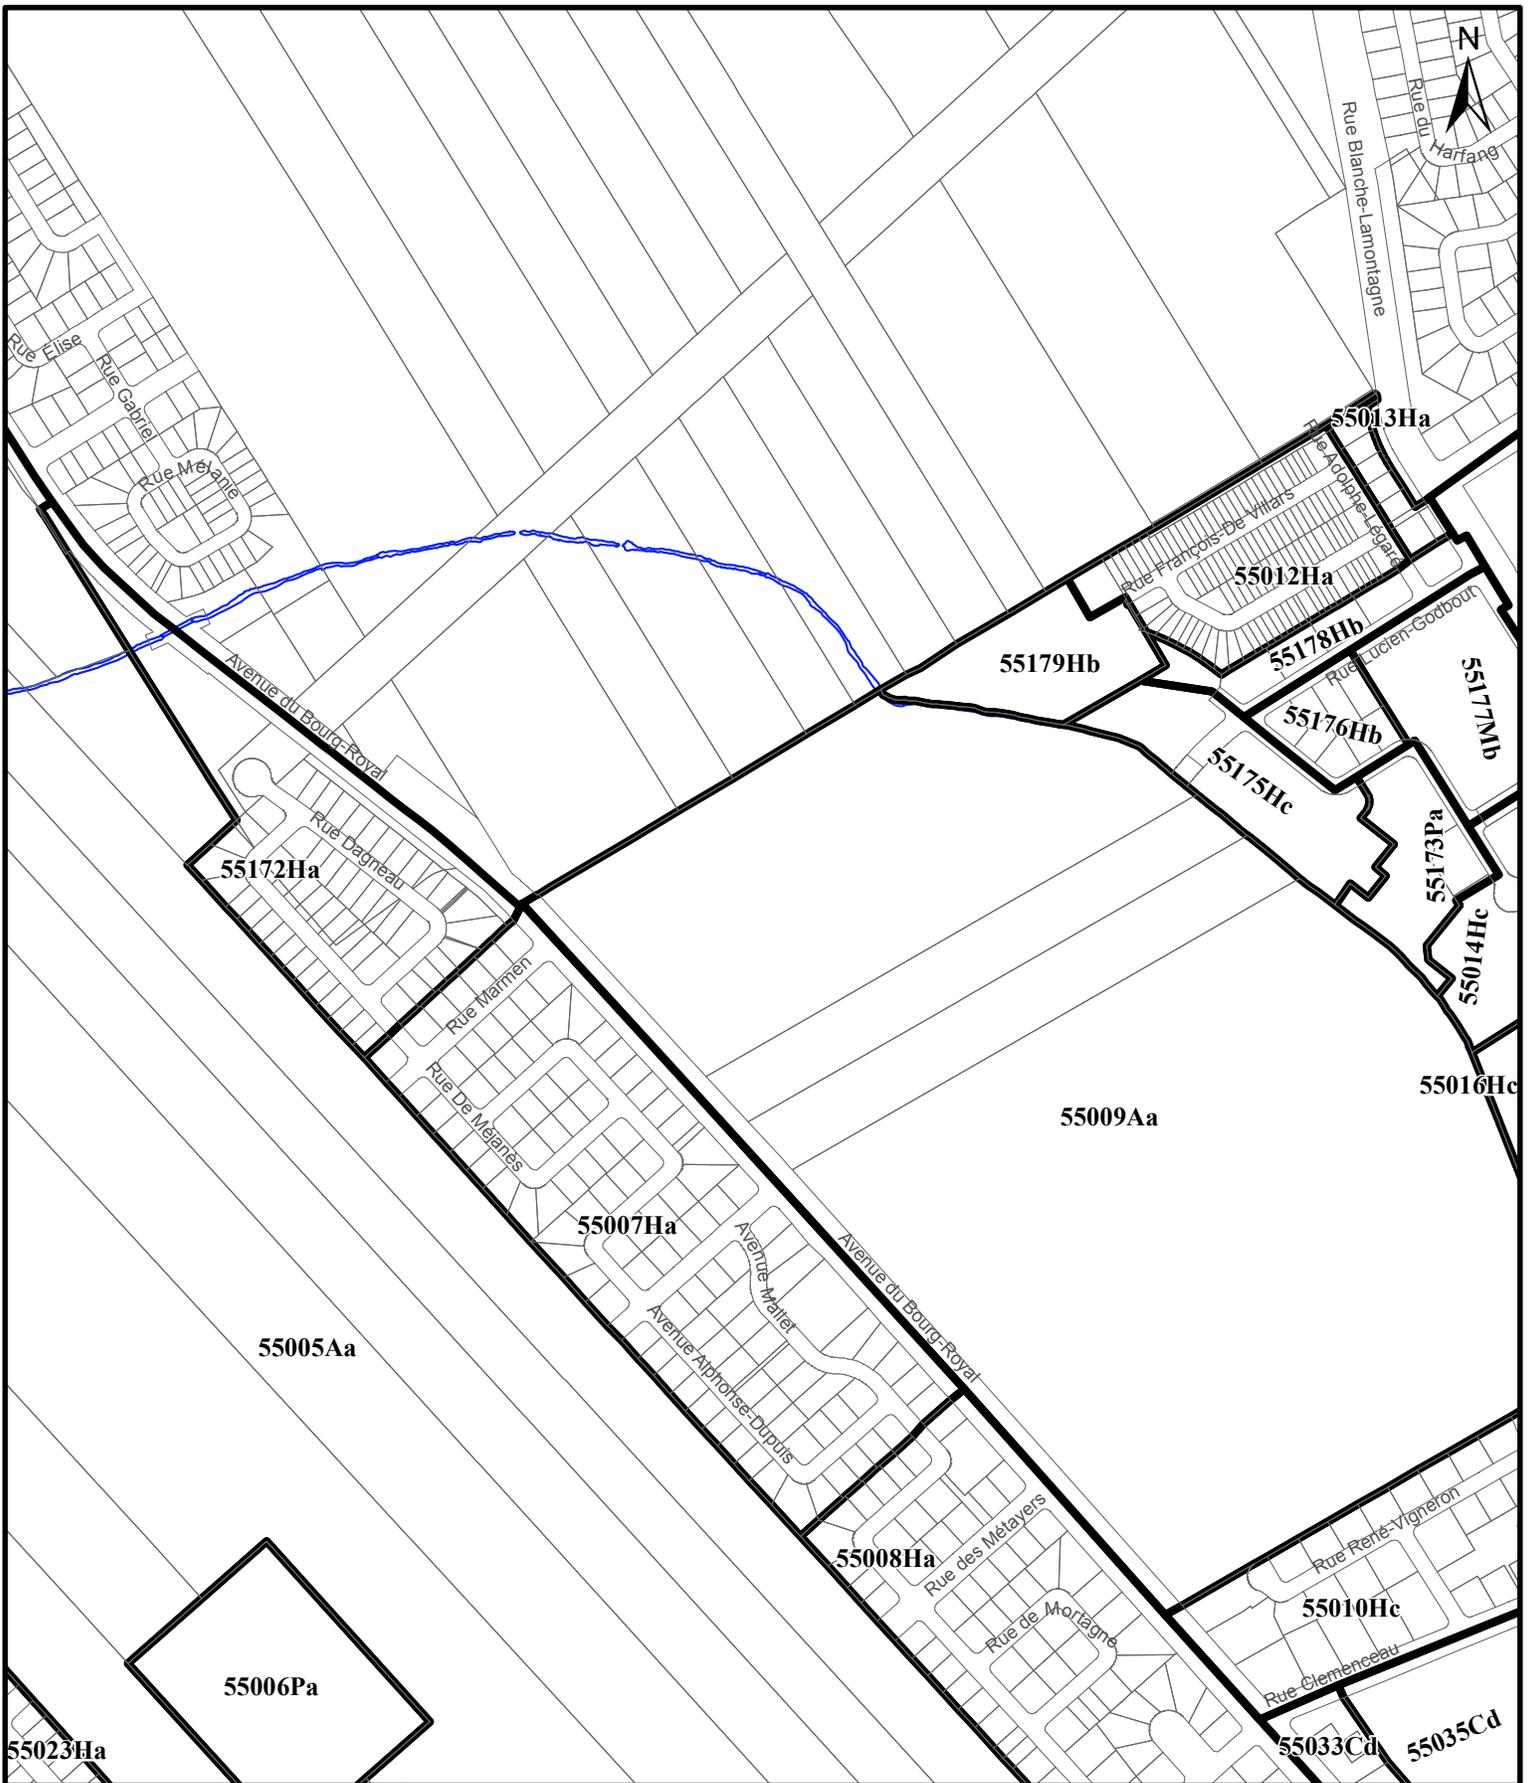

SERVICE DE LA PLANIFICATION  
DE L'AMÉNAGEMENT ET  
DE L'ENVIRONNEMENT

RÈGLEMENT DE L'ARRONDISSEMENT DE BEAUPORT SUR L'URBANISME  
ANNEXE I - ZONAGE  
EXTRAIT DU PLAN CA5Q55Z01

Date du plan : 2018-11-07  
No du règlement : R.C.A.5V.Q.223  
Préparé par : M.M.

No du plan : RCA5VQ223A04  
Échelle : 1:7 000



