

SERVICE DE LA PLANIFICATION  
DE L'AMÉNAGEMENT ET  
DE L'ENVIRONNEMENT

RÈGLEMENT DE L'ARRONDISSEMENT DE BEAUPORT SUR L'URBANISME  
ANNEXE I - ZONAGE  
EXTRAIT DU PLAN CA5Q51Z01

Date du plan : 2020-02-20


No du règlement : R.C.A.5V.Q.265

Préparé par : S.R.

No du plan : RCA5VQ265A01

Échelle : 1:35 000



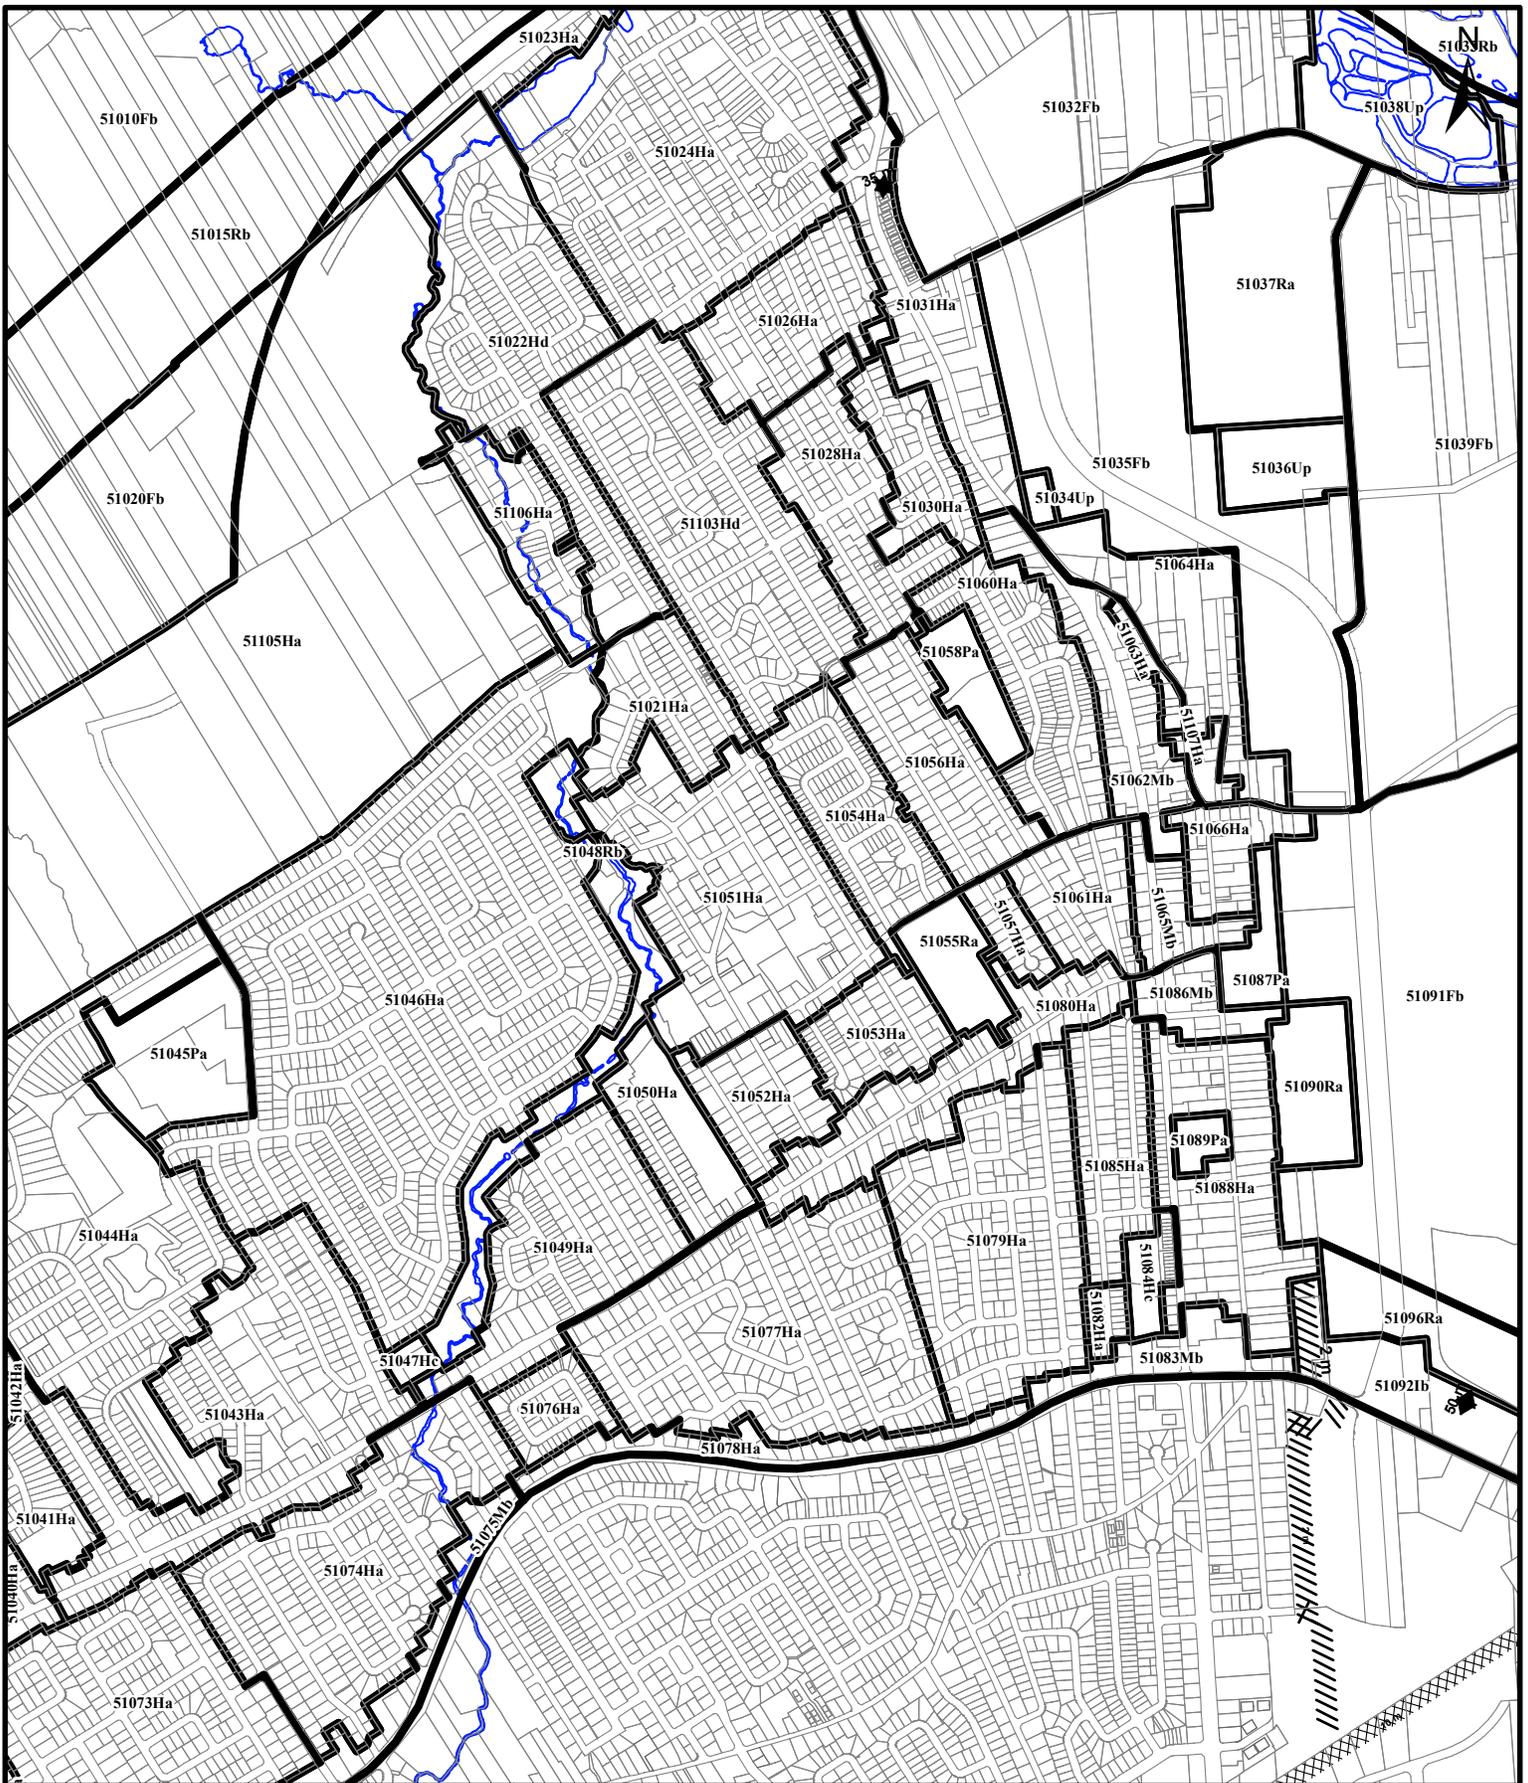

SERVICE DE LA PLANIFICATION  
DE L'AMÉNAGEMENT ET  
DE L'ENVIRONNEMENT

RÈGLEMENT DE L'ARRONDISSEMENT DE BEAUPORT SUR L'URBANISME  
ANNEXE I - ZONAGE  
EXTRAIT DU PLAN CA5Q51Z01

Date du plan : 2020-02-20

No du règlement : R.C.A.5V.Q.265

Préparé par : S.R.

No du plan : RCA5VQ265A03

Échelle : 1:14 000