

SERVICE DE LA PLANIFICATION
DE L'AMÉNAGEMENT ET
DE L'ENVIRONNEMENT

RÈGLEMENT DE L'ARRONDISSEMENT DE LA HAUTE-SAINT-CHARLES SUR L'URBANISME
ANNEXE I - ZONAGE
EXTRAIT DU PLAN CA5Q52Z01


Date du plan : 2020-04-07

No du règlement : R.C.A.5V.Q.266

Préparé par : M.M.

No du plan : RCA5VQ266A01

Échelle : 1:13 000

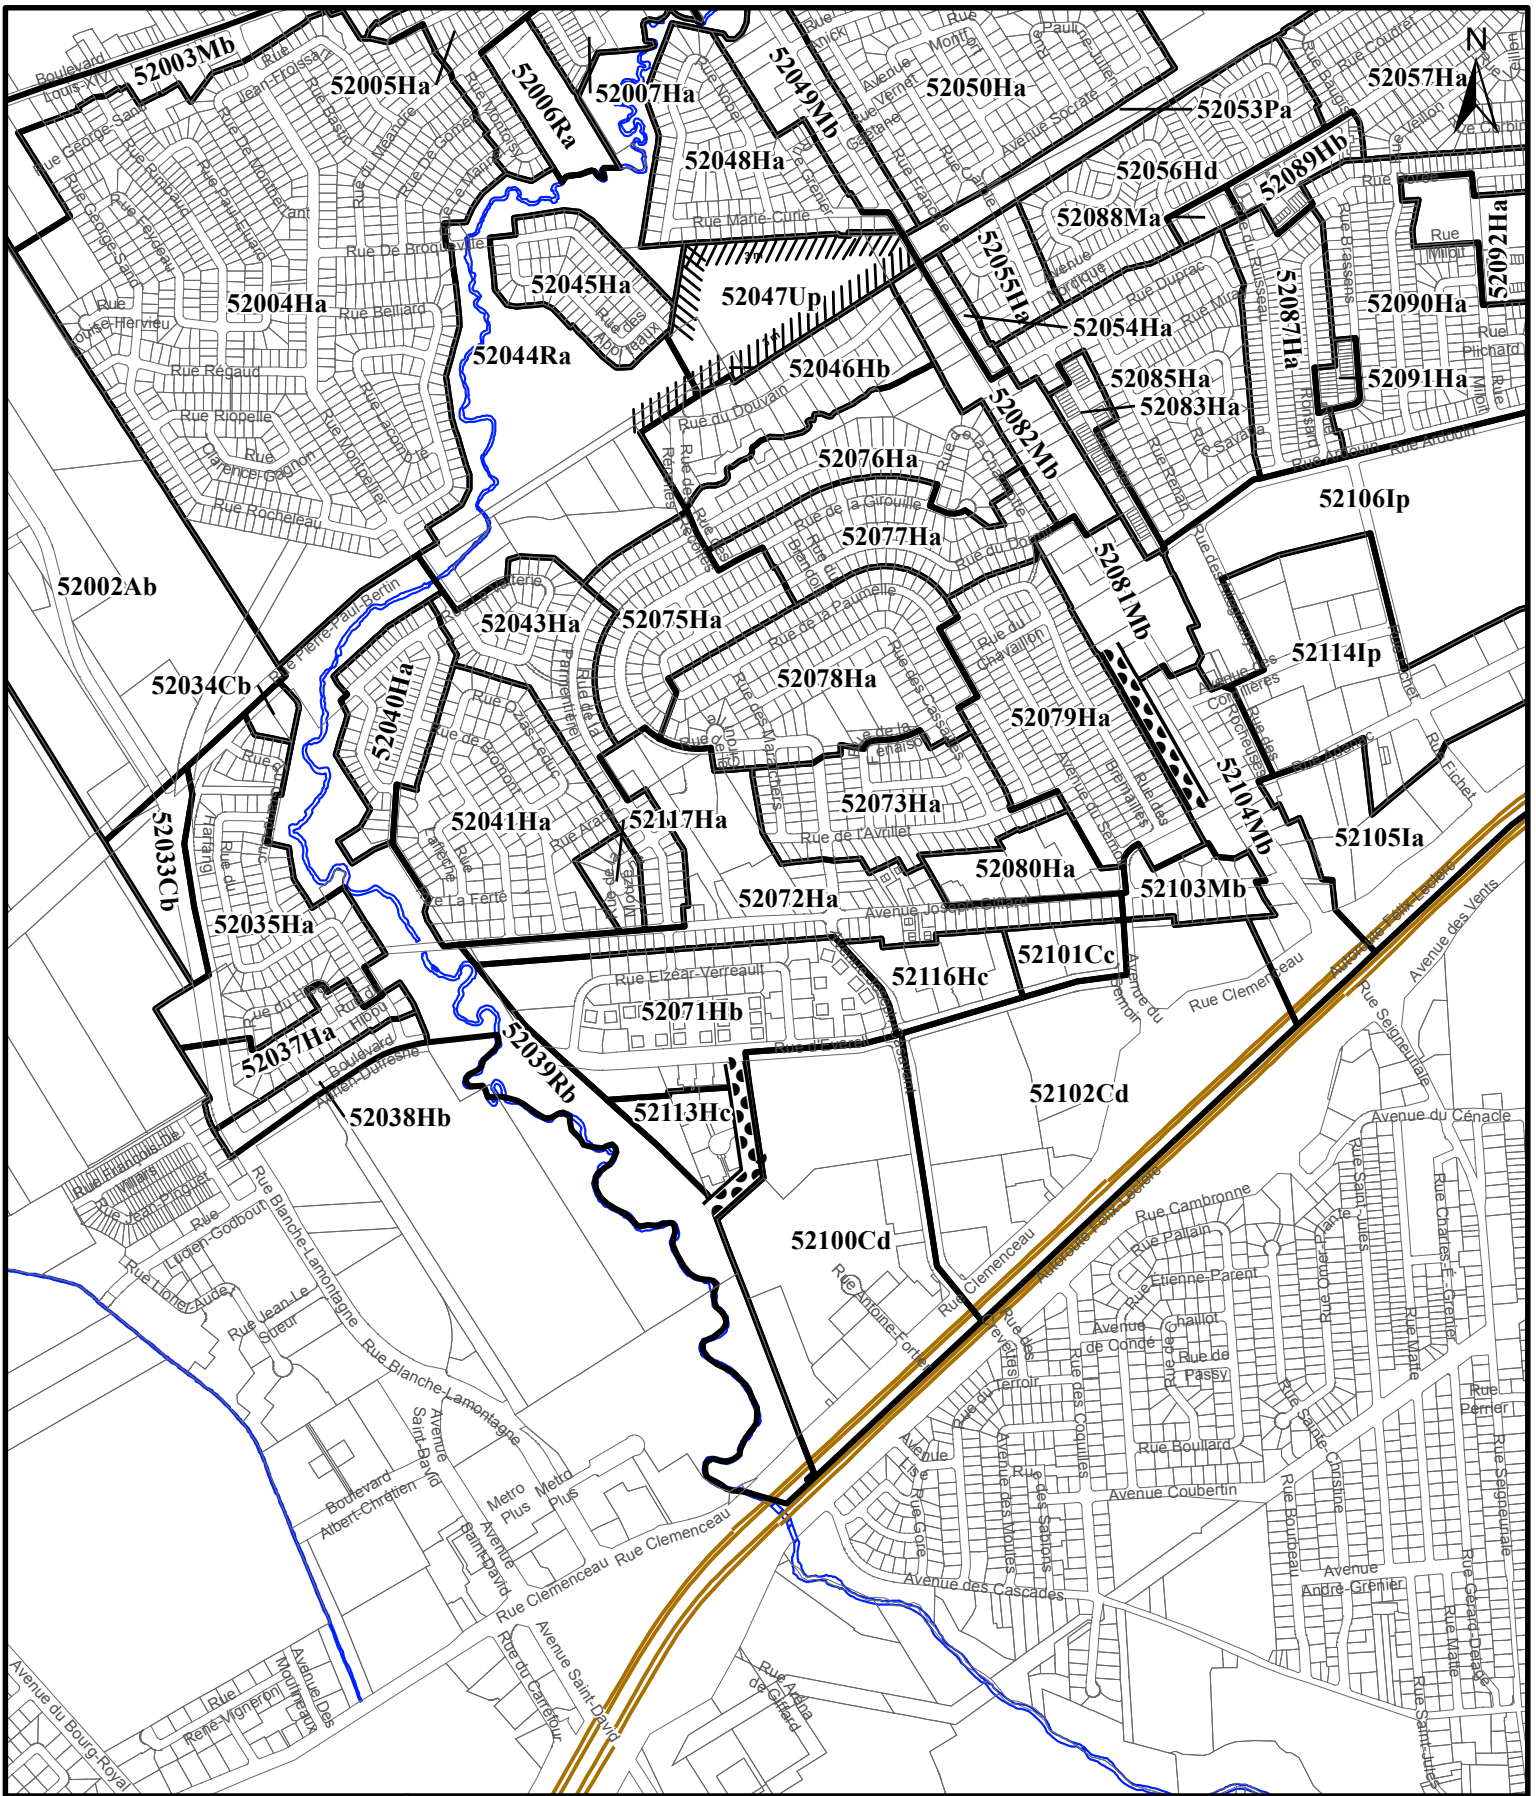

SERVICE DE LA PLANIFICATION
DE L'AMÉNAGEMENT ET
DE L'ENVIRONNEMENT

RÈGLEMENT DE L'ARRONDISSEMENT DE LA HAUTE-SAINT-CHARLES SUR L'URBANISME
ANNEXE I - ZONAGE
EXTRAIT DU PLAN CA5Q5Z201

Date du plan : 2020-03-17
No du règlement : R.C.A.5V.Q.266
Préparé par : M.M.

No du plan : RCA5VQ266A02
Échelle : 1:13 000