


Bâtiment principal
 Limite de lot
 Lot visé

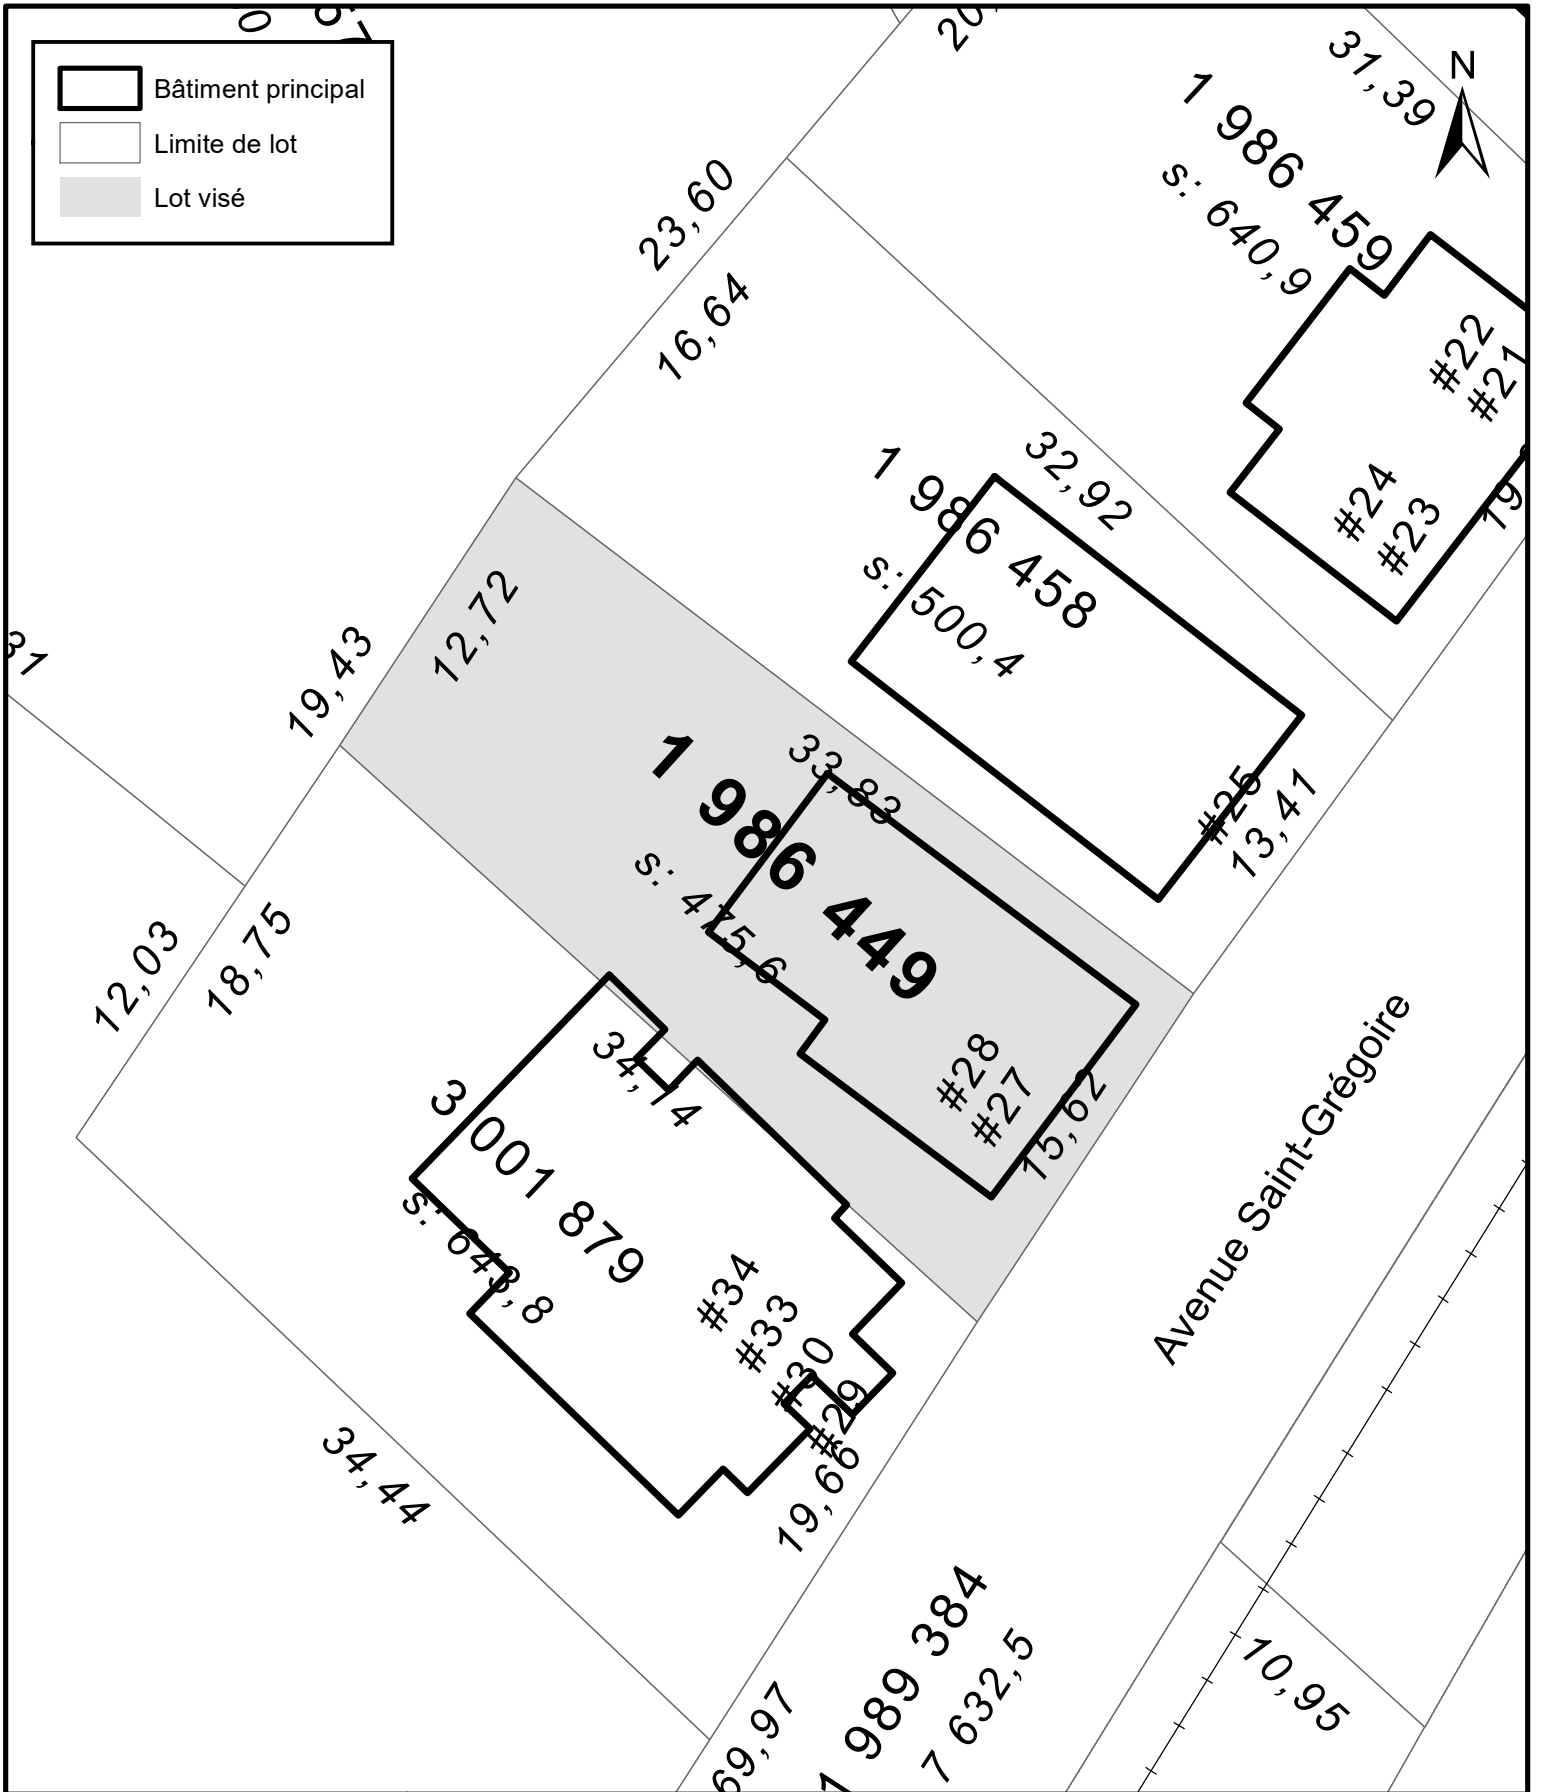

Avenue Saint-Grégoire



ANNEXE IV
LOT NUMÉRO 5071832 -
TERRITOIRE SUR LEQUEL DES PLANS DE CONSTRUCTION PEUVENT ÊTRE APPROUVÉS



SERVICE DE LA PLANIFICATION
 DE L'AMÉNAGEMENT ET
 DE L'ENVIRONNEMENT

No du règlement : R.C.A.5V.Q. 282

Préparé par : S.R.

No du plan : RCA5VQ4PC08

Échelle : 1:300