


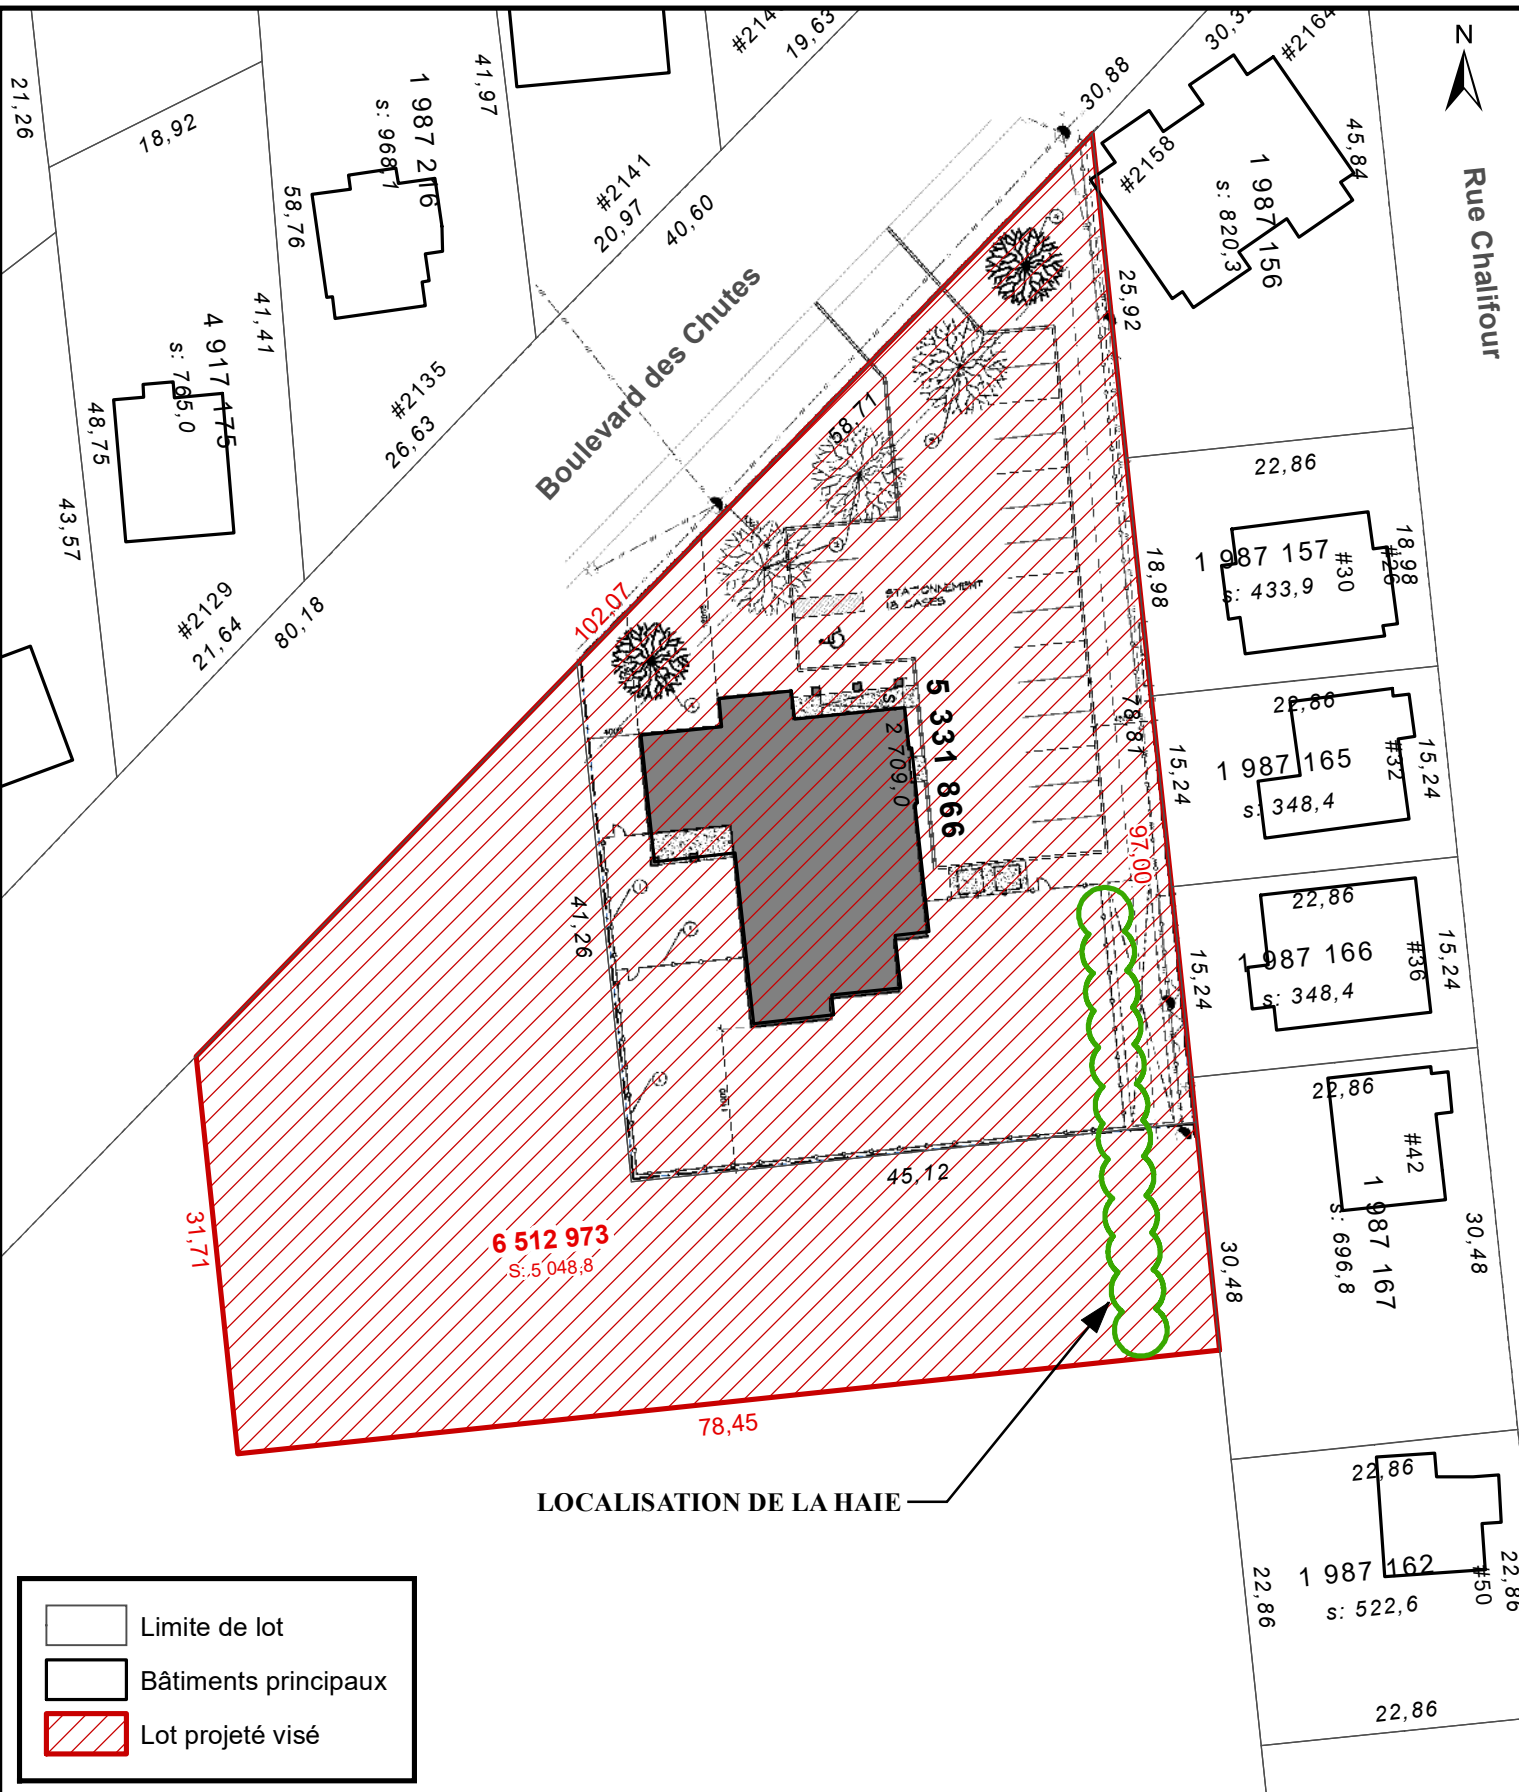

LOCALISATION DE LA HAIE

Limite de lot

Bâtiments principaux

Lot projeté visé



SERVICE DE LA PLANIFICATION
DE L'AMÉNAGEMENT ET
DE L'ENVIRONNEMENT

PLAN DE LA LOCALISATION DE LA HAIE
ANNEXE II

Date du plan : 2022-05-10
No du règlement : R.C.A.5V.Q. 304
Préparé par : M.B.

No du plan : RCA5VQ304A02
Échelle : 1:600