


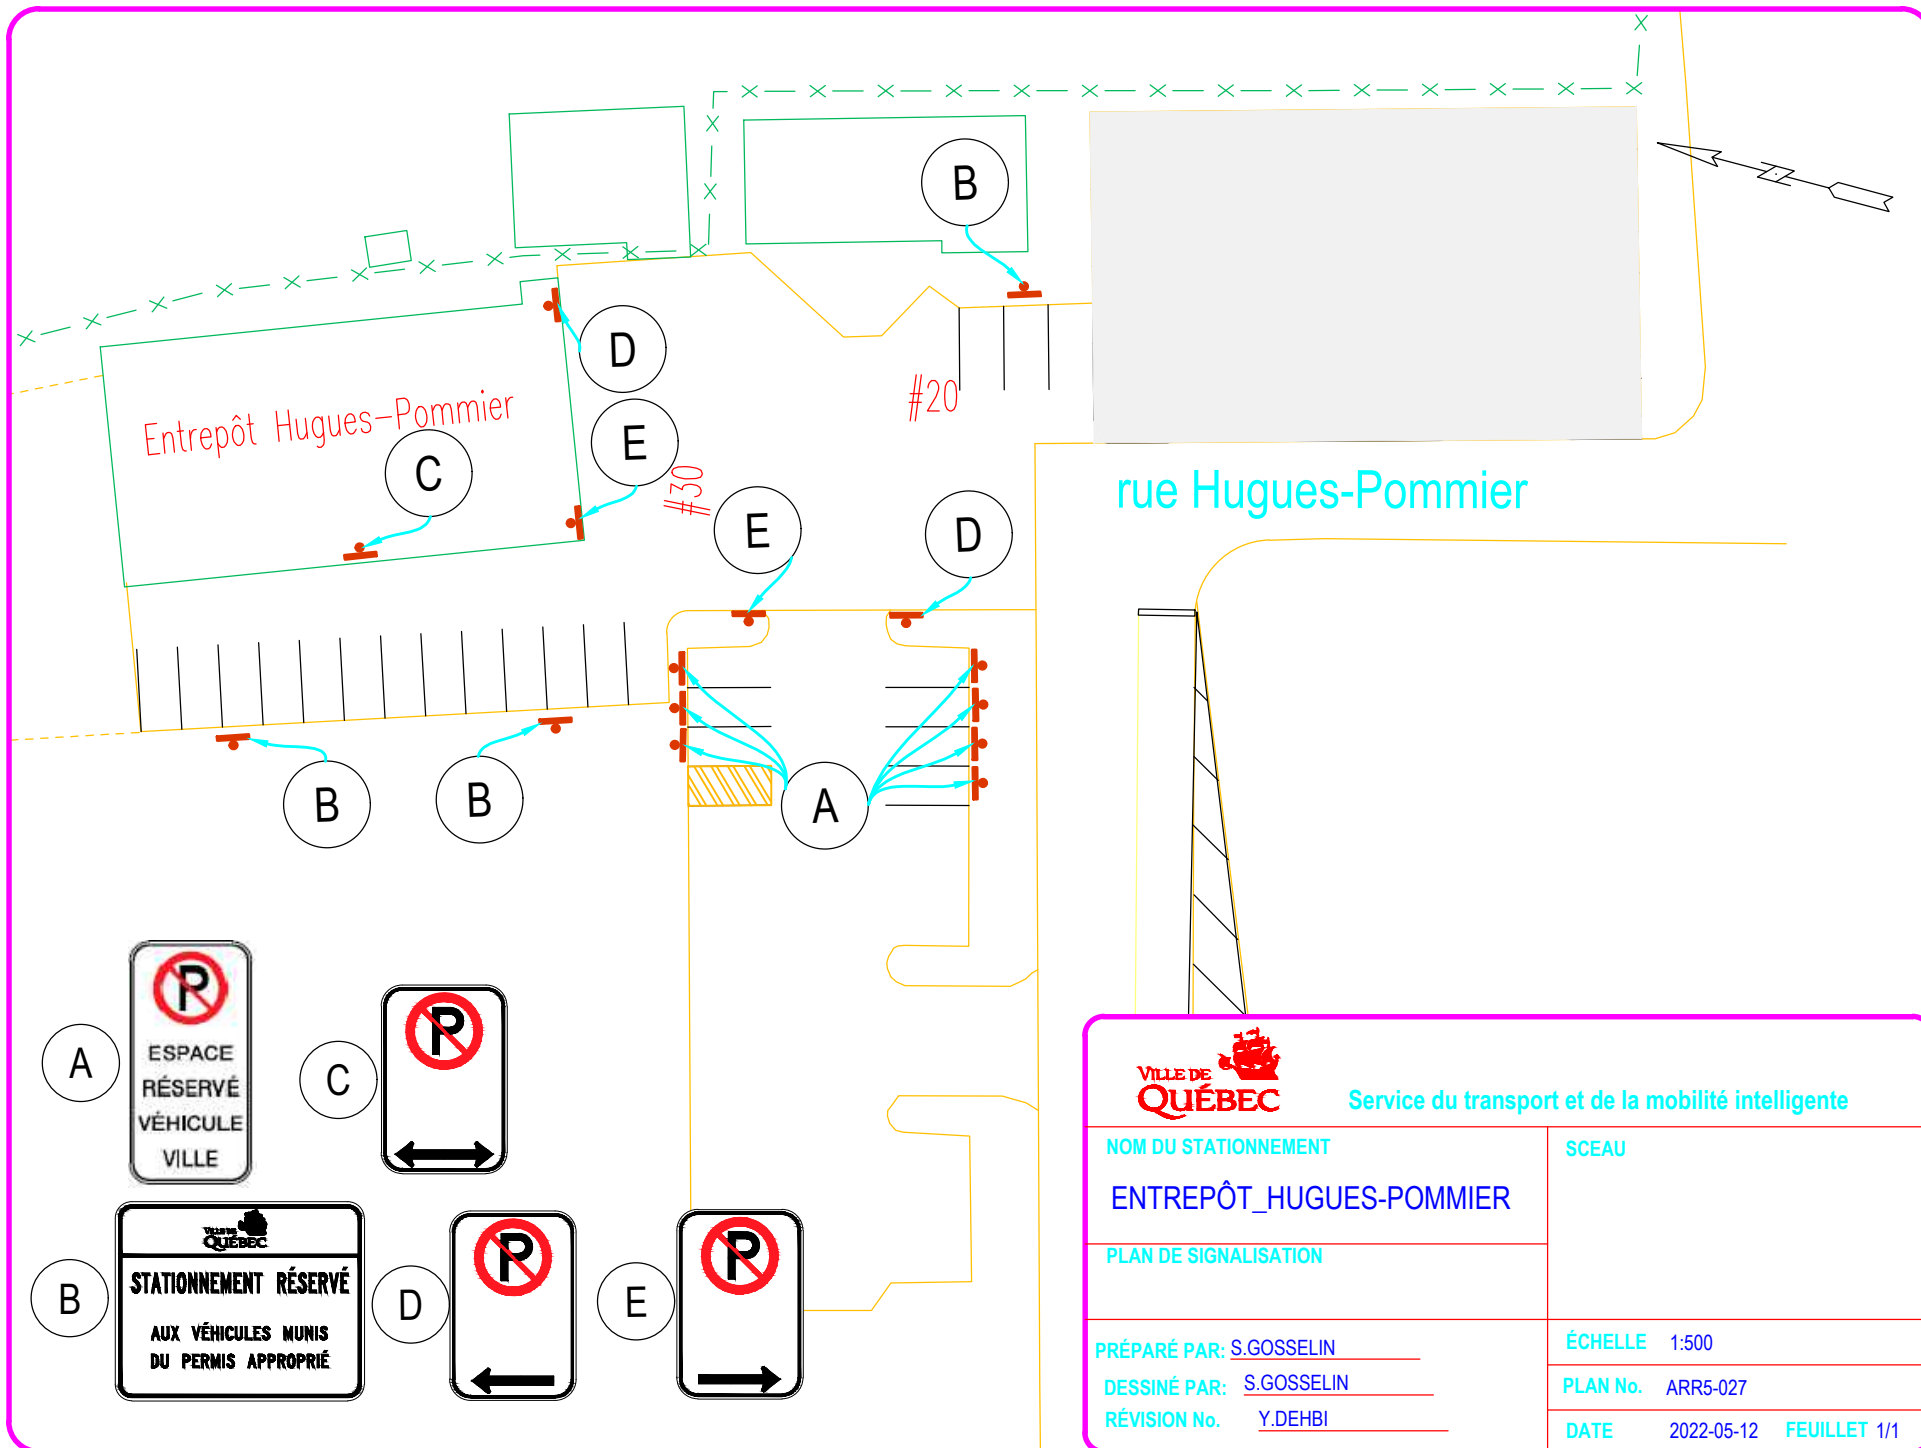

Service du transport et de la mobilité intelligente

NOM DU STATIONNEMENT

ENTREPÔT_HUGUES-POMMIER

PLAN DE SIGNALISATION

SCEAU

PRÉPARÉ PAR: S.GOSSELIN

DESSINÉ PAR: S.GOSSELIN

RÉVISION No. Y.DEHBI

ÉCHELLE 1:500

PLAN No. ARR5-027

DATE 2022-05-12 FEUILLET 1/1