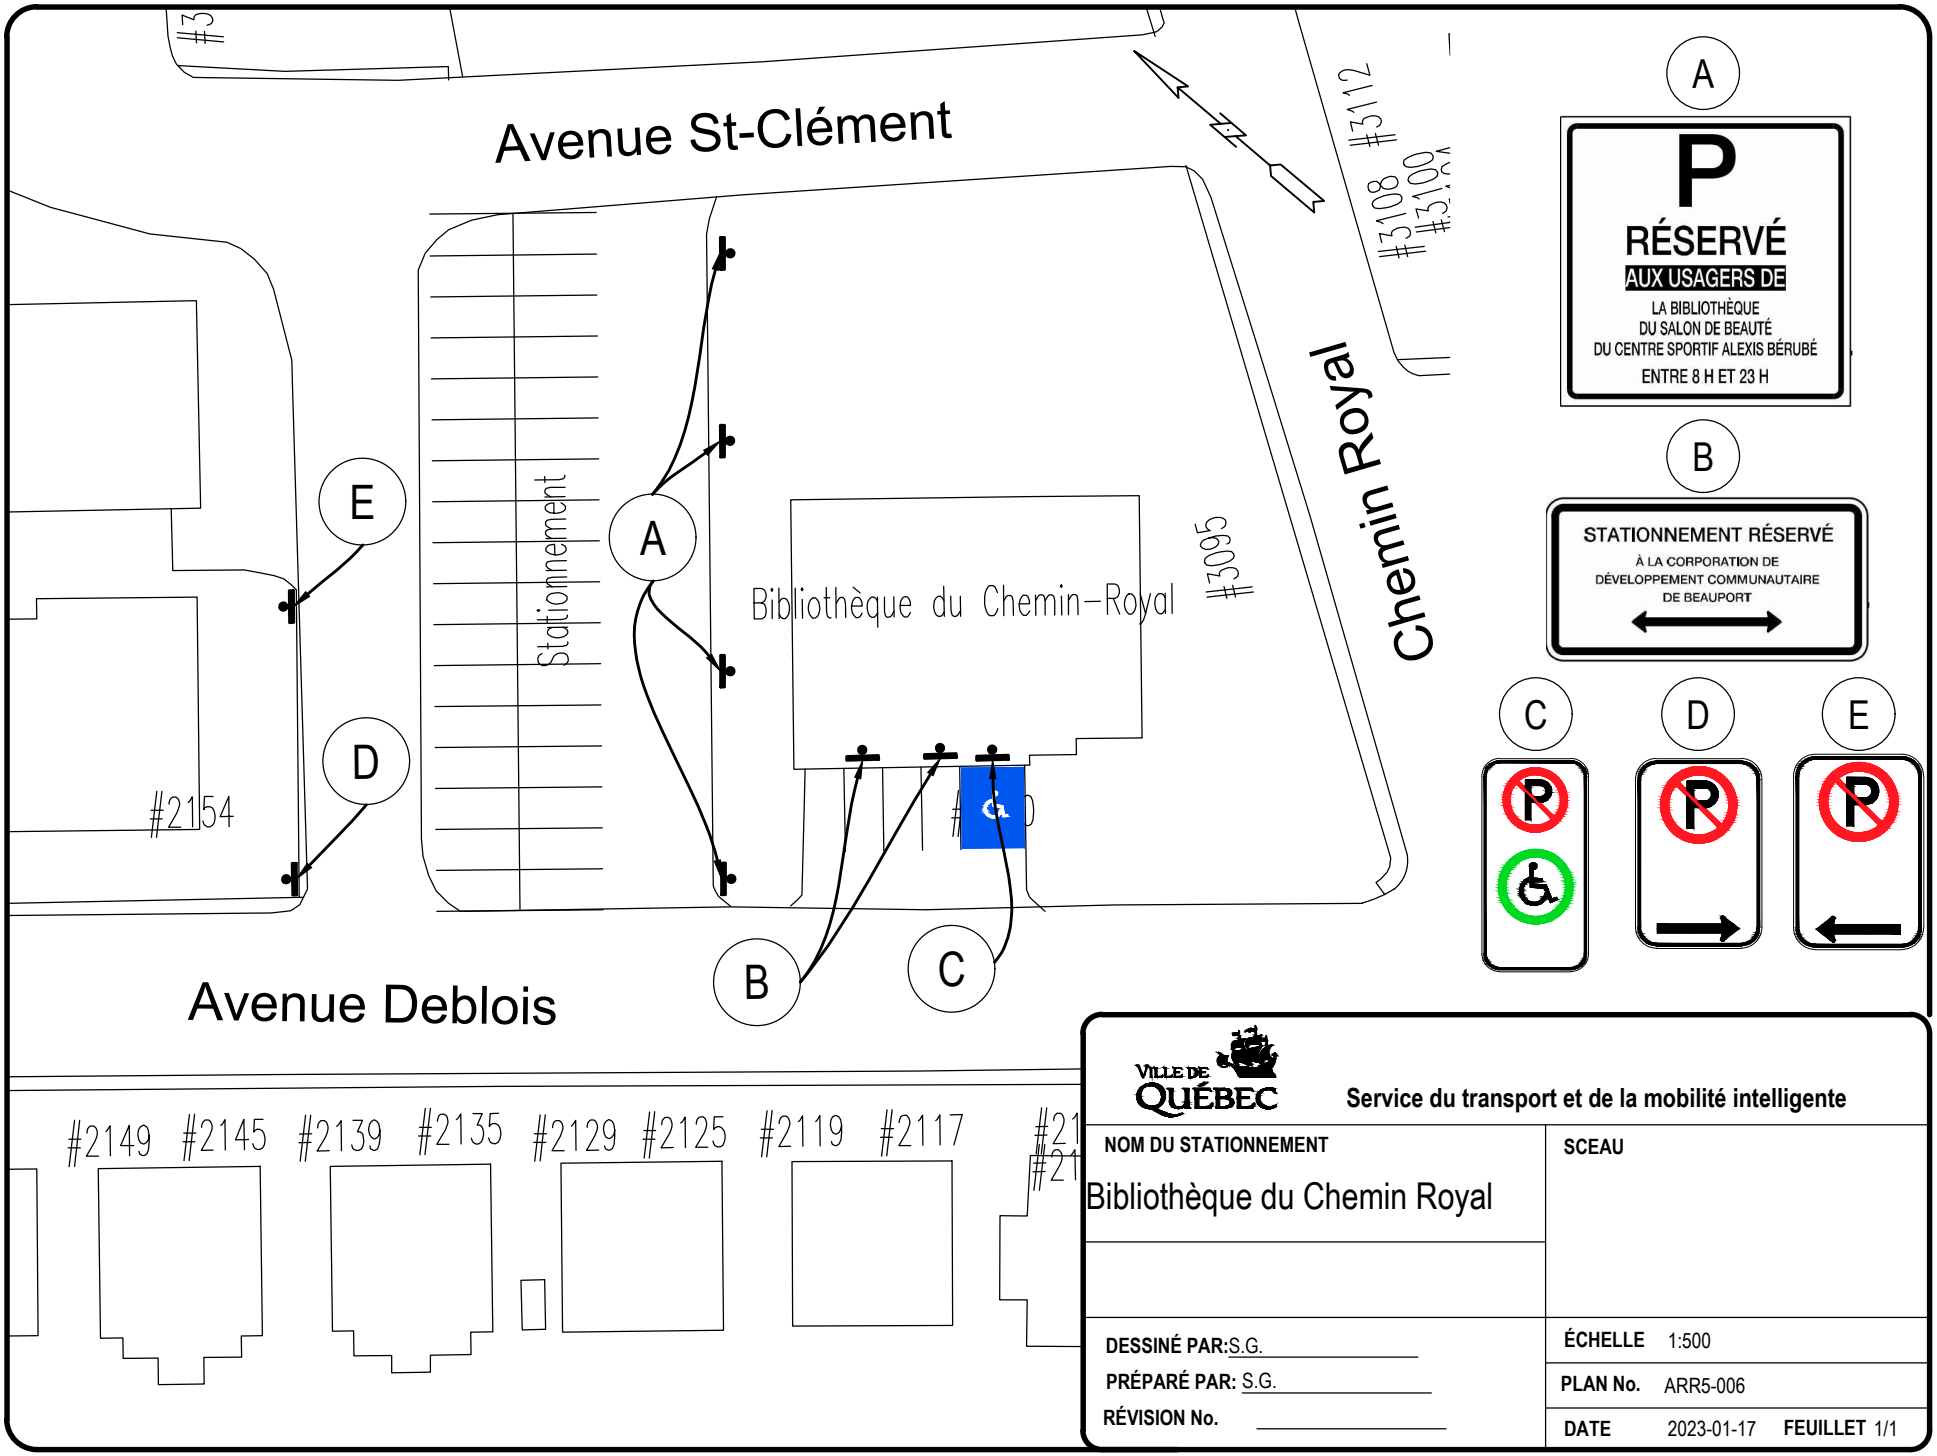

VILLE DE QUÉBEC

Service du transport et de la mobilité intelligente

NOM DU STATIONNEMENT Bibliothèque du Chemin Royal	**SCEAU**
DESSINÉ PAR: S.G.	**ÉCHELLE** 1:500
PRÉPARÉ PAR: S.G.	**PLAN No.** ARR5-006
RÉVISION No.	**DATE** 2023-01-17 **FEUILLET** 1/1

Chemin: g:\exploitation du stationnement\stationnements hors-rue\stationnements - plans\5 - beauport\bibliothèque chemin royal\projets\dwg\arr5-006.dwg