


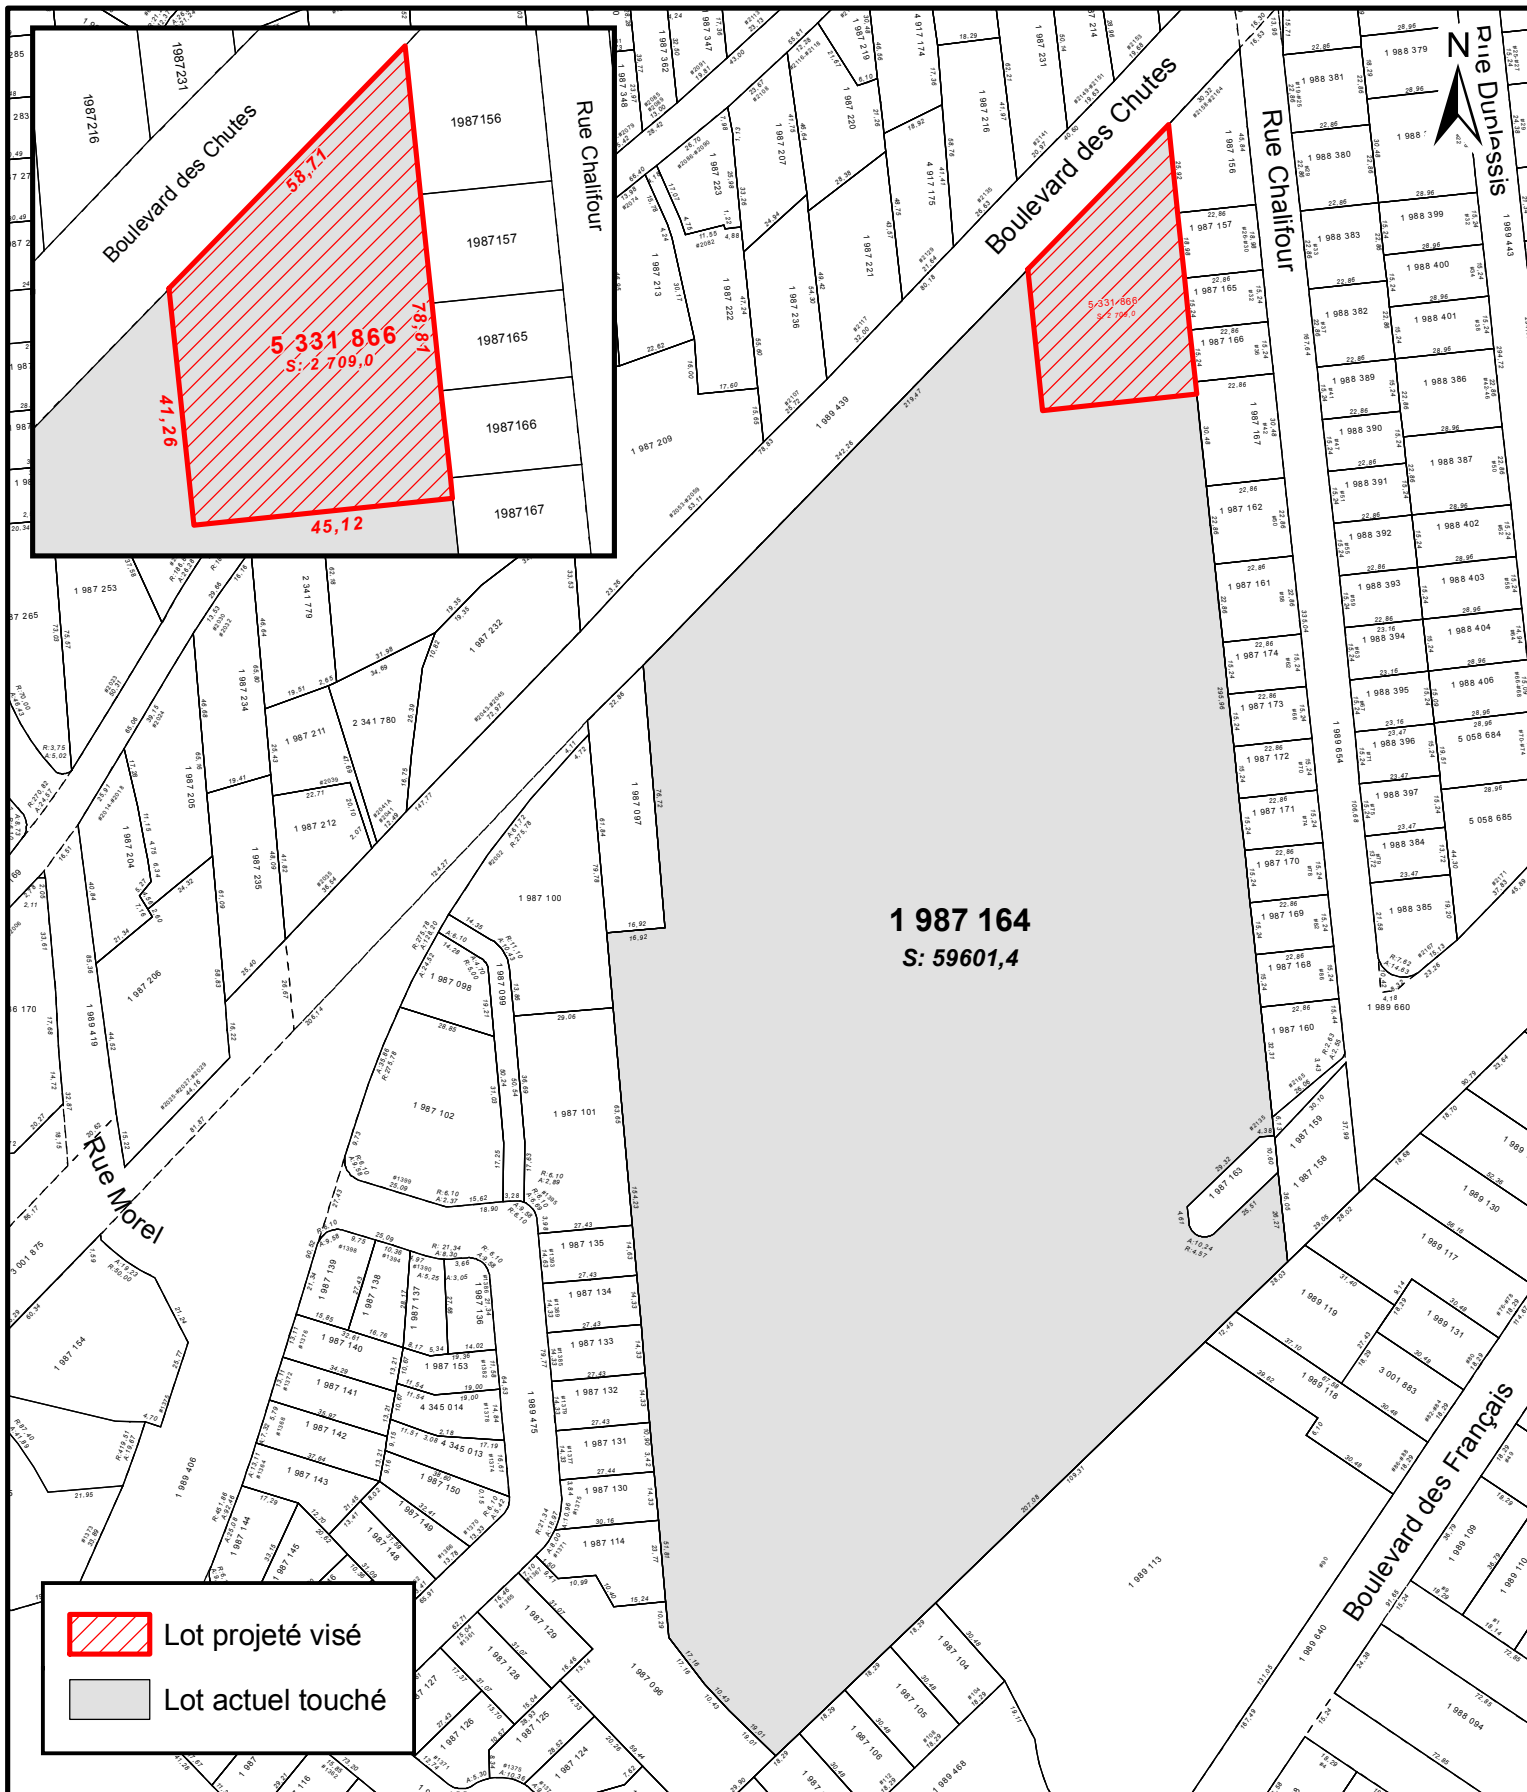

**SERVICE DE L'AMÉNAGEMENT
DU TERRITOIRE
DIVISION DE L'URBANISME**

EXTRAIT DES COMPILATIONS CADASTRALE ET TOPOGRAPHIQUE

Date du plan : 2013-09-26
No du règlement : R.C.A.5V.Q.98
Préparé par : M.M.

No du plan : RCA5VQ98A01
Échelle : 1:2 200

Directeur
Service de l'aménagement du territoire