




**SERVICE DE L'AMÉNAGEMENT
DU TERRITOIRE
DIVISION DE L'URBANISME**

**RÈGLEMENT DE L'ARRONDISSEMENT DE LA HAUTE-SAINT-CHARLES SUR L'URBANISME
ANNEXE I - ZONAGE
EXTRAIT DU PLAN CA6Q63Z01**

Date du plan : 2013-01-21
 No du règlement : R.C.A.6V.Q. 101 No du plan : RCA6VQ101A01
 Préparé par : M.M. Échelle : 1:6 000

 Directeur
 Service de l'aménagement du territoire

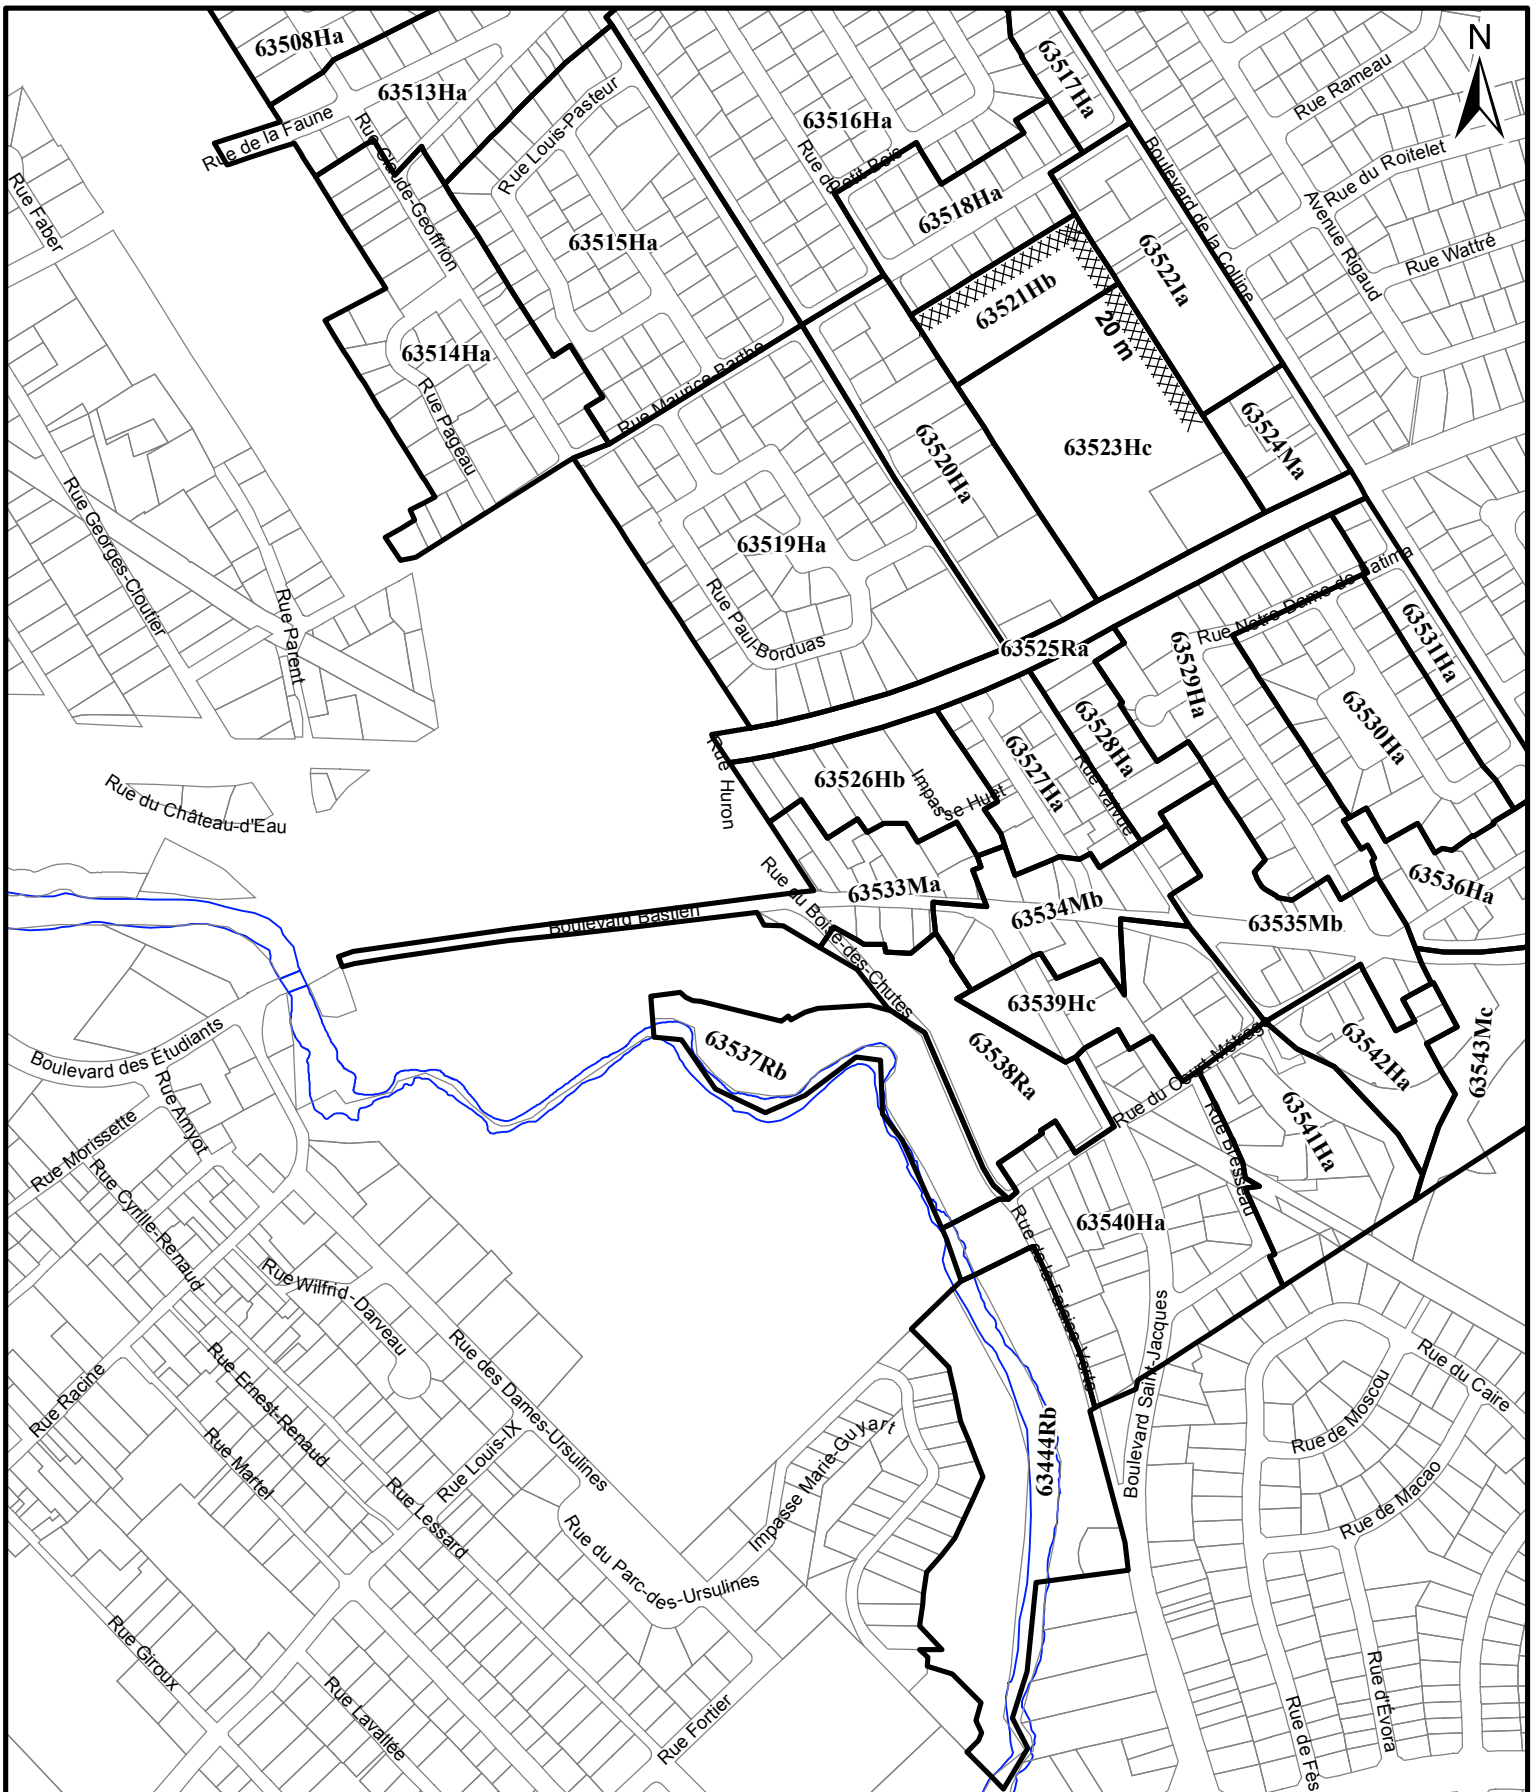

RÈGLEMENT DE L'ARRONDISSEMENT DE LA HAUTE-SAINT-CHARLES SUR L'URBANISME
ANNEXE I - ZONAGE
EXTRAIT DU PLAN CA6Q63Z01

**SERVICE DE L'AMÉNAGEMENT
DU TERRITOIRE
DIVISION DE L'URBANISME**

Date du plan : 2013-02-13
No du règlement : R.C.A.6V.Q. 101 No du plan : RCA6VQ101A02
Préparé par : M.M. Échelle : 1:6 000

Directeur
Service de l'aménagement du territoire