


ANNEXE III
(*article 4*)

« ANNEXE IV
« (*article 939.6*)

« TERRITOIRES SUR LESQUELS DES PLANS DE CONSTRUCTION OU
DE MODIFICATION OU UNE DEMANDE D'OCCUPATION PEUVENT
ÊTRE APPROUVÉS

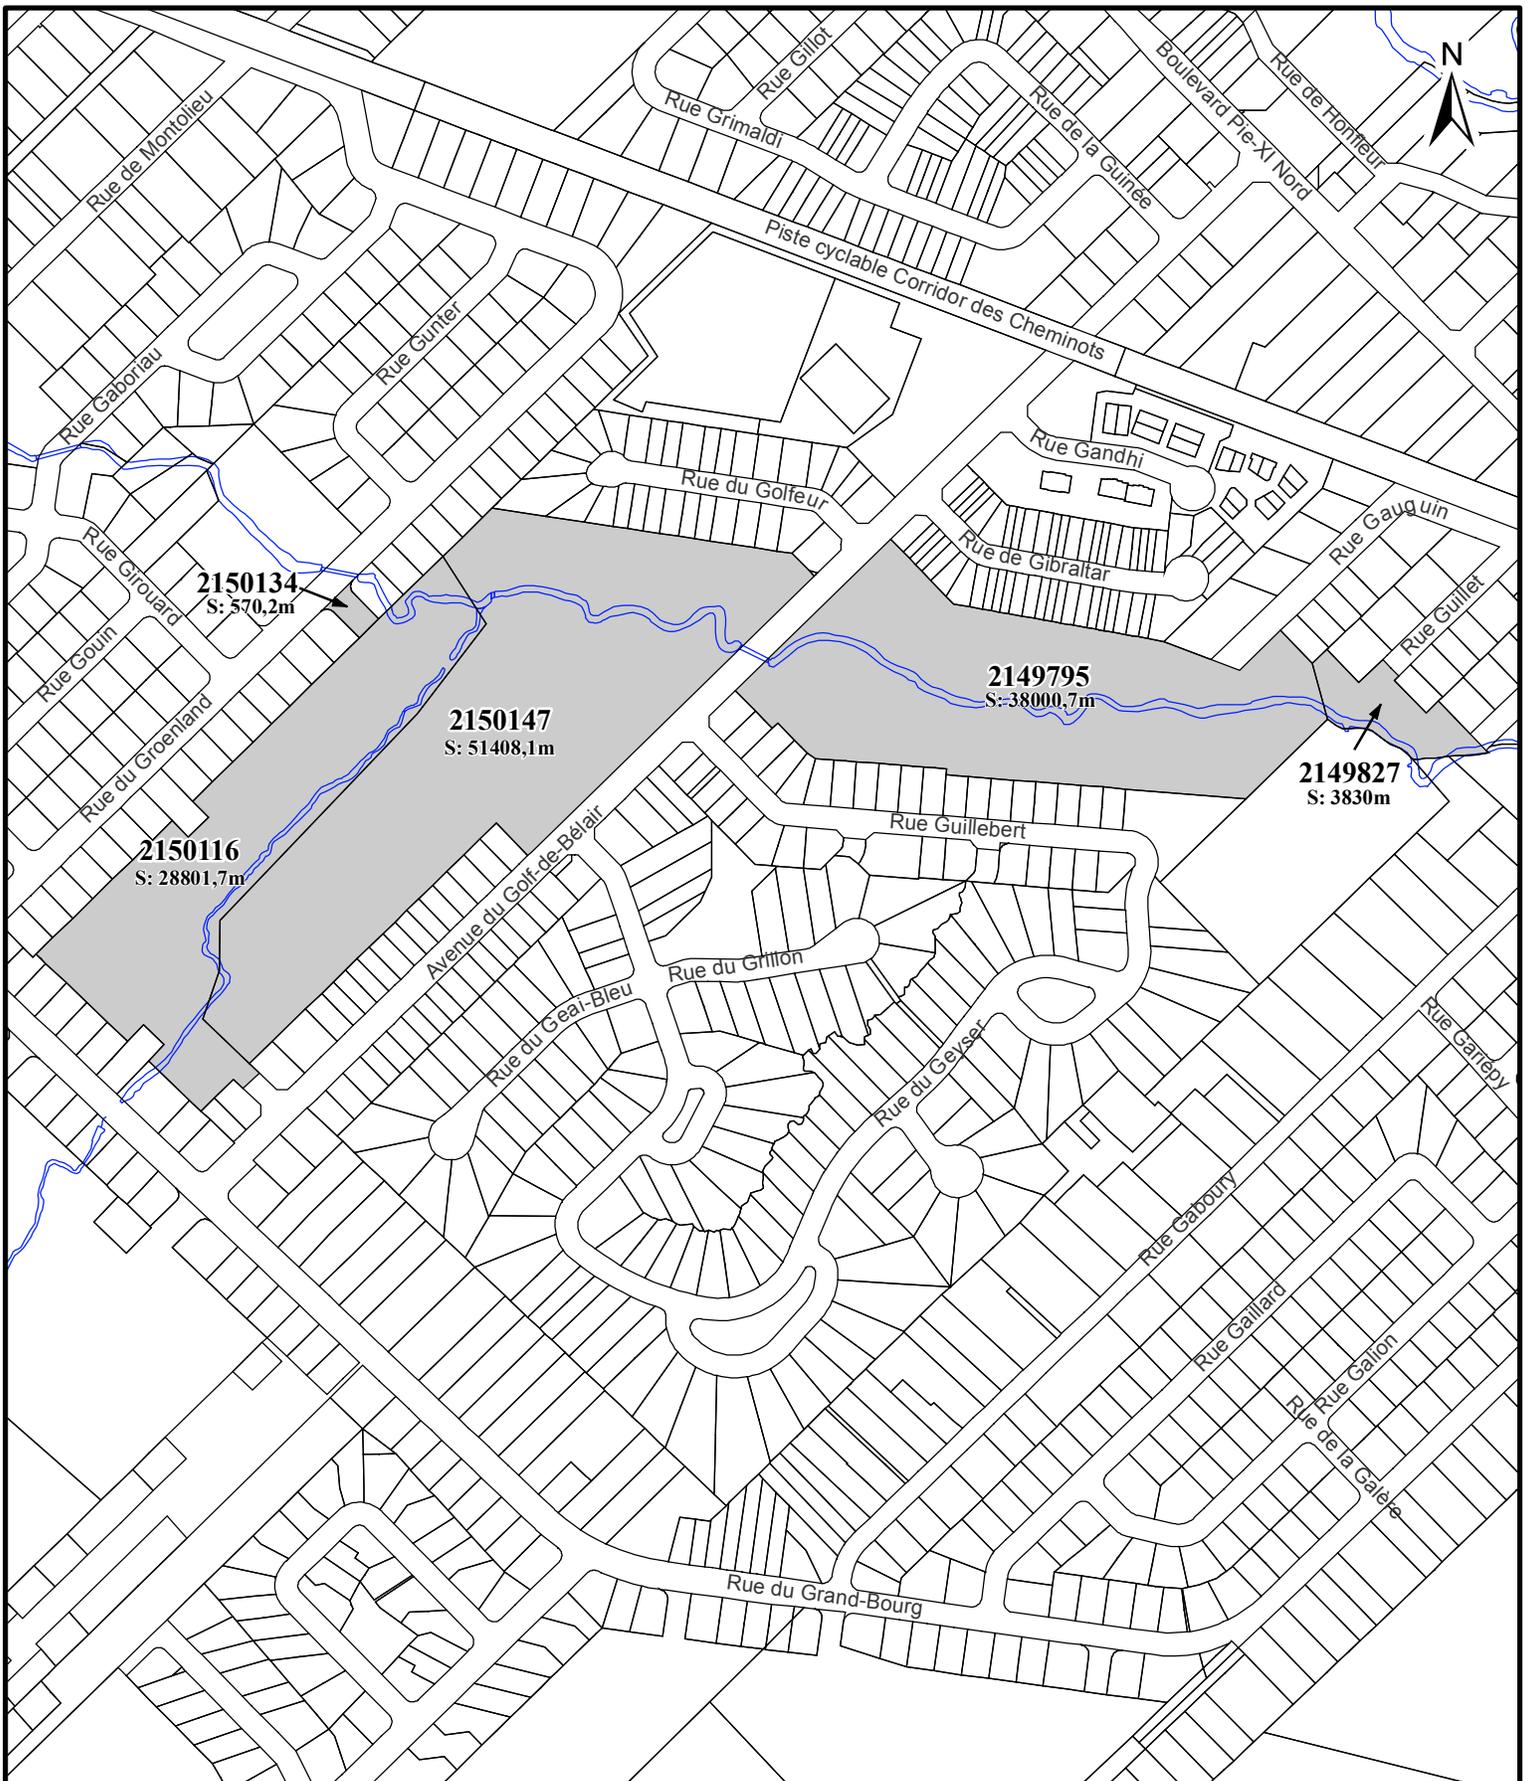

**SERVICE DE L'AMÉNAGEMENT
DU TERRITOIRE
DIVISION DE L'URBANISME**

ANNEXE IV

LOT NUMÉRO 2149795, 2149827, 2150116, 2150134, 2150147
TERRITOIRE SUR LEQUEL DES PLANS DE CONSTRUCTION PEUVENT ÊTRE APPROUVÉS

No du règlement : R.C.A.6V.Q. 4

No du plan : RCA6VQ4PC01

Préparé par : M.M.

Échelle : 1:5 000

Directeur
Service de l'aménagement du territoire