


-  Zone inondable de grand courant 0-20 ans
-  Zone inondable de faible courant 20-100 ans
-  Territoire exclu de la zone inondable (À titre indicatif seulement)

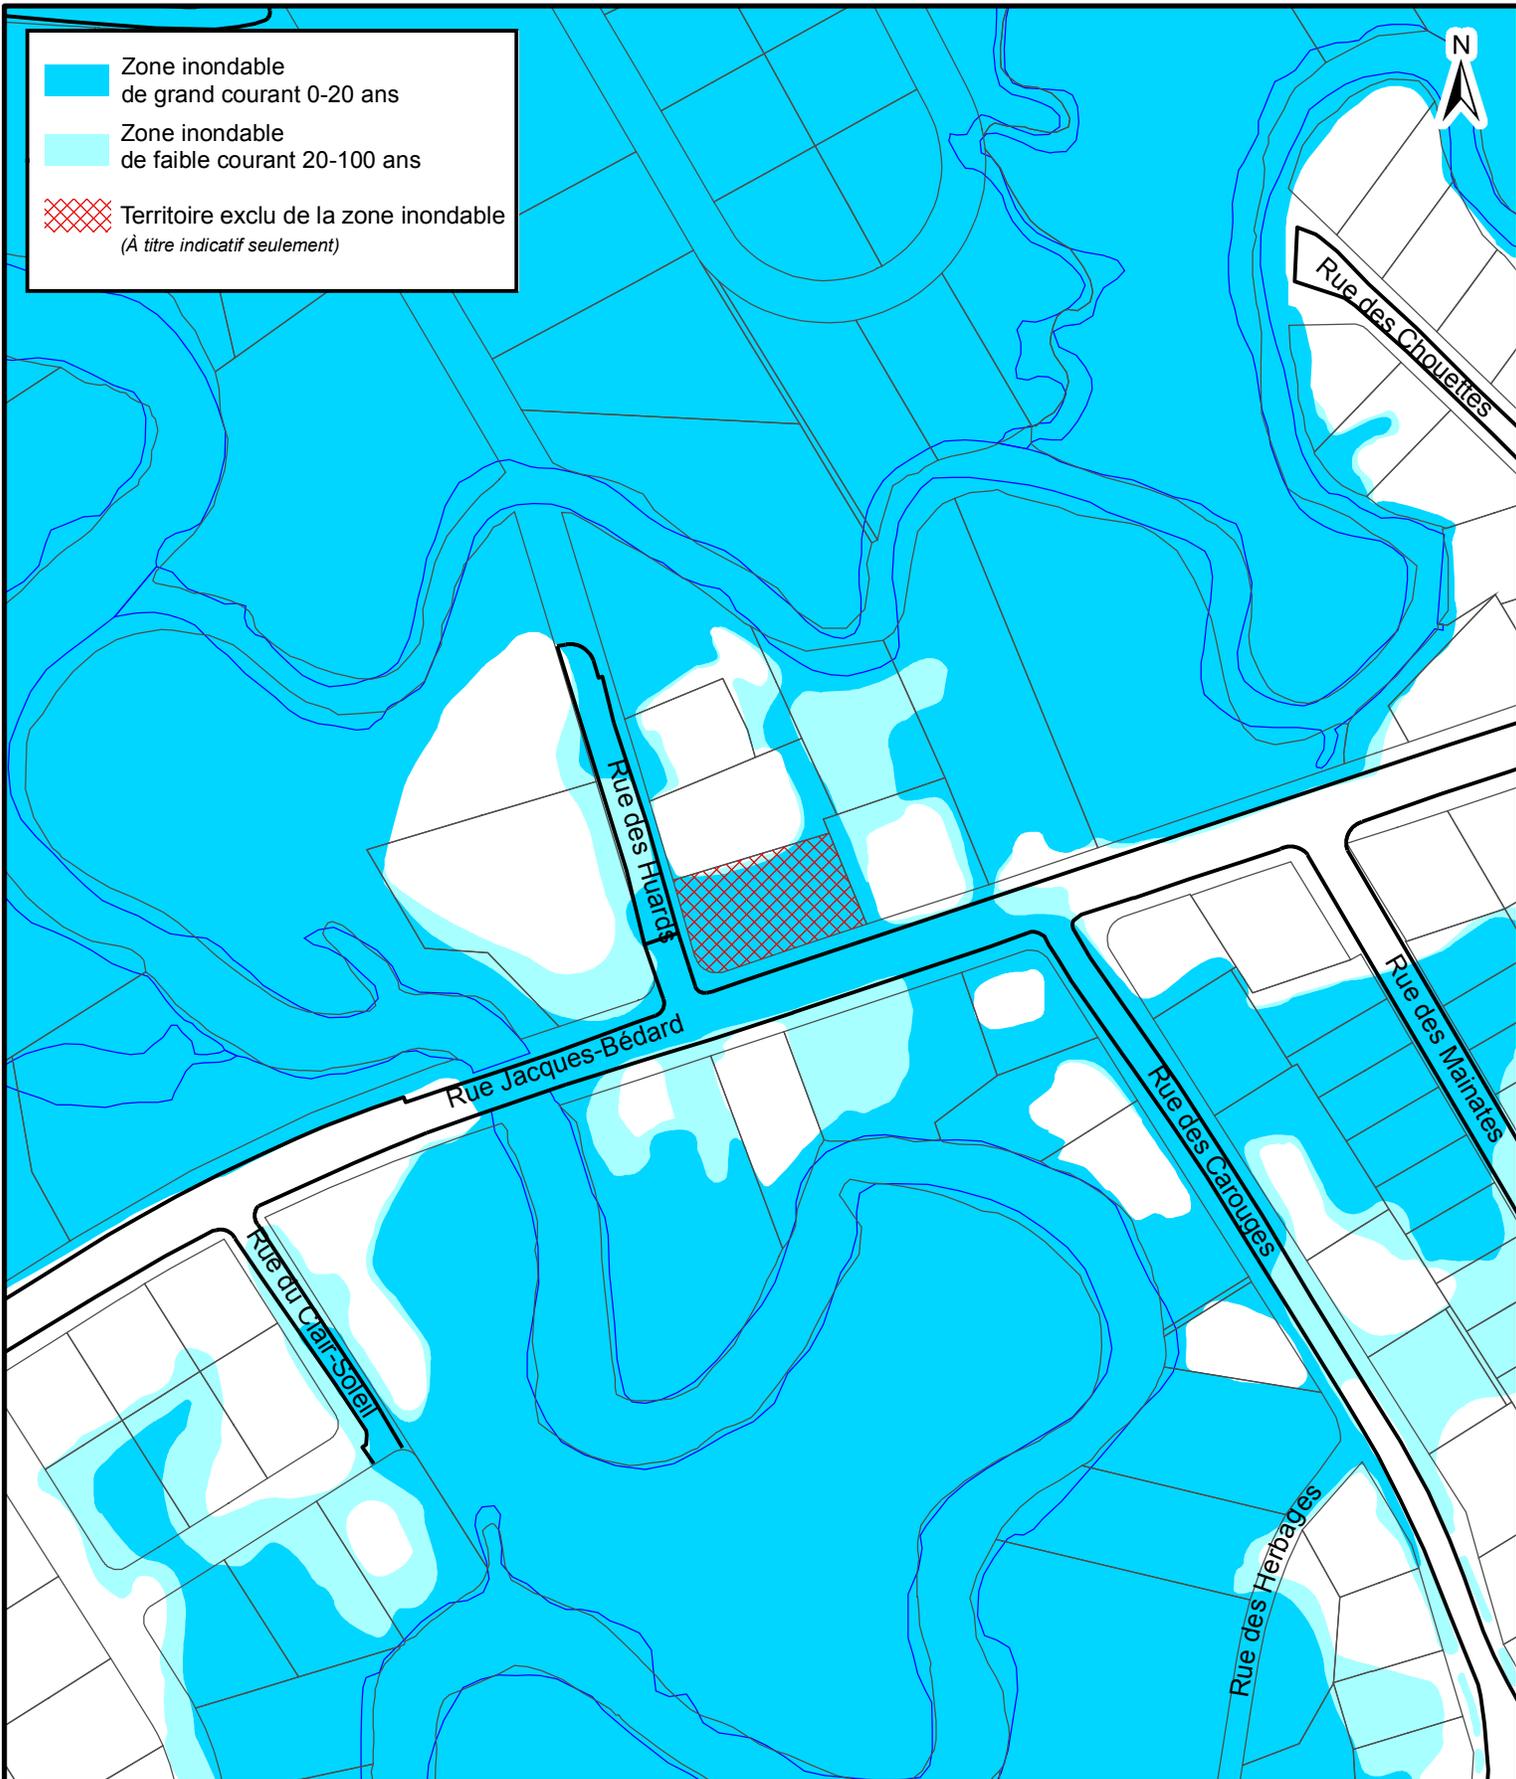

**SERVICE DE L'AMÉNAGEMENT  
DU TERRITOIRE  
DIVISION DE L'URBANISME**

**RÈGLEMENT DE L'ARRONDISSEMENT DE LA HAUTE- SAINT-CHARLES SUR L'URBANISME  
ANNEXE I - ZONES INONDABLES  
EXTRAIT DU FEUILLET 1206-1**

Date du plan : 2013-10-29  
 No du règlement : R.C.A.6V.Q.134  
 Préparé par : M.M.

No du plan : RCA6VQ134A01  
 Échelle : 1:2 000

Directeur  
Service de l'aménagement du territoire