


**RÈGLEMENT DE L'ARRONDISSEMENT DE LA HAUTE-SAINT-CHARLES SUR L'URBANISME**  
 ANNEXE I - ZONAGE  
 EXTRAIT DU PLAN CA6Q63Z01

**SERVICE DE L'AMÉNAGEMENT  
 DU TERRITOIRE  
 DIVISION DE L'URBANISME**

Date du plan : 2013-10-30  
 No du règlement : R.C.A.6V.Q.136 No du plan : RCA6VQ136A01  
 Préparé par : M.M. Échelle : 1:5 000

Directeur  
 Service de l'aménagement du territoire

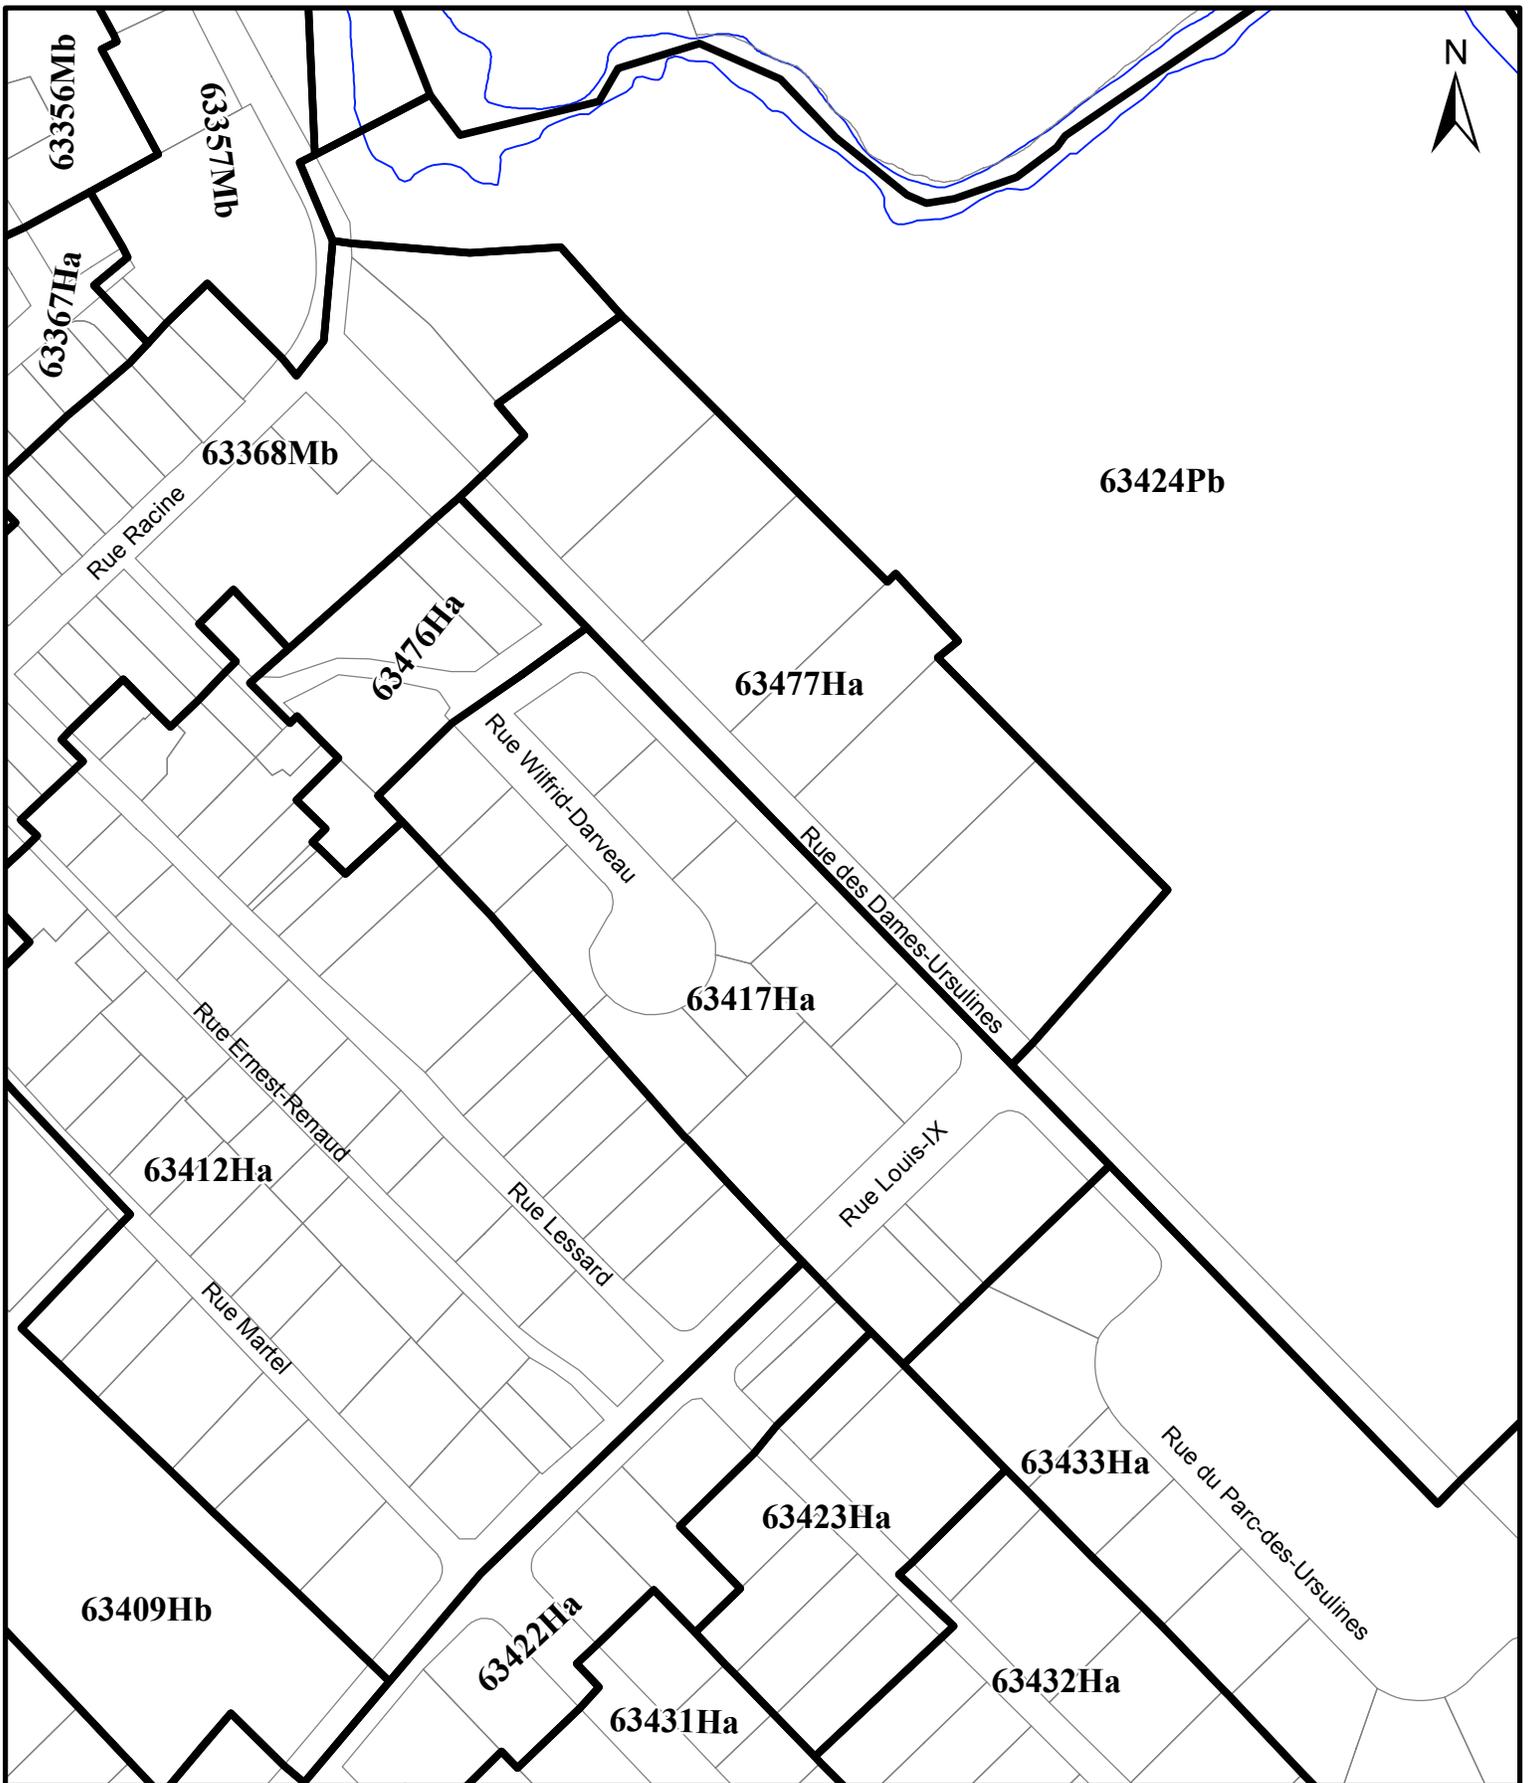


**SERVICE DE L'AMÉNAGEMENT  
DU TERRITOIRE  
DIVISION DE L'URBANISME**

**RÈGLEMENT DE L'ARRONDISSEMENT DE LA HAUTE-SAINT-CHARLES SUR L'URBANISME  
ANNEXE I - ZONAGE  
EXTRAIT DU PLAN CA6Q63Z01**

Date du plan : 2013-10-30  
 No du règlement : R.C.A.6V.Q.136 No du plan : RCA6VQ136A02  
 Préparé par : M.M. Échelle : 1:2 000

\_\_\_\_\_  
 Directeur  
 Service de l'aménagement du territoire

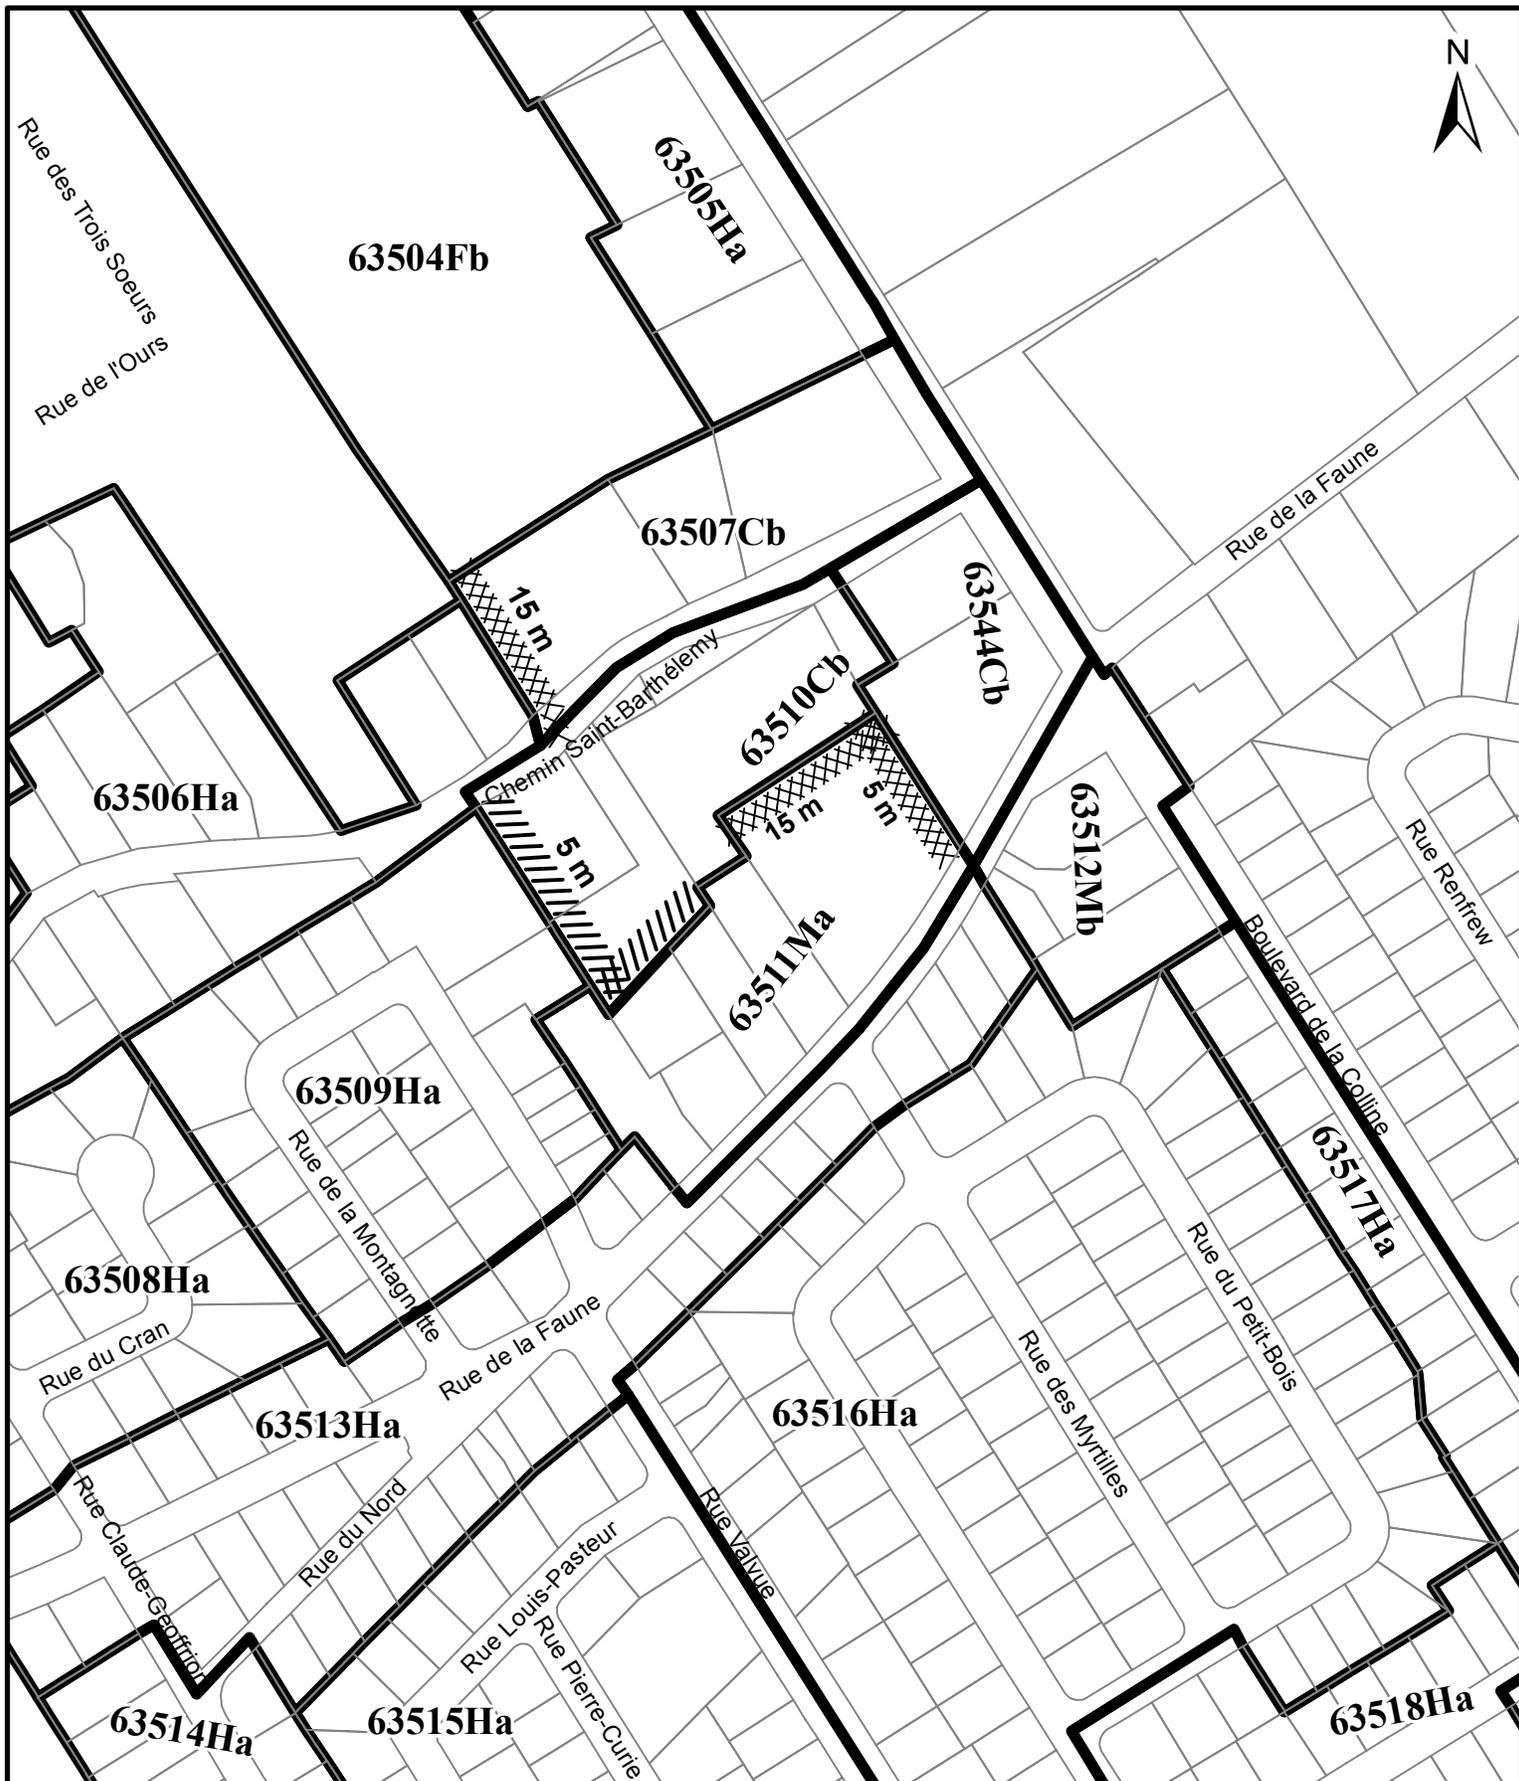

**RÈGLEMENT DE L'ARRONDISSEMENT DE LA HAUTE-SAINT-CHARLES SUR L'URBANISME**  
 ANNEXE I - ZONAGE  
 EXTRAIT DU PLAN CA6Q63Z01

**SERVICE DE L'AMÉNAGEMENT  
 DU TERRITOIRE  
 DIVISION DE L'URBANISME**

Date du plan : 2013-10-30  
 No du règlement : R.C.A.6V.Q.136 No du plan : RCA6VQ136A03  
 Préparé par : M.M. Échelle : 1:3 000

\_\_\_\_\_  
 Directeur  
 Service de l'aménagement du territoire