

**SERVICE DE L'AMÉNAGEMENT
DU TERRITOIRE
DIVISION DE L'URBANISME**


**RÈGLEMENT DE L'ARRONDISSEMENT DE LA HAUTE-SAINT-CHARLES SUR L'URBANISME
ANNEXE I - ZONAGE
EXTRAIT DU PLAN CA6Q61Z01**

Date du plan : 2013-12-06

No du règlement : R.C.A.6V.Q.137 No du plan : RCA6VQ137A01

Préparé par : M.M. Échelle : 1:7 000

Directeur
Service de l'aménagement du territoire

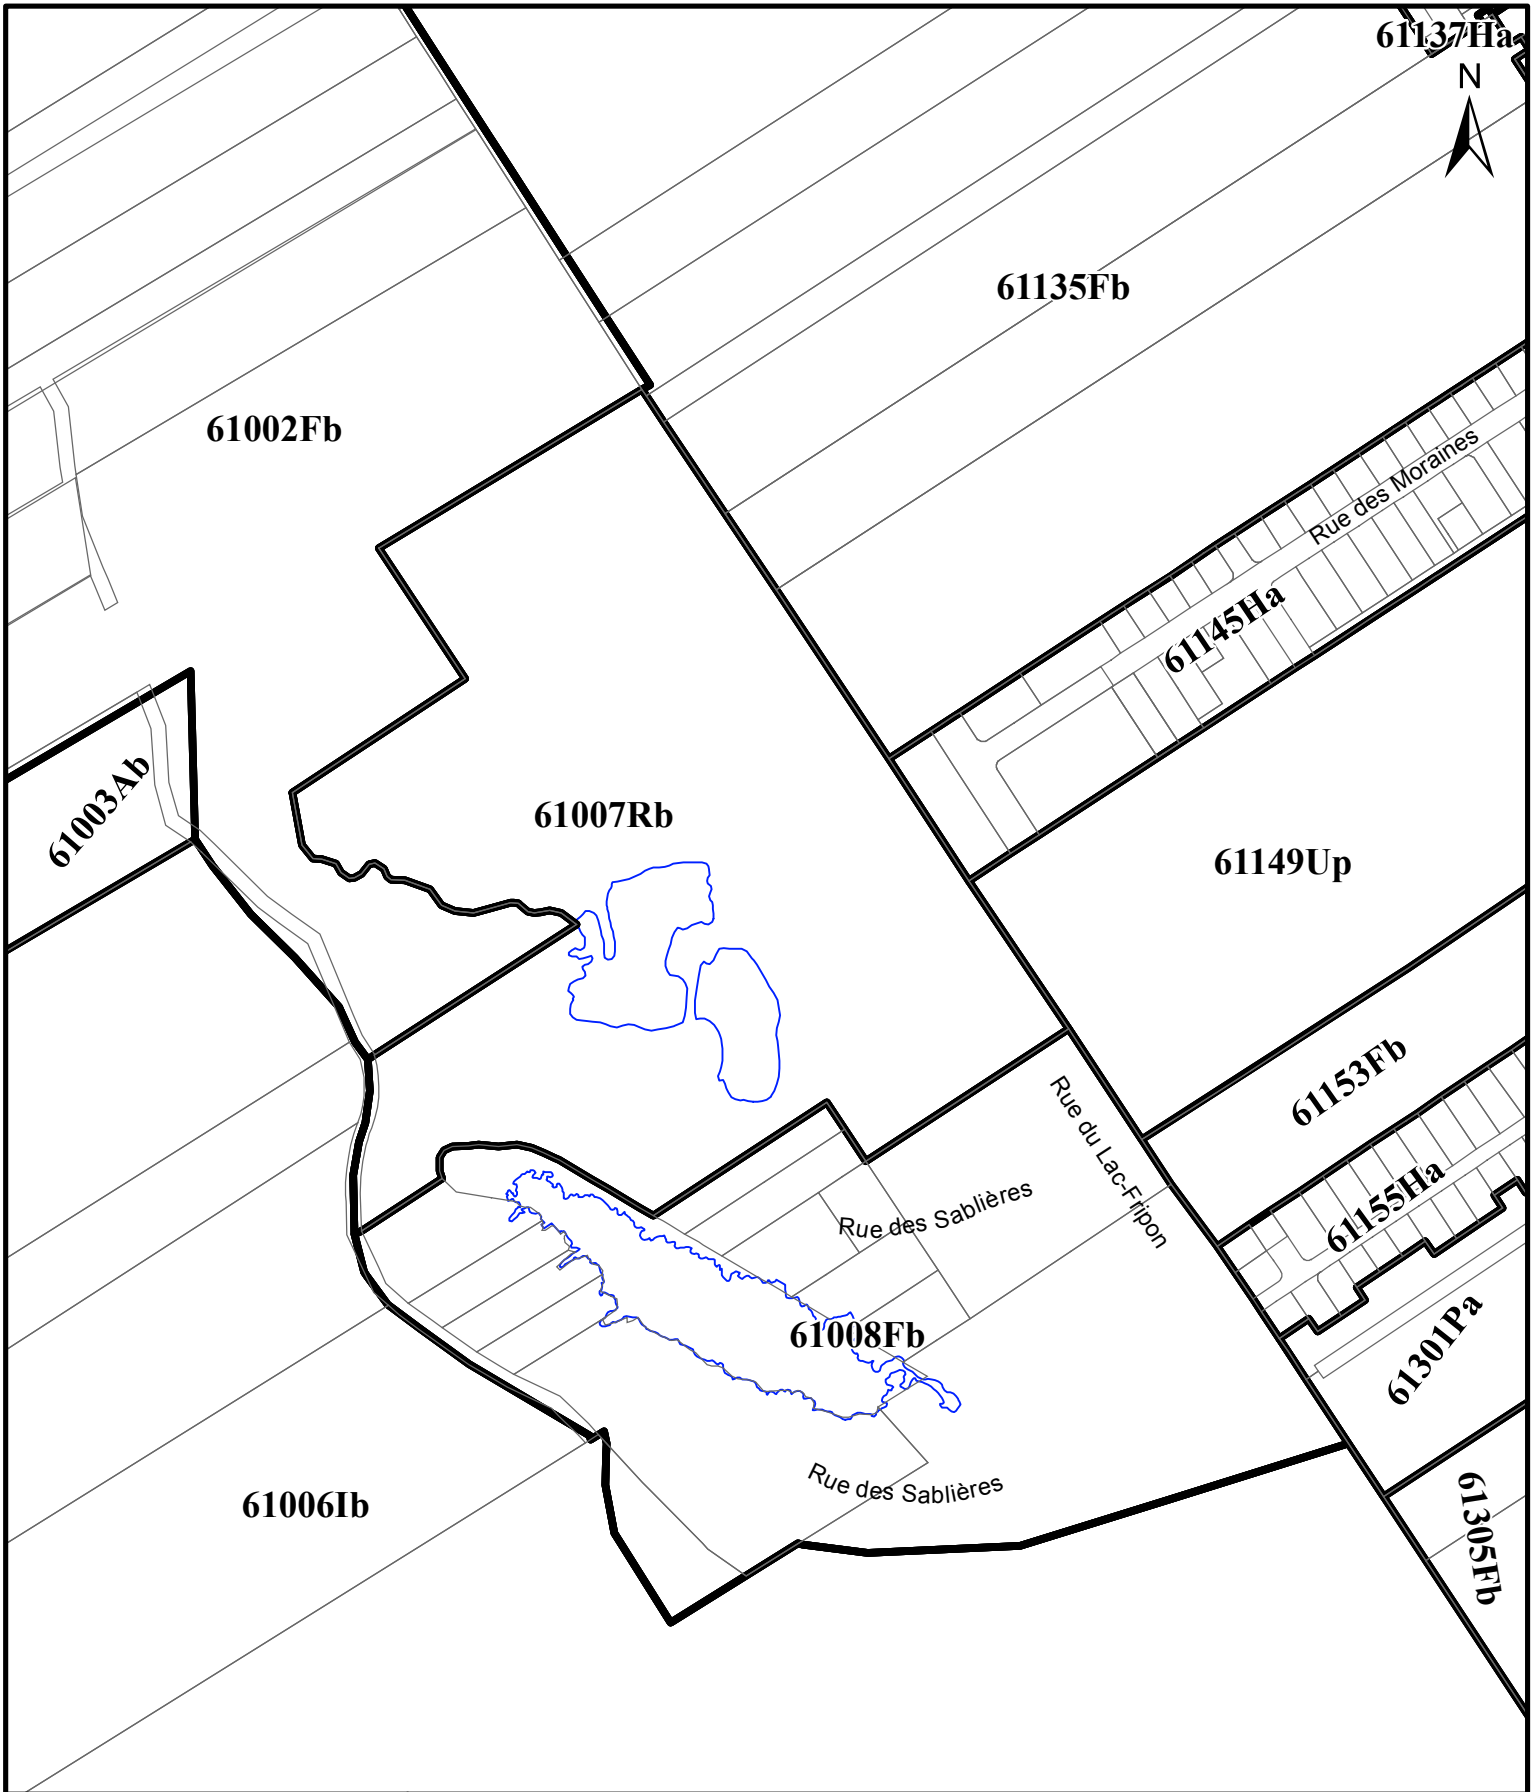

RÈGLEMENT DE L'ARRONDISSEMENT DE LA HAUTE-SAINT-CHARLES SUR L'URBANISME
ANNEXE I - ZONAGE
EXTRAIT DU PLAN CA6Q61Z01

**SERVICE DE L'AMÉNAGEMENT
 DU TERRITOIRE
 DIVISION DE L'URBANISME**

Date du plan : 2013-12-06
 No du règlement : R.C.A.6V.Q.137 No du plan : RCA6VQ137A02
 Préparé par : M.M. Échelle : 1:6 000

 Directeur
 Service de l'aménagement du territoire



**SERVICE DE L'AMÉNAGEMENT
DU TERRITOIRE
DIVISION DE L'URBANISME**

**RÈGLEMENT DE L'ARRONDISSEMENT DE LA HAUTE-SAINT-CHARLES SUR L'URBANISME
ANNEXE I - ZONAGE
EXTRAIT DU PLAN CA6Q137A01**


Date du plan : 2013-12-06

No du règlement : R.C.A.6V.Q.137 No du plan : RCA6VQ137A03

Préparé par : M.M.

Échelle : 1:3 000

Directeur
Service de l'aménagement du territoire

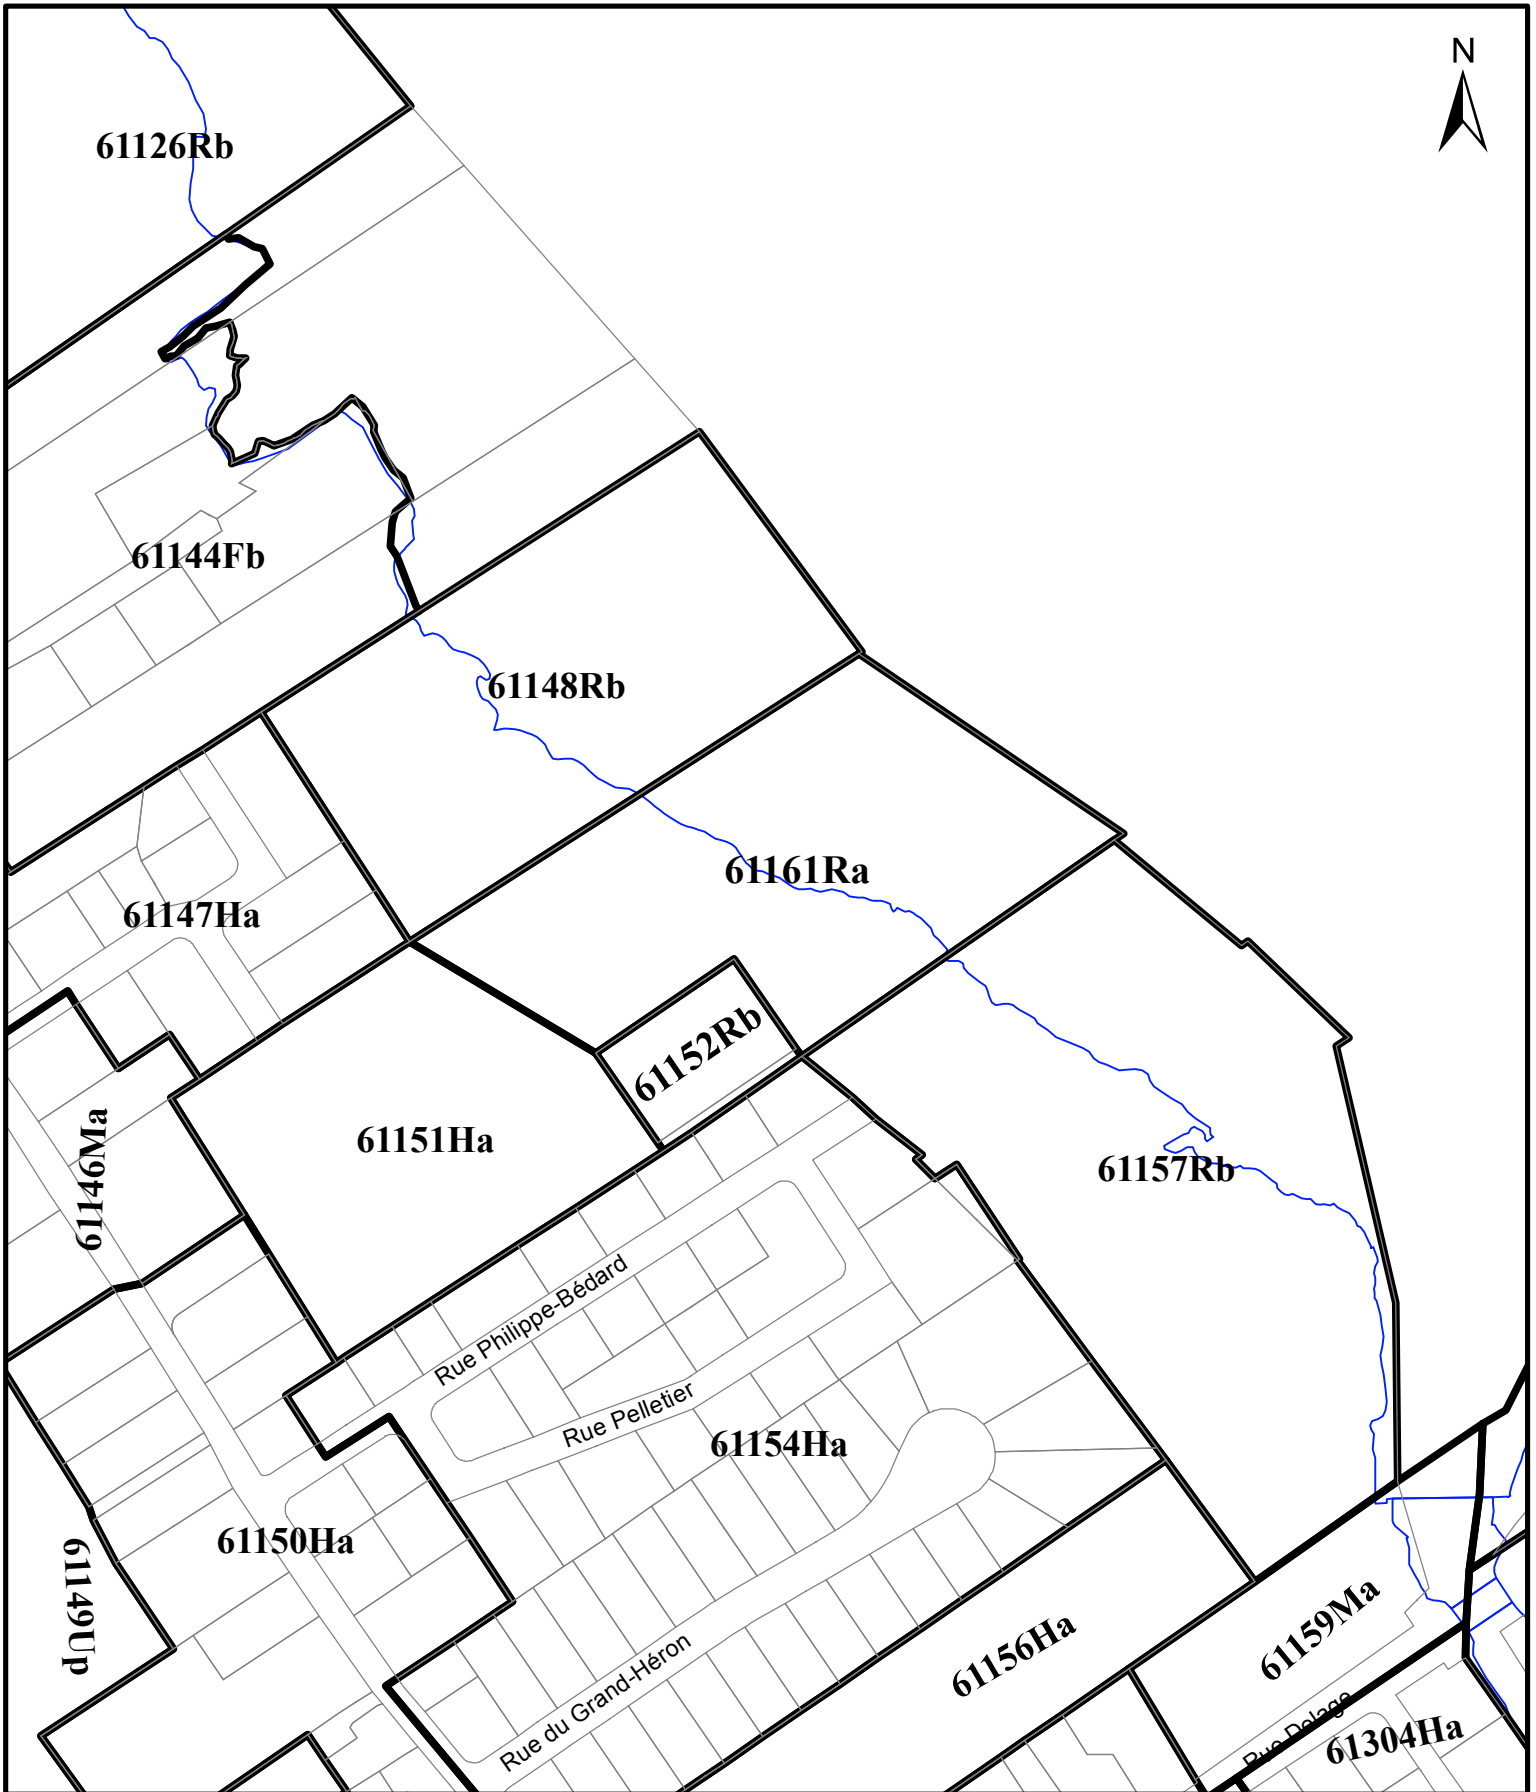

RÈGLEMENT DE L'ARRONDISSEMENT DE LA HAUTE-SAINT-CHARLES SUR L'URBANISME
 ANNEXE I - ZONAGE
 EXTRAIT DU PLAN CA6Q61Z01

**SERVICE DE L'AMÉNAGEMENT
 DU TERRITOIRE
 DIVISION DE L'URBANISME**

Date du plan : 2013-12-06
 No du règlement : R.C.A.6V.Q.137 No du plan : RCA6VQ137A04
 Préparé par : M.M. Échelle : 1:3 000

 Directeur
 Service de l'aménagement du territoire