

**SERVICE DE L'AMÉNAGEMENT  
DU TERRITOIRE  
DIVISION DE L'URBANISME**


**RÈGLEMENT DE L'ARRONDISSEMENT DE LA HAUTE-SAINT-CHARLES SUR L'URBANISME  
ANNEXE I - ZONAGE  
EXTRAIT DU PLAN CA6Q64Z01**

Date du plan : 2014-01-20

No du règlement : R.C.A.6V.Q.138 No du plan : RCA6VQ138A01

Préparé par : M.G. Échelle : 1:7 000

\_\_\_\_\_  
Directeur  
Service de l'aménagement du territoire

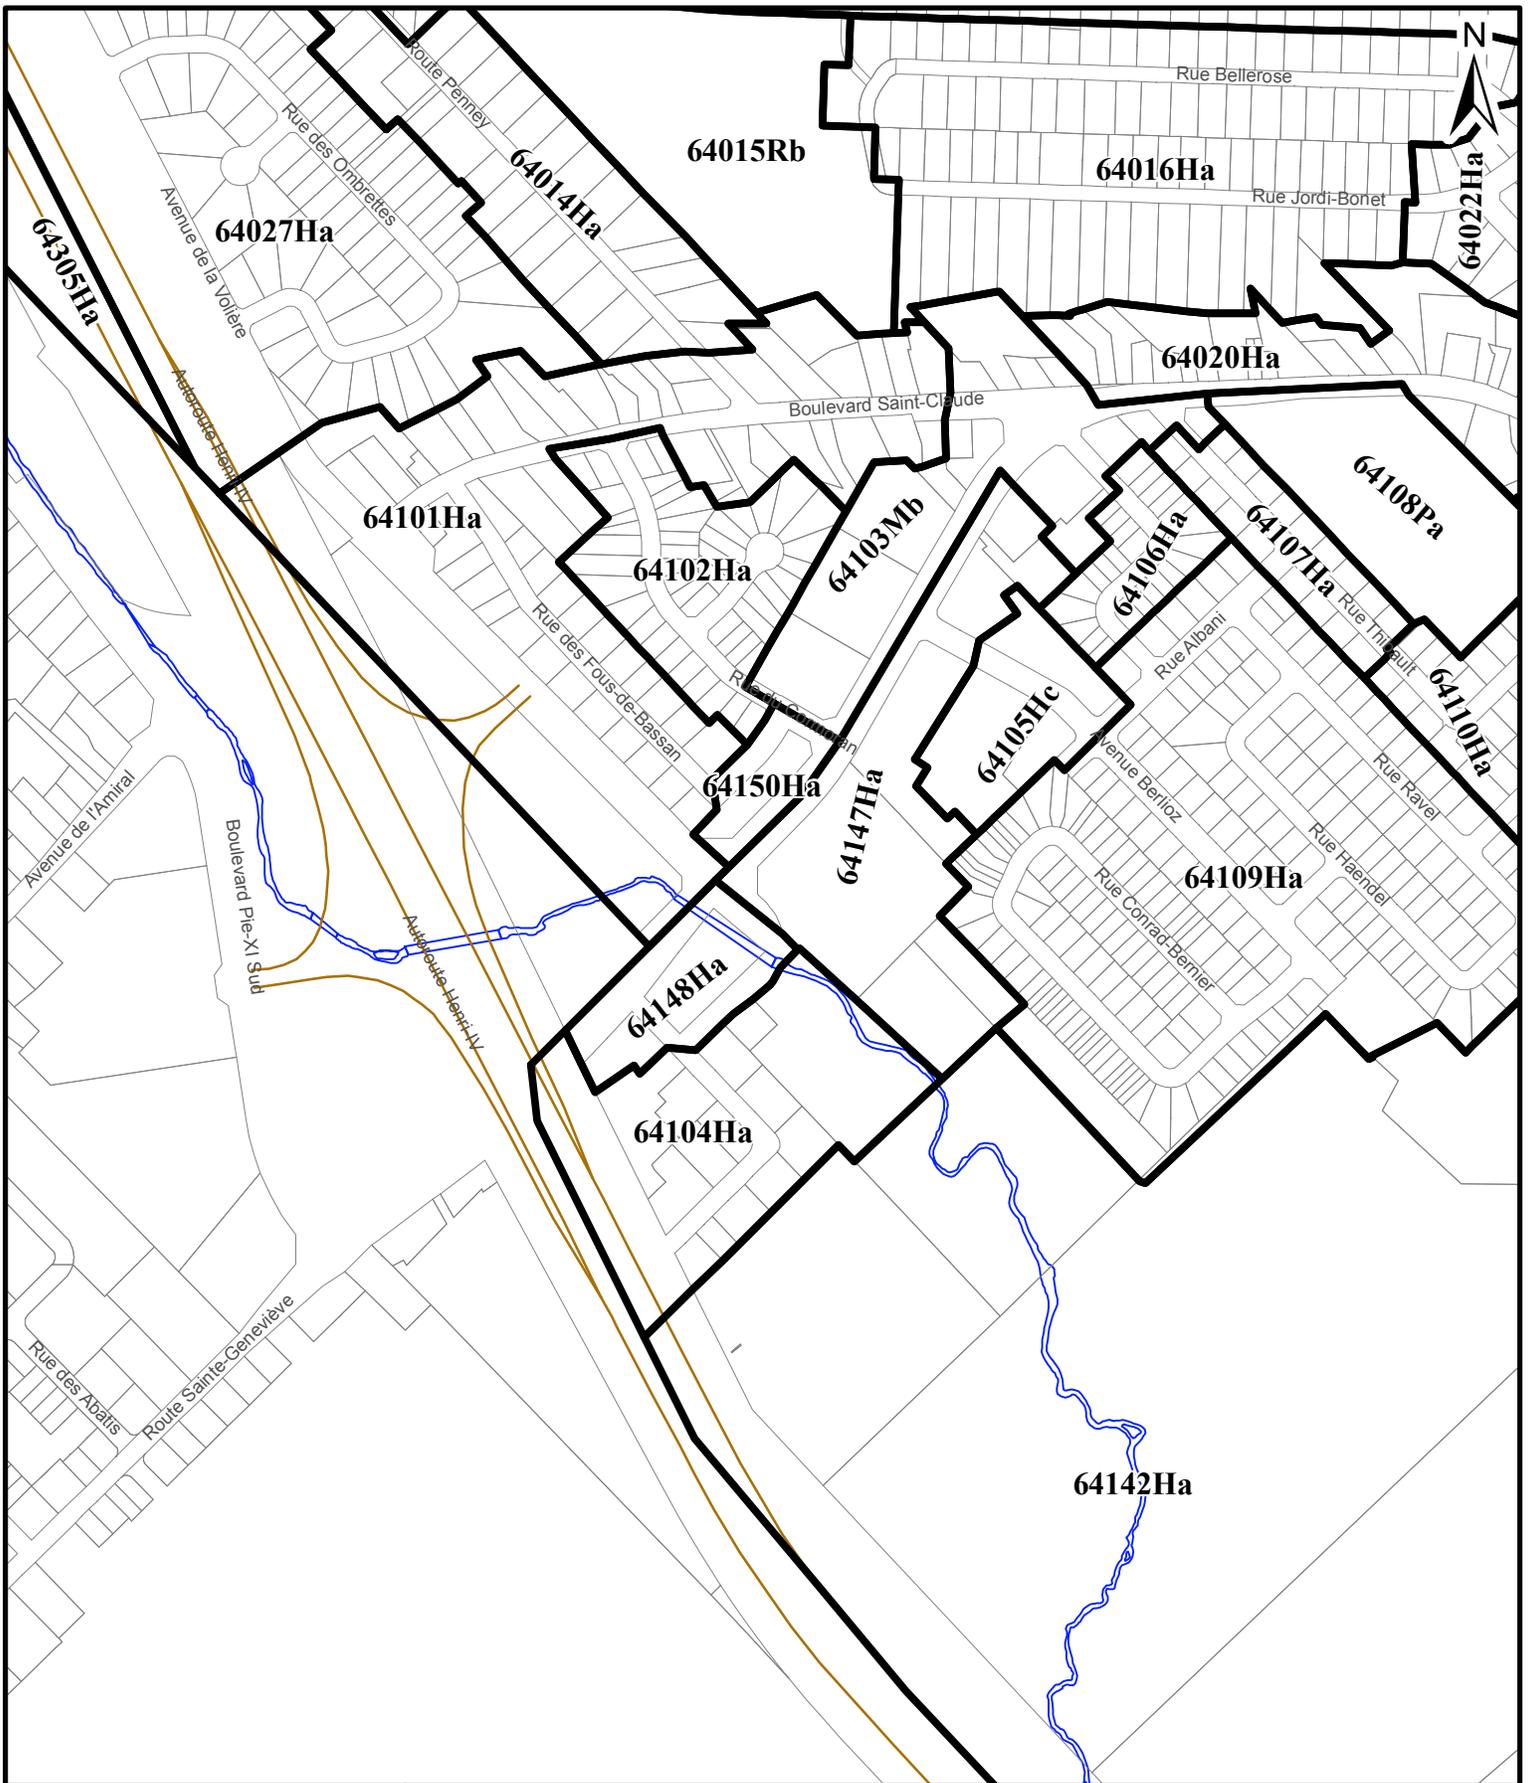


**RÈGLEMENT DE L'ARRONDISSEMENT DE LA HAUTE-SAINT-CHARLES SUR L'URBANISME  
ANNEXE I - ZONAGE  
EXTRAIT DU PLAN CA6Q64Z01**

**SERVICE DE L'AMÉNAGEMENT  
DU TERRITOIRE  
DIVISION DE L'URBANISME**

Date du plan : 2014-01-20  
 No du règlement : R.C.A.6V.Q.138 No du plan : RCA6VQ138A02  
 Préparé par : M.G. Échelle : 1:6 000

Directeur  
Service de l'aménagement du territoire

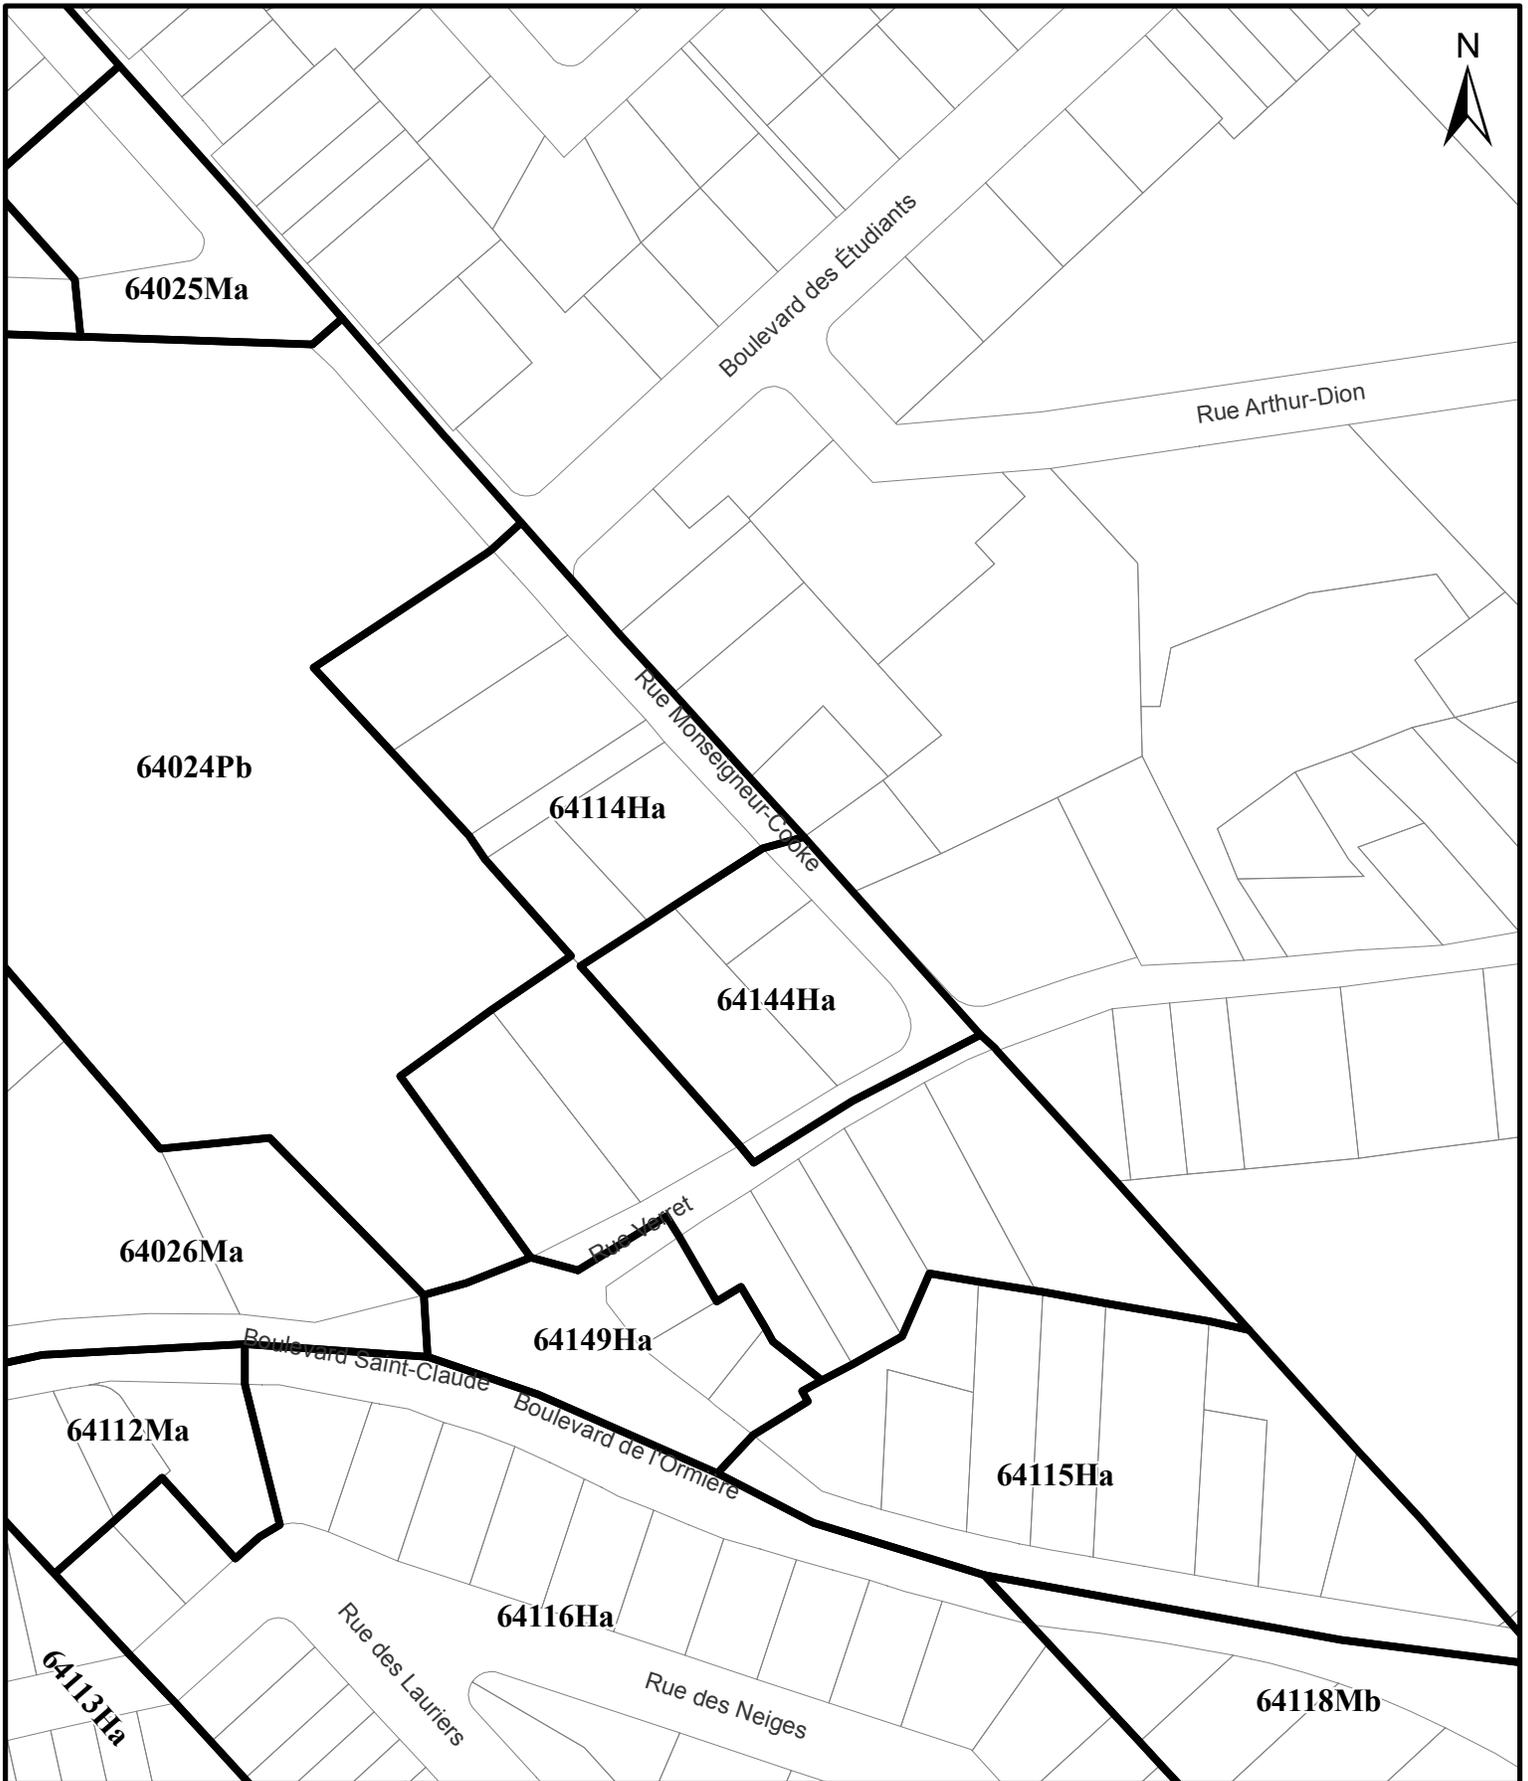


**SERVICE DE L'AMÉNAGEMENT  
DU TERRITOIRE  
DIVISION DE L'URBANISME**

**RÈGLEMENT DE L'ARRONDISSEMENT DE LA HAUTE-SAINT-CHARLES SUR L'URBANISME  
ANNEXE I - ZONAGE  
EXTRAIT DU PLAN CA6Q64Z01**

Date du plan : 2014-01-20  
 No du règlement : R.C.A.6V.Q.138 No du plan : RCA6VQ138A03  
 Préparé par : M.M. Échelle : 1:2 000

\_\_\_\_\_  
 Directeur  
 Service de l'aménagement du territoire

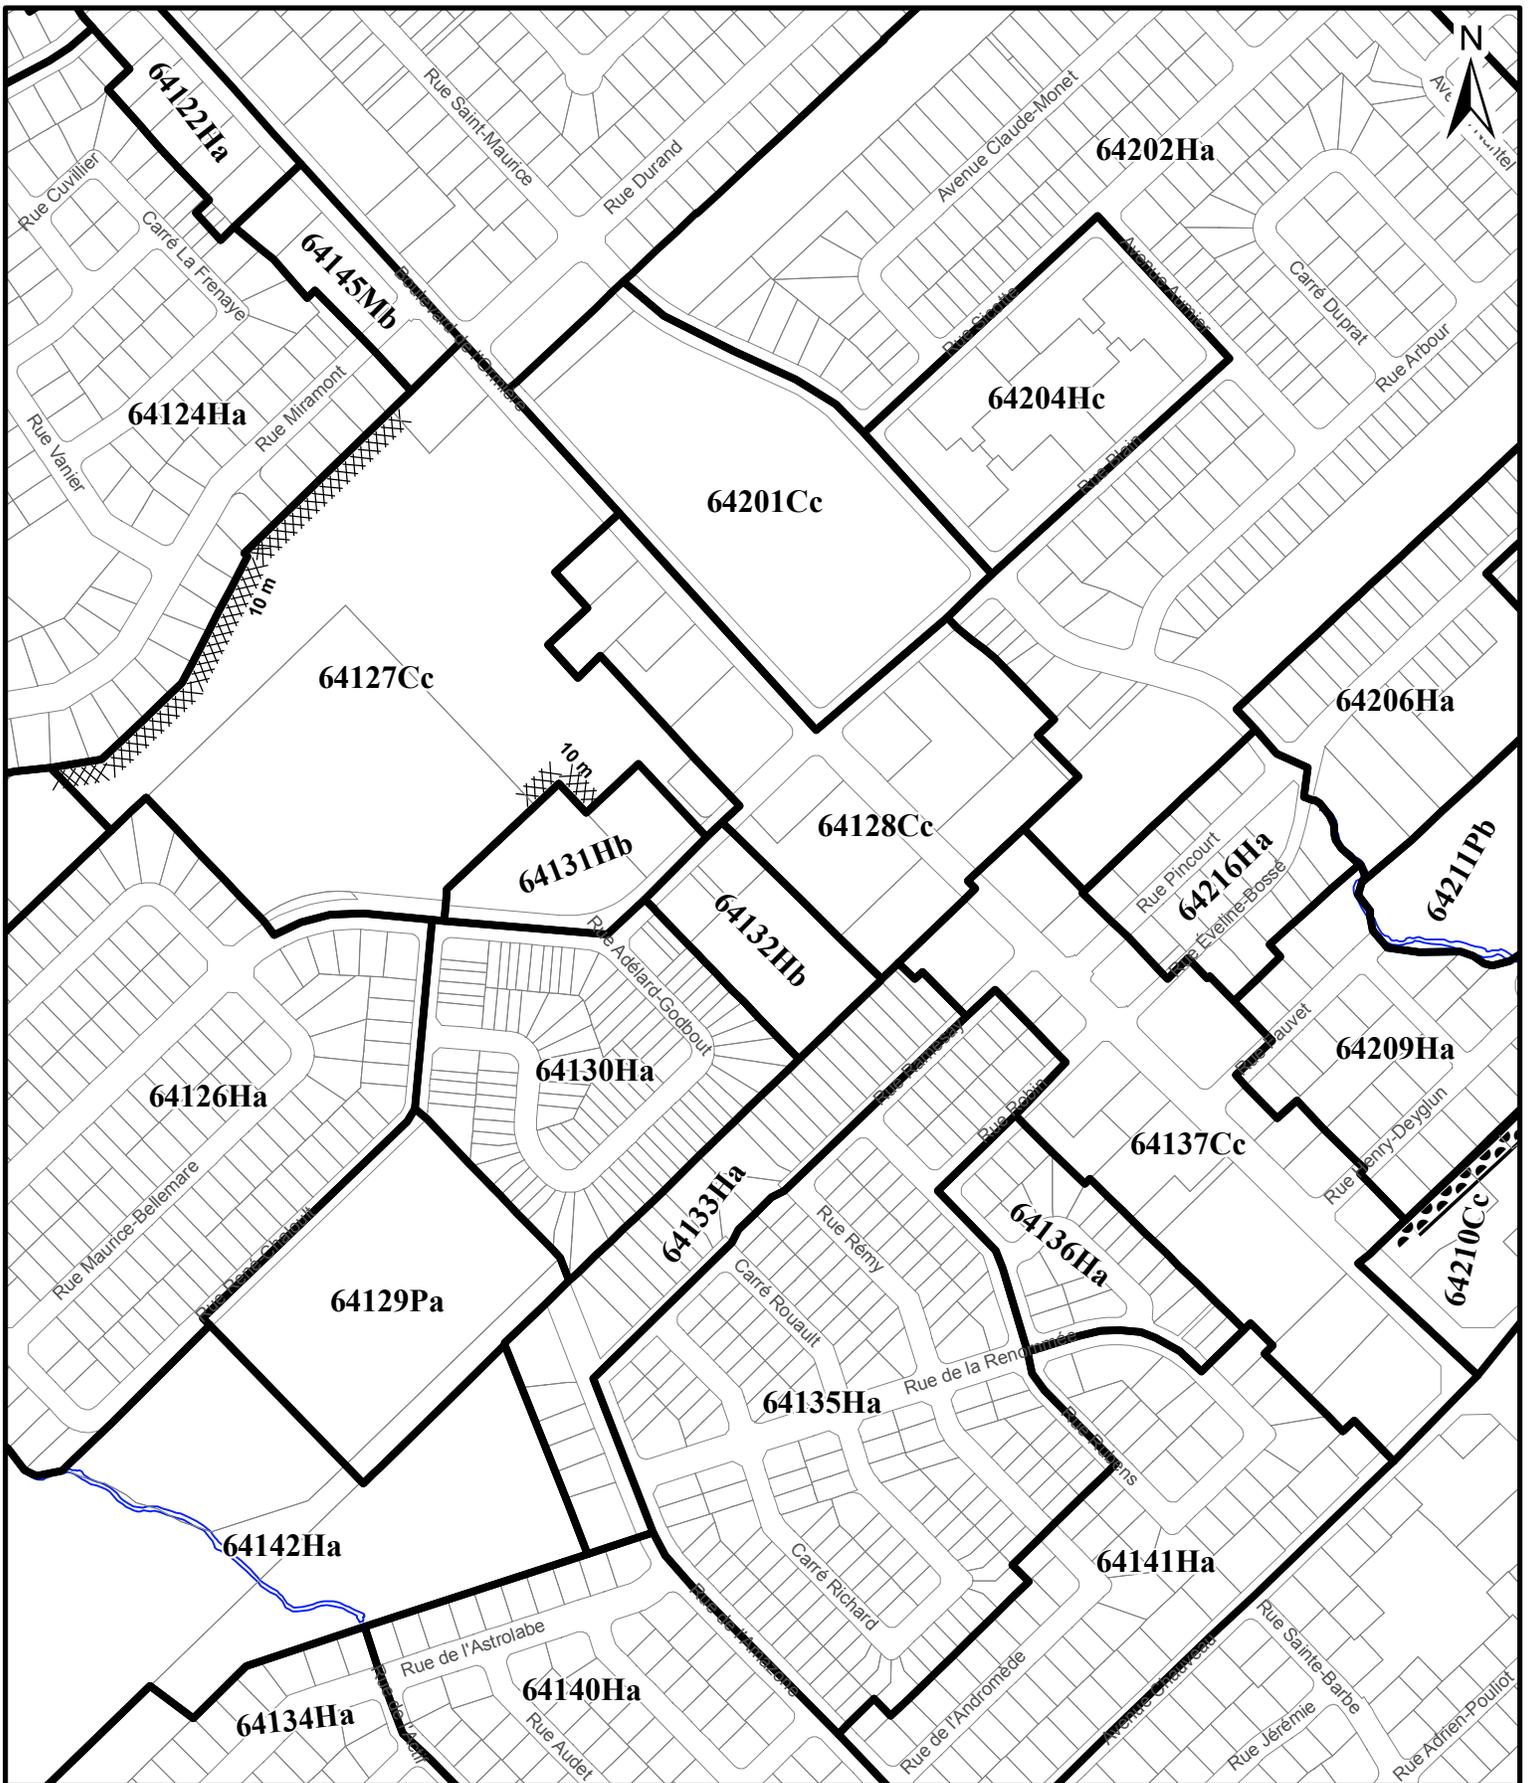

**RÈGLEMENT DE L'ARRONDISSEMENT DE LA HAUTE-SAINT-CHARLES SUR L'URBANISME**  
**ANNEXE I - ZONAGE**  
**EXTRAIT DU PLAN CA6Q64Z01**

**SERVICE DE L'AMÉNAGEMENT  
DU TERRITOIRE  
DIVISION DE L'URBANISME**

Date du plan : 2014-05-05  
No du règlement : R.C.A.6V.Q.138 No du plan : RCA6VQ138A04  
Préparé par : M.M. Échelle : 1:5 000

\_\_\_\_\_  
Directeur  
Service de l'aménagement du territoire