

**RÈGLEMENT DE L'ARRONDISSEMENT DE LA HAUTE-SAINT-CHARLES SUR L'URBANISME**  
**ANNEXE I - ZONAGE**  
**EXTRAIT DU PLAN CA6Q62Z01**


**SERVICE DE L'AMÉNAGEMENT  
 DU TERRITOIRE  
 DIVISION DE L'URBANISME**

Date du plan : 2014-02-04

No du règlement : R.C.A.6V.Q.141 No du plan : RCA6VQ141A01

Préparé par : M.M. Échelle : 1:7 000

\_\_\_\_\_  
 Directeur  
 Service de l'aménagement du territoire

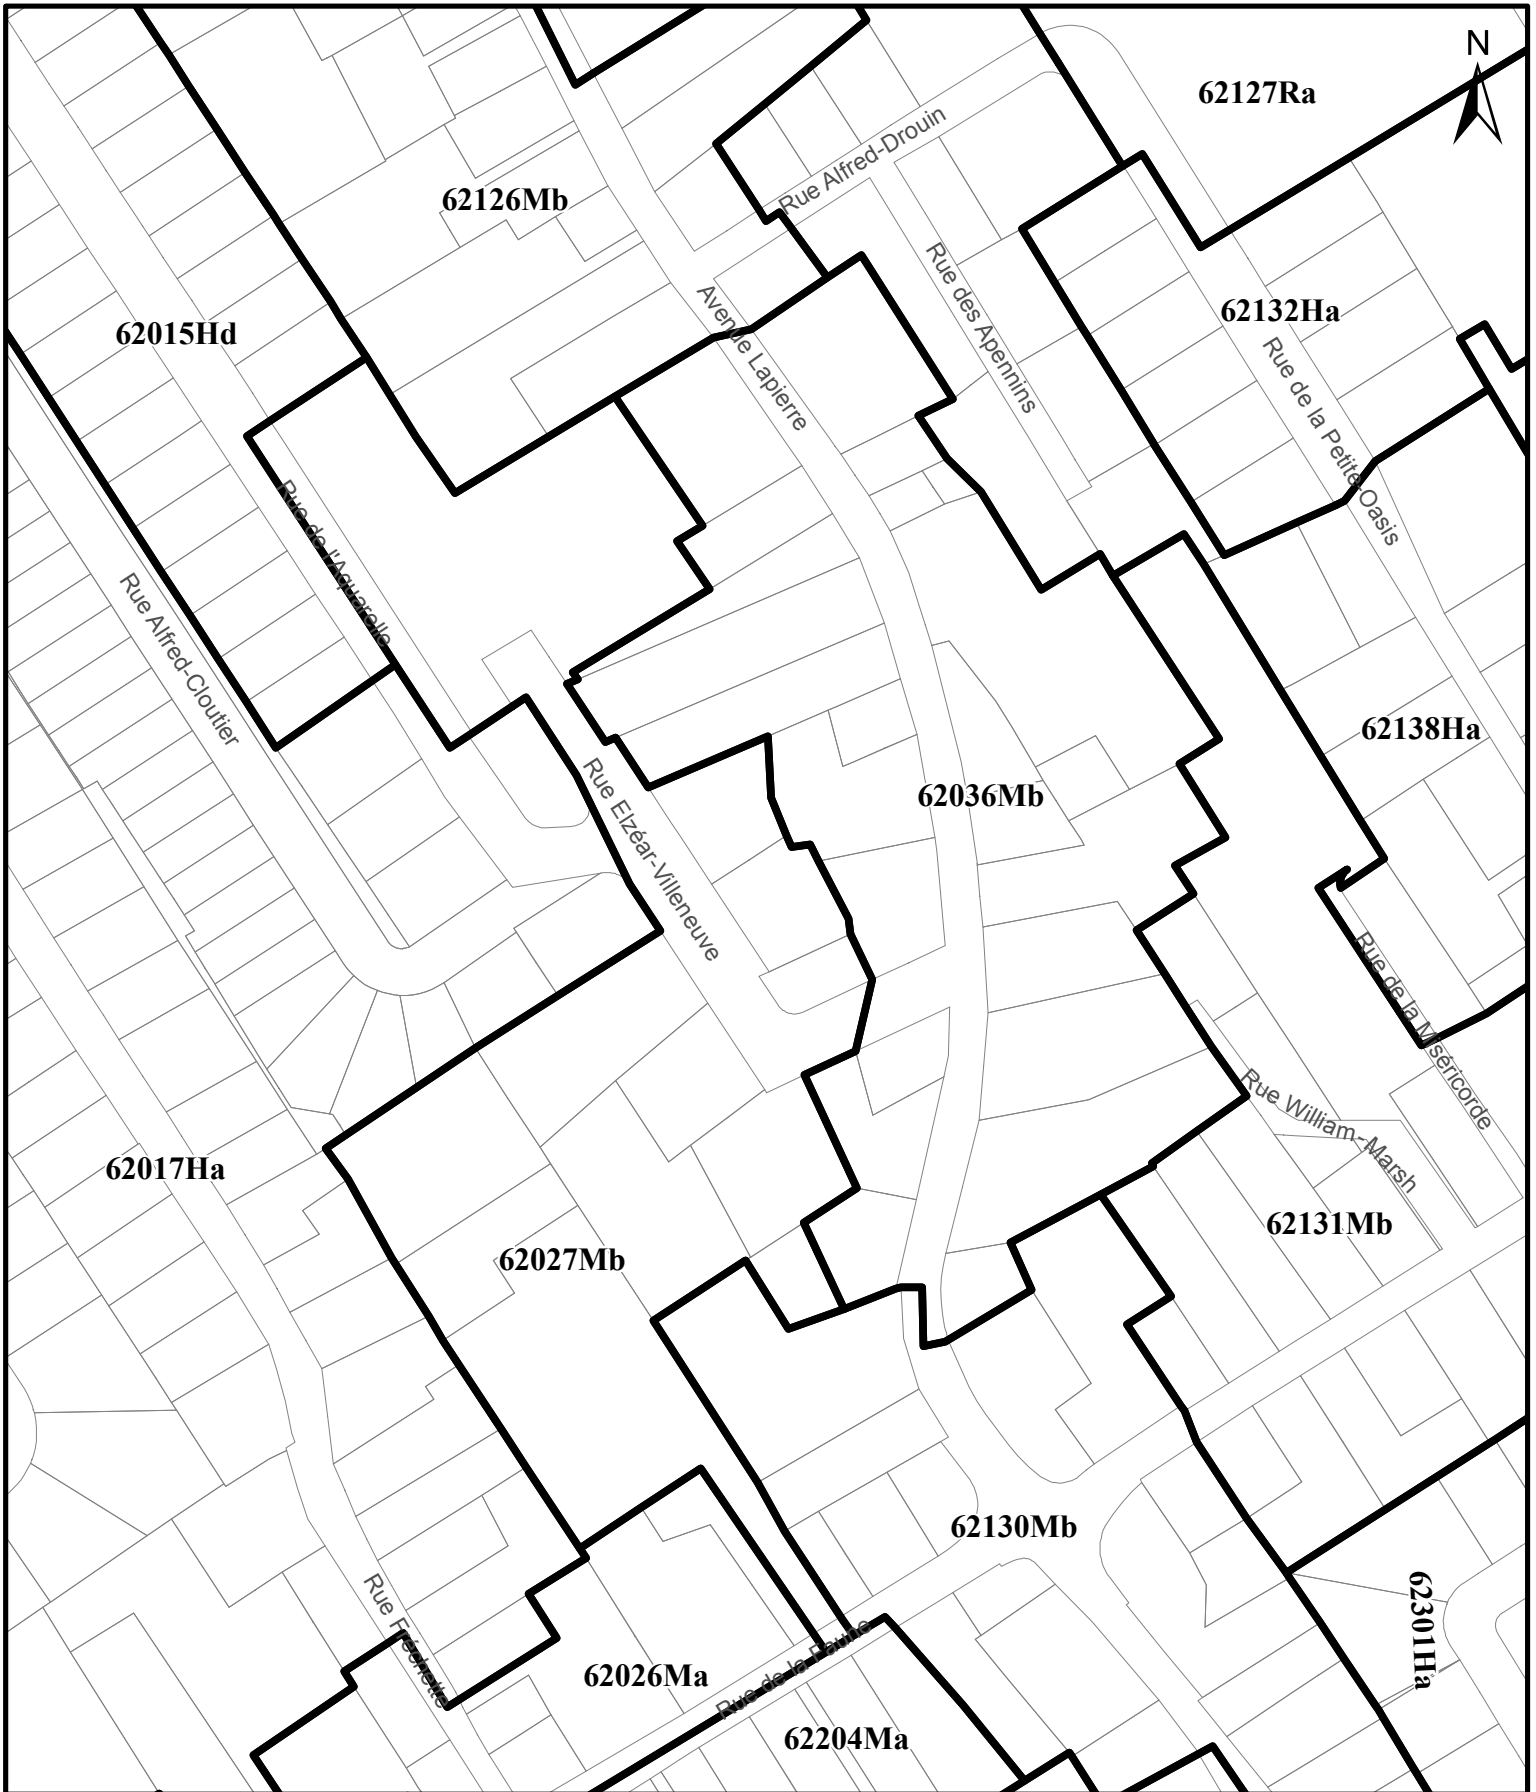

**RÈGLEMENT DE L'ARRONDISSEMENT DE LA HAUTE-SAINT-CHARLES SUR L'URBANISME  
ANNEXE I - ZONAGE  
EXTRAIT DU PLAN CA6Q62Z01**


**SERVICE DE L'AMÉNAGEMENT  
DU TERRITOIRE  
DIVISION DE L'URBANISME**

Date du plan : 2014-02-04

No du règlement : R.C.A.6V.Q.141 No du plan : RCA6VQ141A02

Préparé par : M.M. Échelle : 1:2 000

Directeur  
Service de l'aménagement du territoire

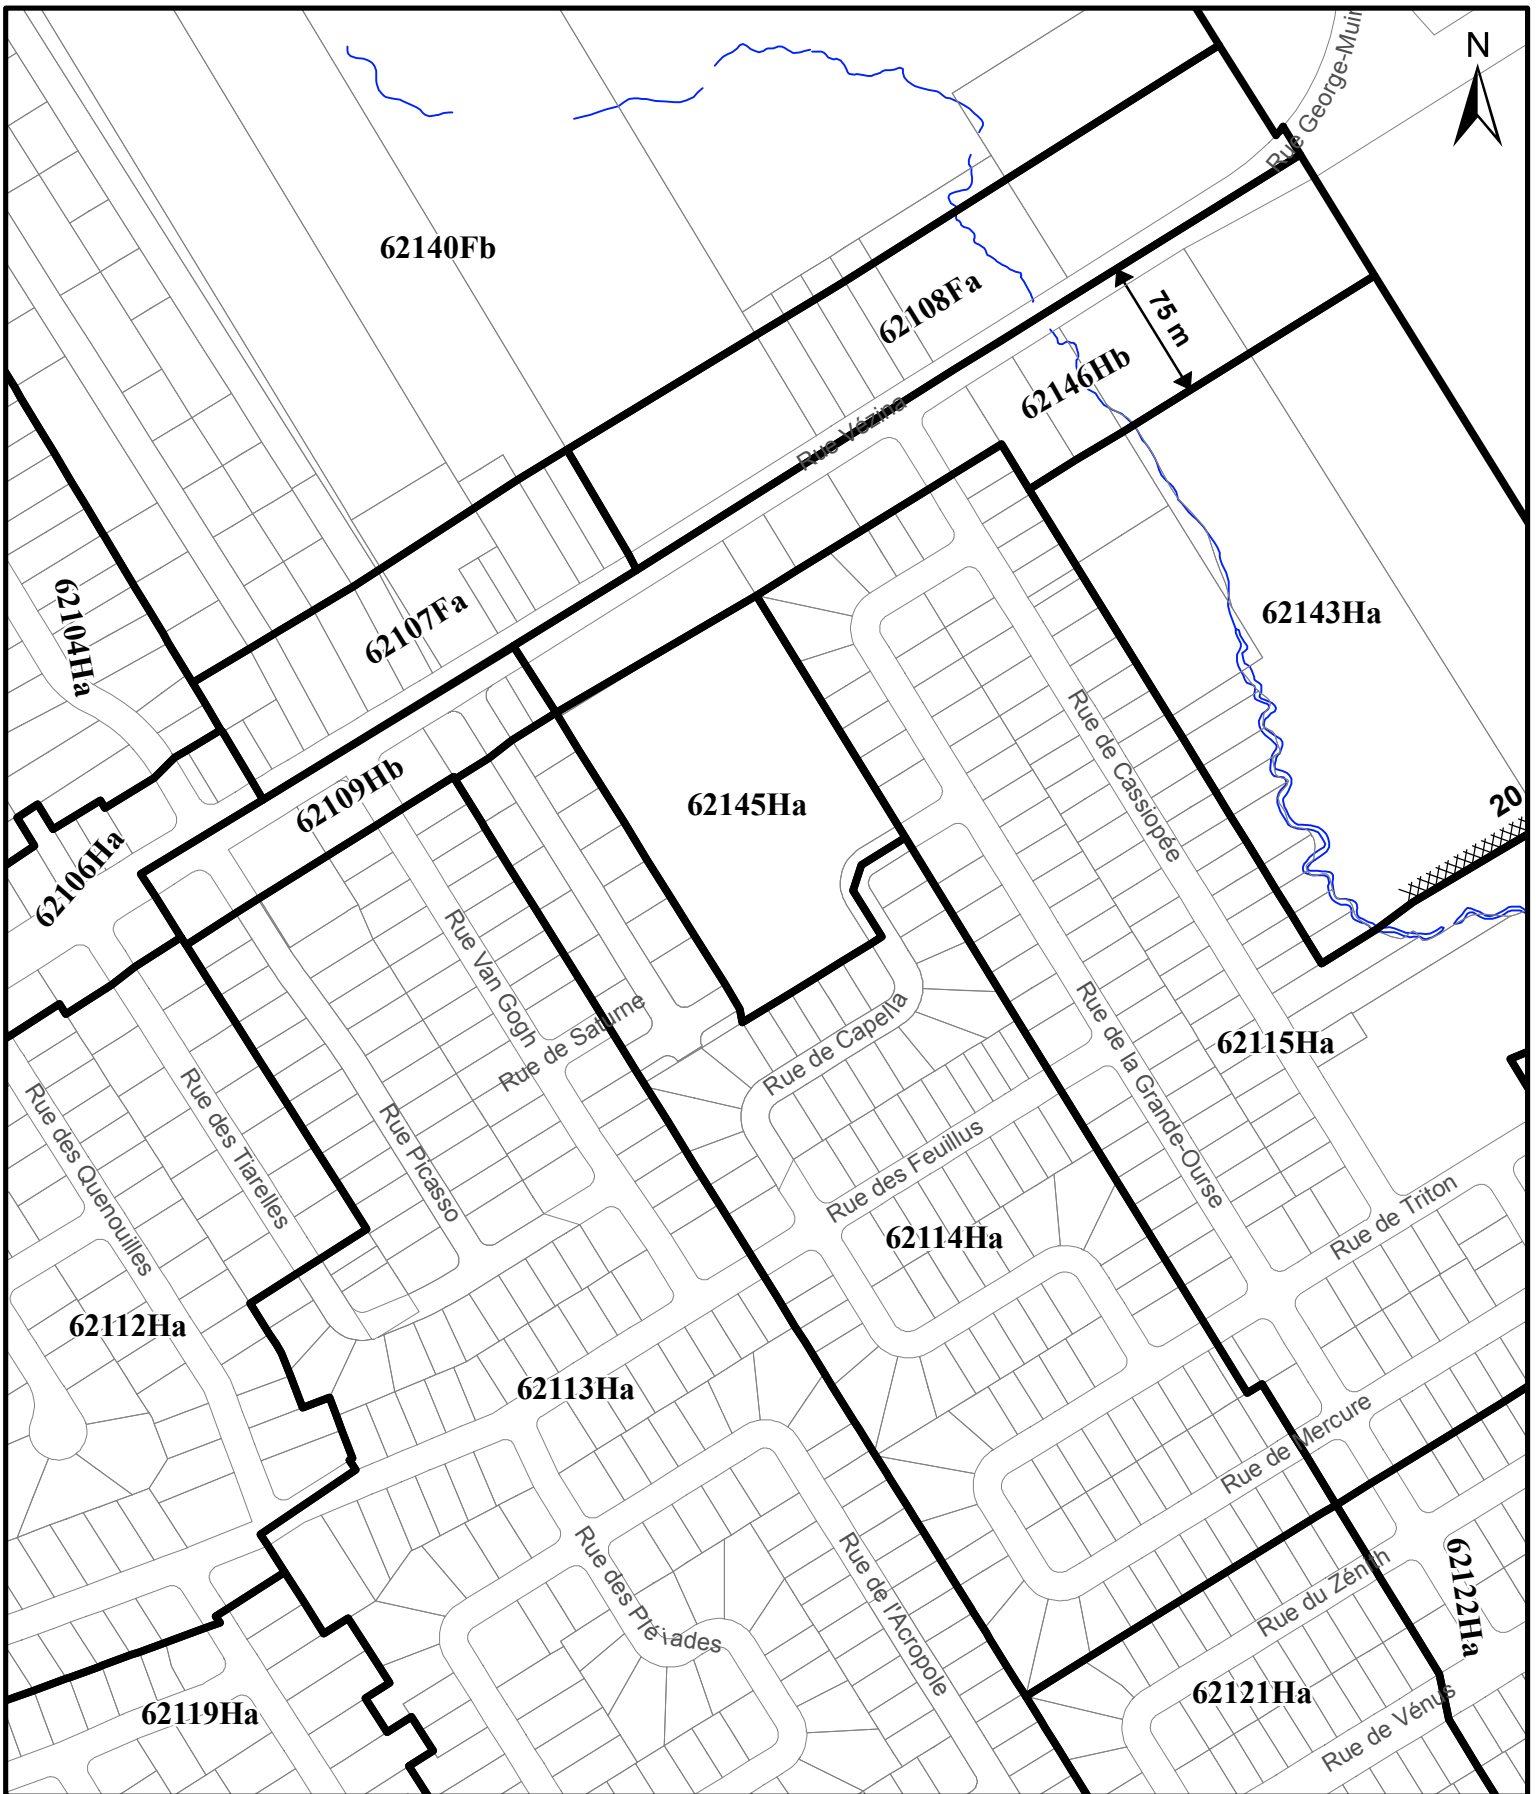

**SERVICE DE L'AMÉNAGEMENT  
DU TERRITOIRE  
DIVISION DE L'URBANISME**

**RÈGLEMENT DE L'ARRONDISSEMENT DE LA HAUTE-SAINT-CHARLES SUR L'URBANISME  
ANNEXE I - ZONAGE  
EXTRAIT DU PLAN CA6Q6Z01**


Date du plan : 2014-02-04

No du règlement : R.C.A.6V.Q.141 No du plan : RCA6VQ141A03

Préparé par : M.M.

Échelle : 1:4 000

\_\_\_\_\_  
Directeur  
Service de l'aménagement du territoire

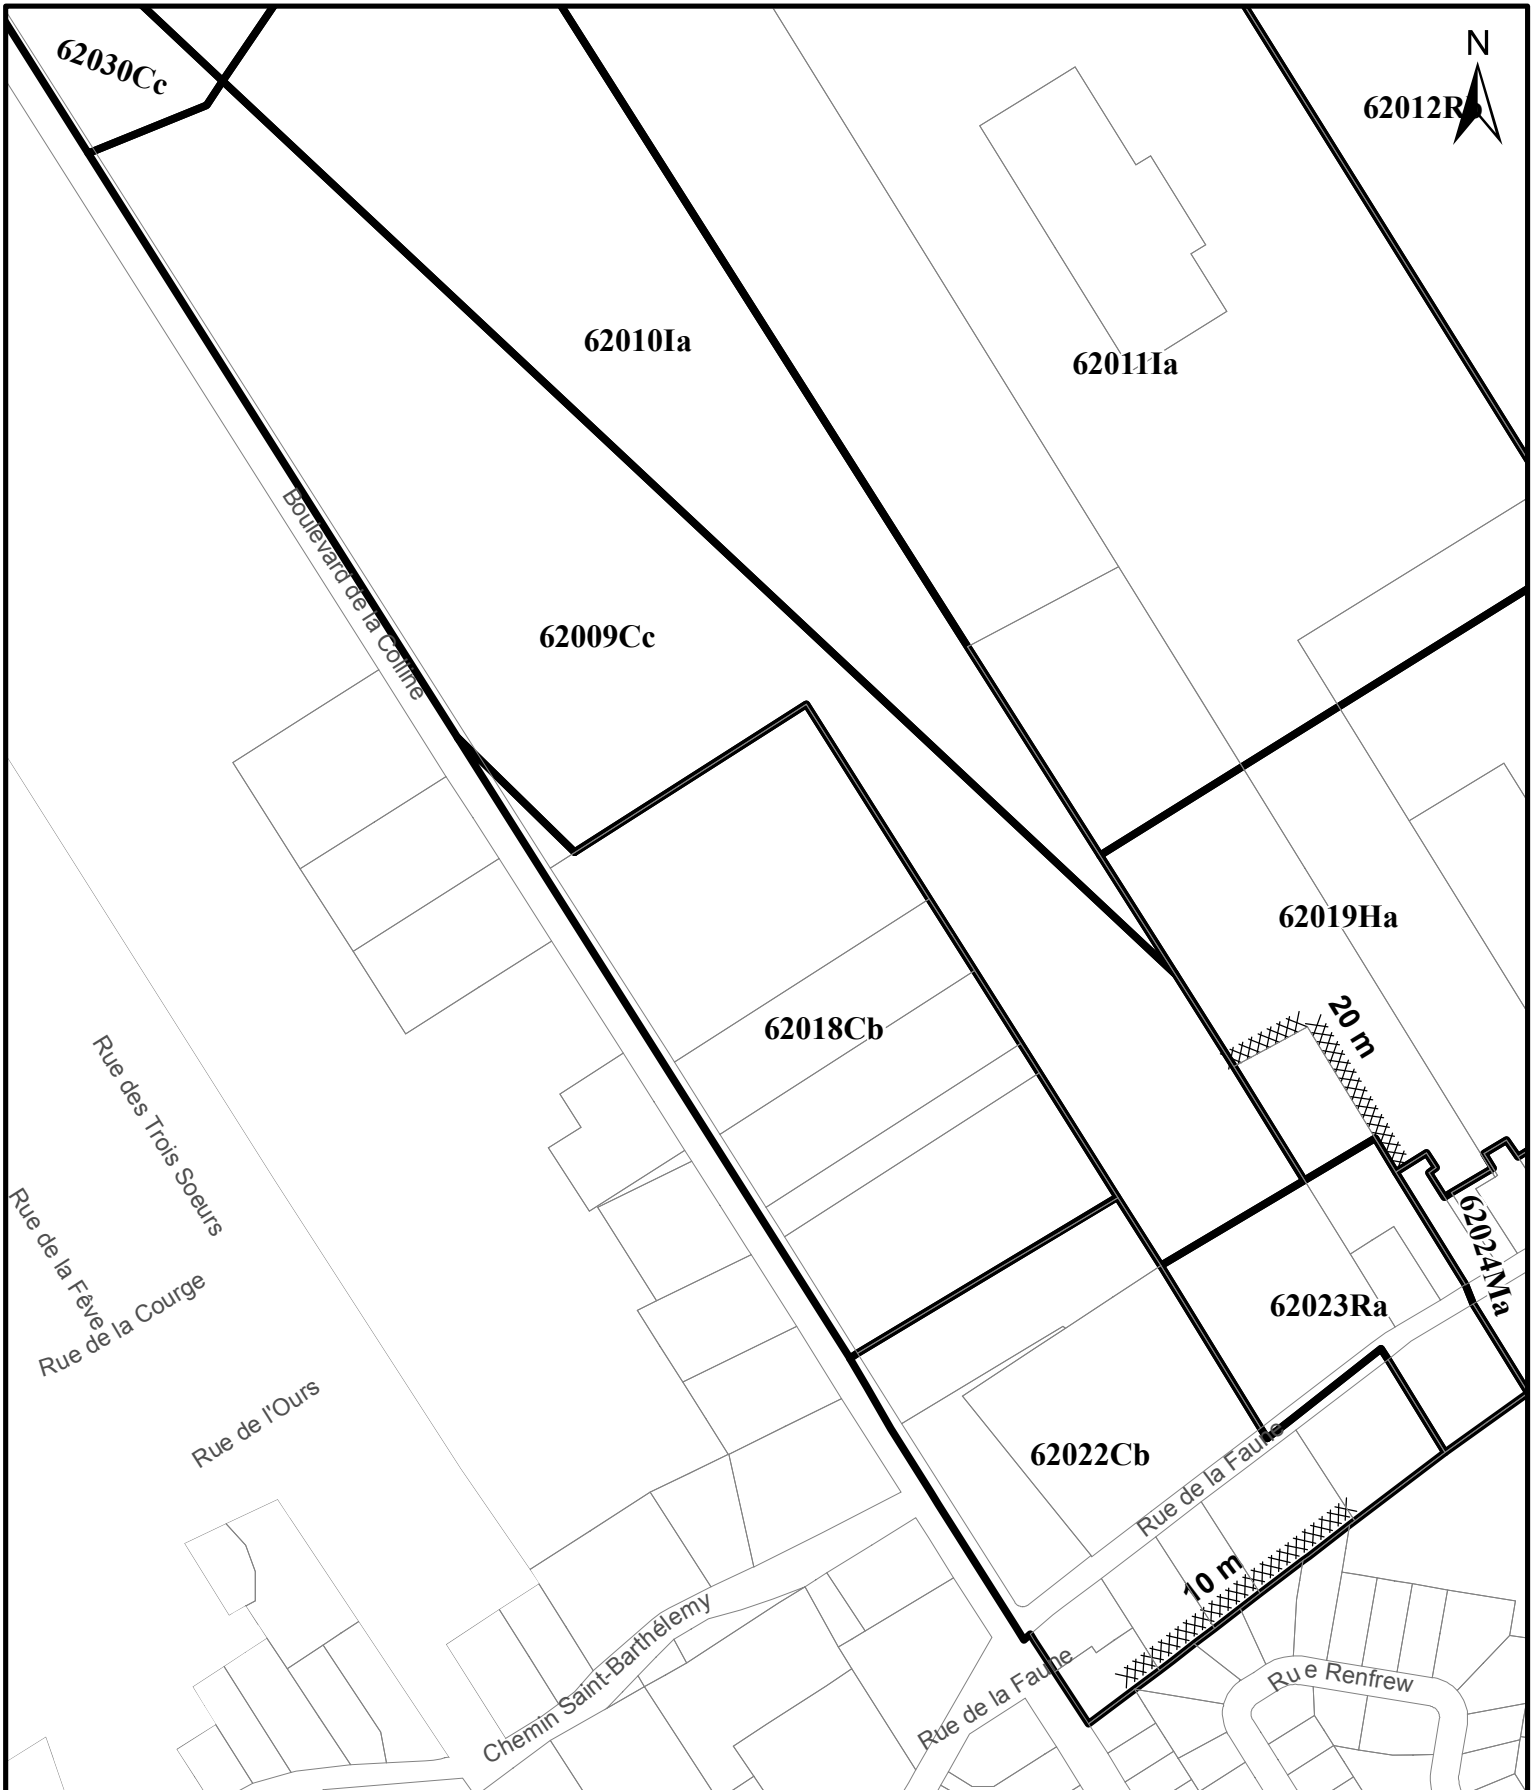

**RÈGLEMENT DE L'ARRONDISSEMENT DE LA HAUTE-SAINT-CHARLES SUR L'URBANISME  
ANNEXE I - ZONAGE  
EXTRAIT DU PLAN CA6Q62Z01**

**SERVICE DE L'AMÉNAGEMENT  
DU TERRITOIRE  
DIVISION DE L'URBANISME**

Date du plan : 2014-03-26  
 No du règlement : R.C.A.6V.Q.141 No du plan : RCA6VQ141A04  
 Préparé par : M.M. Échelle : 1:4 000

\_\_\_\_\_  
 Directeur  
 Service de l'aménagement du territoire