


DOCUMENT NUMÉRO 2

**PARTIE DU TERRITOIRE CONSTITUÉE
DES LOTS NUMÉROS 1 106 768, 1 106 769 ET 1 928 615
DU CADASTRE DU QUÉBEC**

PLANS DE CONSTRUCTION

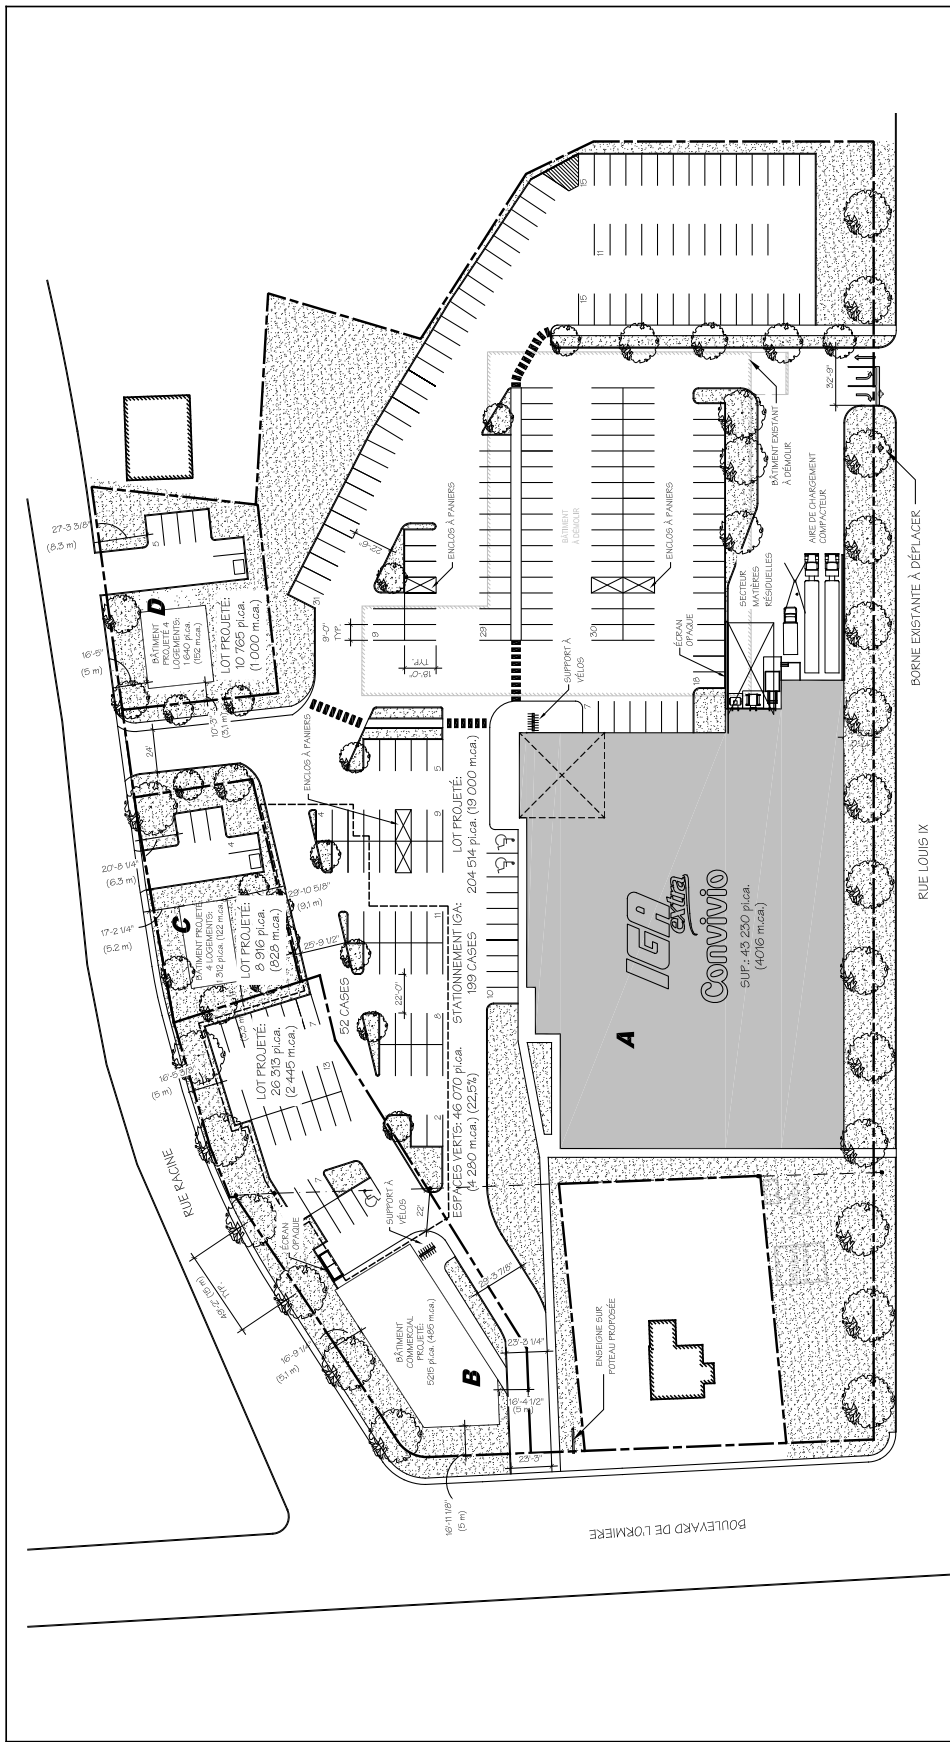

CLIENT:	S.E.C. 2287 CHAUVEAU 1303, RUE MAGUIRE QUÉBEC, QUÉBEC G1T 1Z2	SCEAL:	PROJET:	IGA LORETTEVILLE CONSTRUCTION NEUVE 250, RUE LOUIS-IX QUÉBEC, QUÉBEC		TITRE DU DESSIN:	VERIFIE PAR:
				PLAN D'IMPLANTATION		DATE:	M.P.F.:
						1801-10	CP.
						2014-05-06	ECHELLE: 1:500'-0"
						1801-A-HMP-PR	FEUILLE N°:
						1	1 DE 1



SERVICE DE L'AMÉNAGEMENT
DU TERRITOIRE
DIVISION DE L'URBANISME

ANNEXE VI
LOTS NUMÉROS 1106768, 1106679 ET 1928615
LOCALISATION DES BÂTIMENTS A, B, C ET D


No du règlement : R.C.A.6V.Q. 4
Préparé par : M.M.

No du plan : RCA6VQ4PC02A
Échelle : _____

ANNEXE VI
LOTS NUMÉROS 1106768, 1106679 ET 1928615 - PLANS DE CONSTRUCTION APPROUVÉS
BÂTIMENT A

No du règlement : R.C.A.6V.Q. 4
Préparé par : M.M.

No du plan : RCA6VQ4PC02B
Échelle : _____

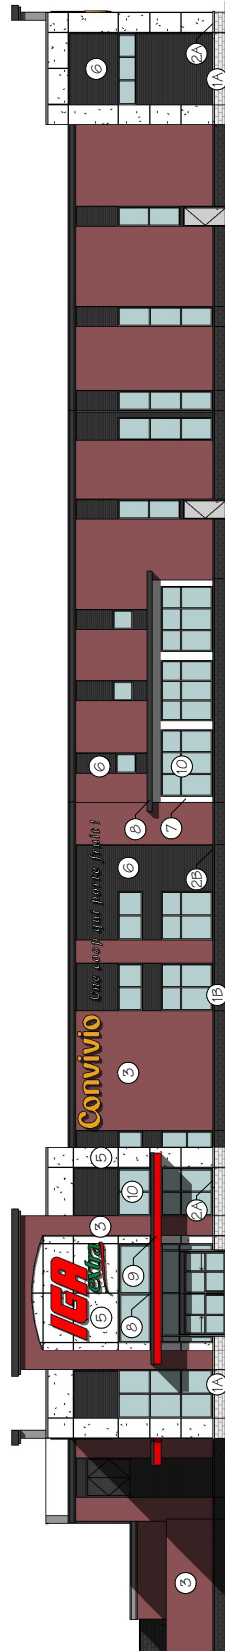

ÉLÉVATION NORD - STATIONNEMENT

LÉGENDE

- 1A- BLOCS ARCHITECTURAUX TELS QUE "SHOULDICE", COULEUR: PEARL WHITE, FINI: TAPESTRY
- 1B- BLOCS ARCHITECTURAUX TELS QUE "SHOULDICE", COULEUR: COLBY, FINI: TAPESTRY
- 2A- TABLETTE DE PIERRE TELS QUE "SHOULDICE", COULEUR: PEARL WHITE, FINI: TAPESTRY
- 2B- TABLETTE DE PIERRE TELS QUE "SHOULDICE", COULEUR: COLBY, FINI: TAPESTRY
- 3- BRIQUE TEL QUE BRAMPTON BRICK, COULEUR: OLD FRONTIER, DIMENSIONS: 10 1/8" LARG. X 3 1/8" HT. X 3 1/2" PROF.
- 4- BRIQUE TEL QUE BRAMPTON BRICK, COULEUR: RAVEN, DIMENSIONS: 10 1/8" LARG. X 3 1/8" HT. X 3 1/2" PROF.
- 5- PANNEAU DE FIBRO-CIMENT DE TYPE HARDIPANEL DE "JAMES HARDIE", COULEUR: COBBLE STONE
- 6- REVÊTEMENT EN ACIER ÉMAILLÉ TELOUÉ DE CORRUGUÉ 7/8" DE "VICWEST", COULEUR: YW-6072 (FUSAIN)
- 7- SOLIN OU TÔLE EN ACIER ÉMAILLÉ, COULEUR: YW-6069 (BLANC OS)
- 8- SOLIN OU TÔLE EN ACIER ÉMAILLÉ, COULEUR: YW-6072 (FUSAIN)
- 9- SOLIN OU TÔLE EN ACIER ÉMAILLÉ, COULEUR: YW-6080 (ROUGE VI)
- 10- MUR RIDEAU AVEC CADRAGE ALUMINIUM FINI ANODISÉ NATUREL

FAÇADE: 604.3m²
VITRAGE: 119m² (19%)
REVÊTEMENTS NOBLES: 369.5m² (61%)

IGA CONVIVIO, LORETTEVILLE
CONSTRUCTION NEUVE

2442-12

ATELIER 21 ARCHITECTURE VERTE + DESIGN URBAIN
BERNARD + LAROCHELLE + PEIROLO / ARCHITECTES

A 21

09/22/14


ANNEXE VI
LOTS NUMÉROS 1106768, 1106679 ET 1928615 - PLANS DE CONSTRUCTION APPROUVÉS
BÂTIMENT A

No du règlement : R.C.A.6V.Q. 4

Préparé par : M.M.

No du plan : RCA6VQ4PC02C

Échelle : _____

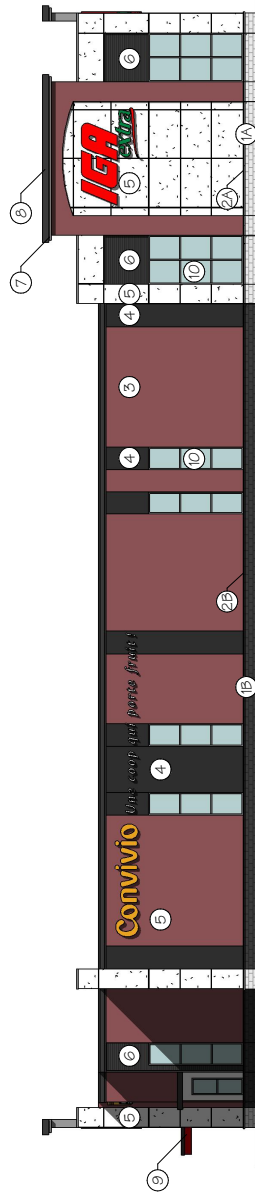

ÉLÉVATION OUEST - BOULEVARD DE L'ORMIÈRE

FAÇADE: 421m²

VITRAGE: 45.7m² (10.8%)

REVÊTEMENTS NOBLES: 318.5m² (75.6%)

LÉGENDE

1A- BLOCS ARCHITECTURAUX TELS QUE 'SHOULDICE', COULEUR: PEARL WHITE, FINI: TAPESTRY

1B- BLOCS ARCHITECTURAUX TELS QUE 'SHOULDICE', COULEUR: COLBY, FINI: TAPESTRY

2A- TABLETTE DE PIERRE TELS QUE 'SHOULDICE', COULEUR: PEARL WHITE, FINI: TAPESTRY

2B- TABLETTE DE PIERRE TELS QUE 'SHOULDICE', COULEUR: COLBY, FINI: TAPESTRY

3- BRIQUE TEL QUE BRAMPTON BRICK, COULEUR: OLD FRONTIER, DIMENSIONS: 10 1/8" LARG. X 3 1/8" HT. X 3 1/2" PROF.

4- BRIQUE TEL QUE BRAMPTON BRICK, COULEUR: RAVEN, DIMENSIONS: 10 1/8" LARG. X 3 1/8" HT. X 3 1/2" PROF.

5- PANNEAU DE FIBRO-CIMENT DE TYPE HARDIPANEL DE 'JAMES HARDIE', COULEUR: COBBLESTONE

6- REVÊTEMENT EN ACIER ÉMAILLÉ, TÊTE DE CORRUGUÉ 7/8" DE 'VICWEST', COULEUR: VW-6072 (FUSAIN)

7- SOIN OUTÔLE EN ACIER ÉMAILLÉ, COULEUR: VW-6069 (BLANC OS)

8- SOIN OUTÔLE EN ACIER ÉMAILLÉ, COULEUR: VW-6072 (FUSAIN)

9- SOIN OUTÔLE EN ACIER ÉMAILLÉ, COULEUR: VW-6080 (ROUGE #H)

10- MUR RIDEAU AVEC CADRAGE ALUMINIUM FINI ANODISÉ NATUREL

IGA CONVIVIO, LORETTEVILLE
CONSTRUCTION NEUVE

24/02-12

ATELIER 21 ARCHITECTURE VERTE + DESIGN URBAIN
BERNARD + LAROCHELLE + PEIROLO / ARCHITECTES


A 21

11/22/14

ANNEXE VI
LOTS NUMÉROS 1106768, 1106679 ET 1928615 - PLANS DE CONSTRUCTION APPROUVÉS
BÂTIMENT A

No du règlement : R.C.A.6V.Q. 4
Préparé par : M.M.

No du plan : RCA6VQ4PC02D
Échelle : _____

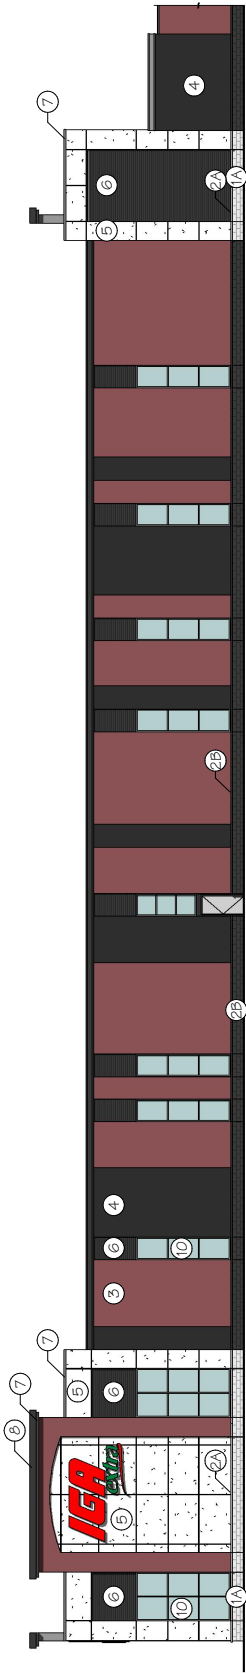

ÉLÉVATION SUD - RUE LOUIS-IX

LÉGENDE

- 1A- BLOCS ARCHITECTURAUX TELS QUE 'SHOULDICE', COULEUR: PEARL WHITE, FINI: TAPESTRY
- 1B- BLOCS ARCHITECTURAUX TELS QUE 'SHOULDICE', COULEUR: COLBY, FINI: TAPESTRY
- 2A- TABLETTE DE PIERRE TELS QUE 'SHOULDICE', COULEUR: PEARL WHITE, FINI: TAPESTRY
- 2B- TABLETTE DE PIERRE TELS QUE 'SHOULDICE', COULEUR: COLBY, FINI: TAPESTRY
- 3- BRIQUE TEL QUE BRAMPTON BRICK, COULEUR: OLD FRONTIER, DIMENSIONS: 10 1/8" LARG. X 3 1/8" HT. X 3 1/2" PROF.
- 4- BRIQUE TEL QUE BRAMPTON BRICK, COULEUR: RAVEN, DIMENSIONS: 10 1/8" LARG. X 3 1/8" HT. X 3 1/2" PROF.
- 5- PANNEAU DE FIBRO-CIMENT DE TYPE HARDIPANEL DE 'JAMES HARDIE', COULEUR: COBBLE STONE
- 6- REVÊTEMENT EN ACIER ÉMAILLÉ, TÊLEQUE DE CORRIGUÉ 7/8" DE 'VICWEST', COULEUR: VW-6072 (FUSAIN)
- 7- SOLIN OUTÔLE EN ACIER ÉMAILLÉ, COULEUR: VW-6069 (BLANC OS)
- 8- SOLIN OUTÔLE EN ACIER ÉMAILLÉ, COULEUR: VW-6072 (FUSAIN)
- 9- SOLIN OUTÔLE EN ACIER ÉMAILLÉ, COULEUR: VW-6080 (ROUGE #1)
- 10- MUR RIDEAU AVEC CADRAGE ALUMINIUM FINI ANODISÉ NATUREL

FAÇADE: 657m²
VITRAGE: 65.8m² (10%)
REVÊTEMENTS NOBLES: 510.3m² (77%)


IGA CONVIVIO, LORETTEVILLE
CONSTRUCTION NEUVE

2442-12

ATELIER 21 ARCHITECTURE VERTE + DESIGN URBAIN
BERNARD + LAROCHELLE + PEIROLO / ARCHITECTES

A 21

09/22/14

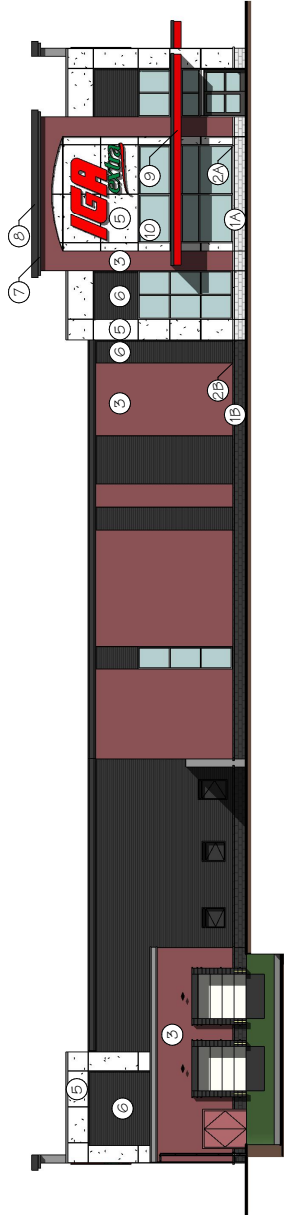

LÉGENDE

- 1A- BLOCS ARCHITECTURAUX TELS QUE "SHOULDICE"; COULEUR: PEARL WHITE; FINI: TAPESTRY
- 1B- BLOCS ARCHITECTURAUX TELS QUE "SHOULDICE"; COULEUR: COLBY; FINI: TAPESTRY
- 2A- TABLETTE DE PIERRE TELS QUE "SHOULDICE"; COULEUR: PEARL WHITE; FINI: TAPESTRY
- 2B- TABLETTE DE PIERRE TELS QUE "SHOULDICE"; COULEUR: COLBY; FINI: TAPESTRY
- 3- BRIQUE TEL QUE BRAMPTON BRICK; COULEUR: OLD FRONTIER; DIMENSIONS: 10 1/8" LARG. X 3 1/8" HT. X 3 1/2" PROF.
- 4- BRIQUE TEL QUE BRAMPTON BRICK; COULEUR: RAVEN; DIMENSIONS: 10 1/8" LARG. X 3 1/8" HT. X 3 1/2" PROF.
- 5- PANNEAU DE FIBRO-CIMENT DE TYPE HARDIPANEL DE JAMIES HARDIE"; COULEUR: COBBLE STONE
- 6- REVÊTEMENT EN ACIER ÉMAILLÉ TEL QUE DE CORRUGUÉ 78" DE 1/4" WEST"; COULEUR: VW-6072 (FUSAIN)
- 7- SOLIN OU TÔLE EN ACIER ÉMAILLÉ; COULEUR: VW-6069 (BLANC OS)
- 8- SOLIN OU TÔLE EN ACIER ÉMAILLÉ; COULEUR: VW-6072 (FUSAIN)
- 9- SOLIN OU TÔLE EN ACIER ÉMAILLÉ; COULEUR: VW-6080 (ROUGE #1)
- 10- MUR RIDEAU AVEC CADRAGE ALUMINIUM FINI ANODISÉ NATUREL

ÉLÉVATION EST - STATIONNEMENT

FAÇADE: 479.6m²
VITRAGE: 51.1m² (10.7%)
REVÊTEMENTS NOBLES: 248.6m² (51%)

IGA CONVIVIO, LORETTEVILLE
 CONSTRUCTION NEUVE

2442-12

A 21
 ATELIER 21 ARCHITECTURE VERTE + DESIGN URBAIN
 BERNARD + LAROCHELLE + PEIROLO / ARCHITECTES

09/22/14



SERVICE DE L'AMÉNAGEMENT
 DU TERRITOIRE
 DIVISION DE L'URBANISME

ANNEXE VI
 LOTS NUMÉROS 1106768, 1106679 ET 1928615 - PLANS DE CONSTRUCTION APPROUVÉS
 BÂTIMENT A

No du règlement : R.C.A.6V.Q. 4
 Préparé par : M.M.

No du plan : RCA6VQ4PC02E
 Échelle : _____