



SERVICE DE L'AMÉNAGEMENT
DU TERRITOIRE
DIVISION DE L'URBANISME

RÈGLEMENT DE L'ARRONDISSEMENT DE LA HAUTE-SAINT-CHARLES SUR L'URBANISME
ANNEXE I - ZONAGE
EXTRAIT DU PLAN CA6Q66Z01


Date du plan : 2014-10-09

Échelle : 1:12 000

Préparé par : M.M.

No du règlement : R.C.A.6V.Q.153

No du plan : RCA6VQ153A01

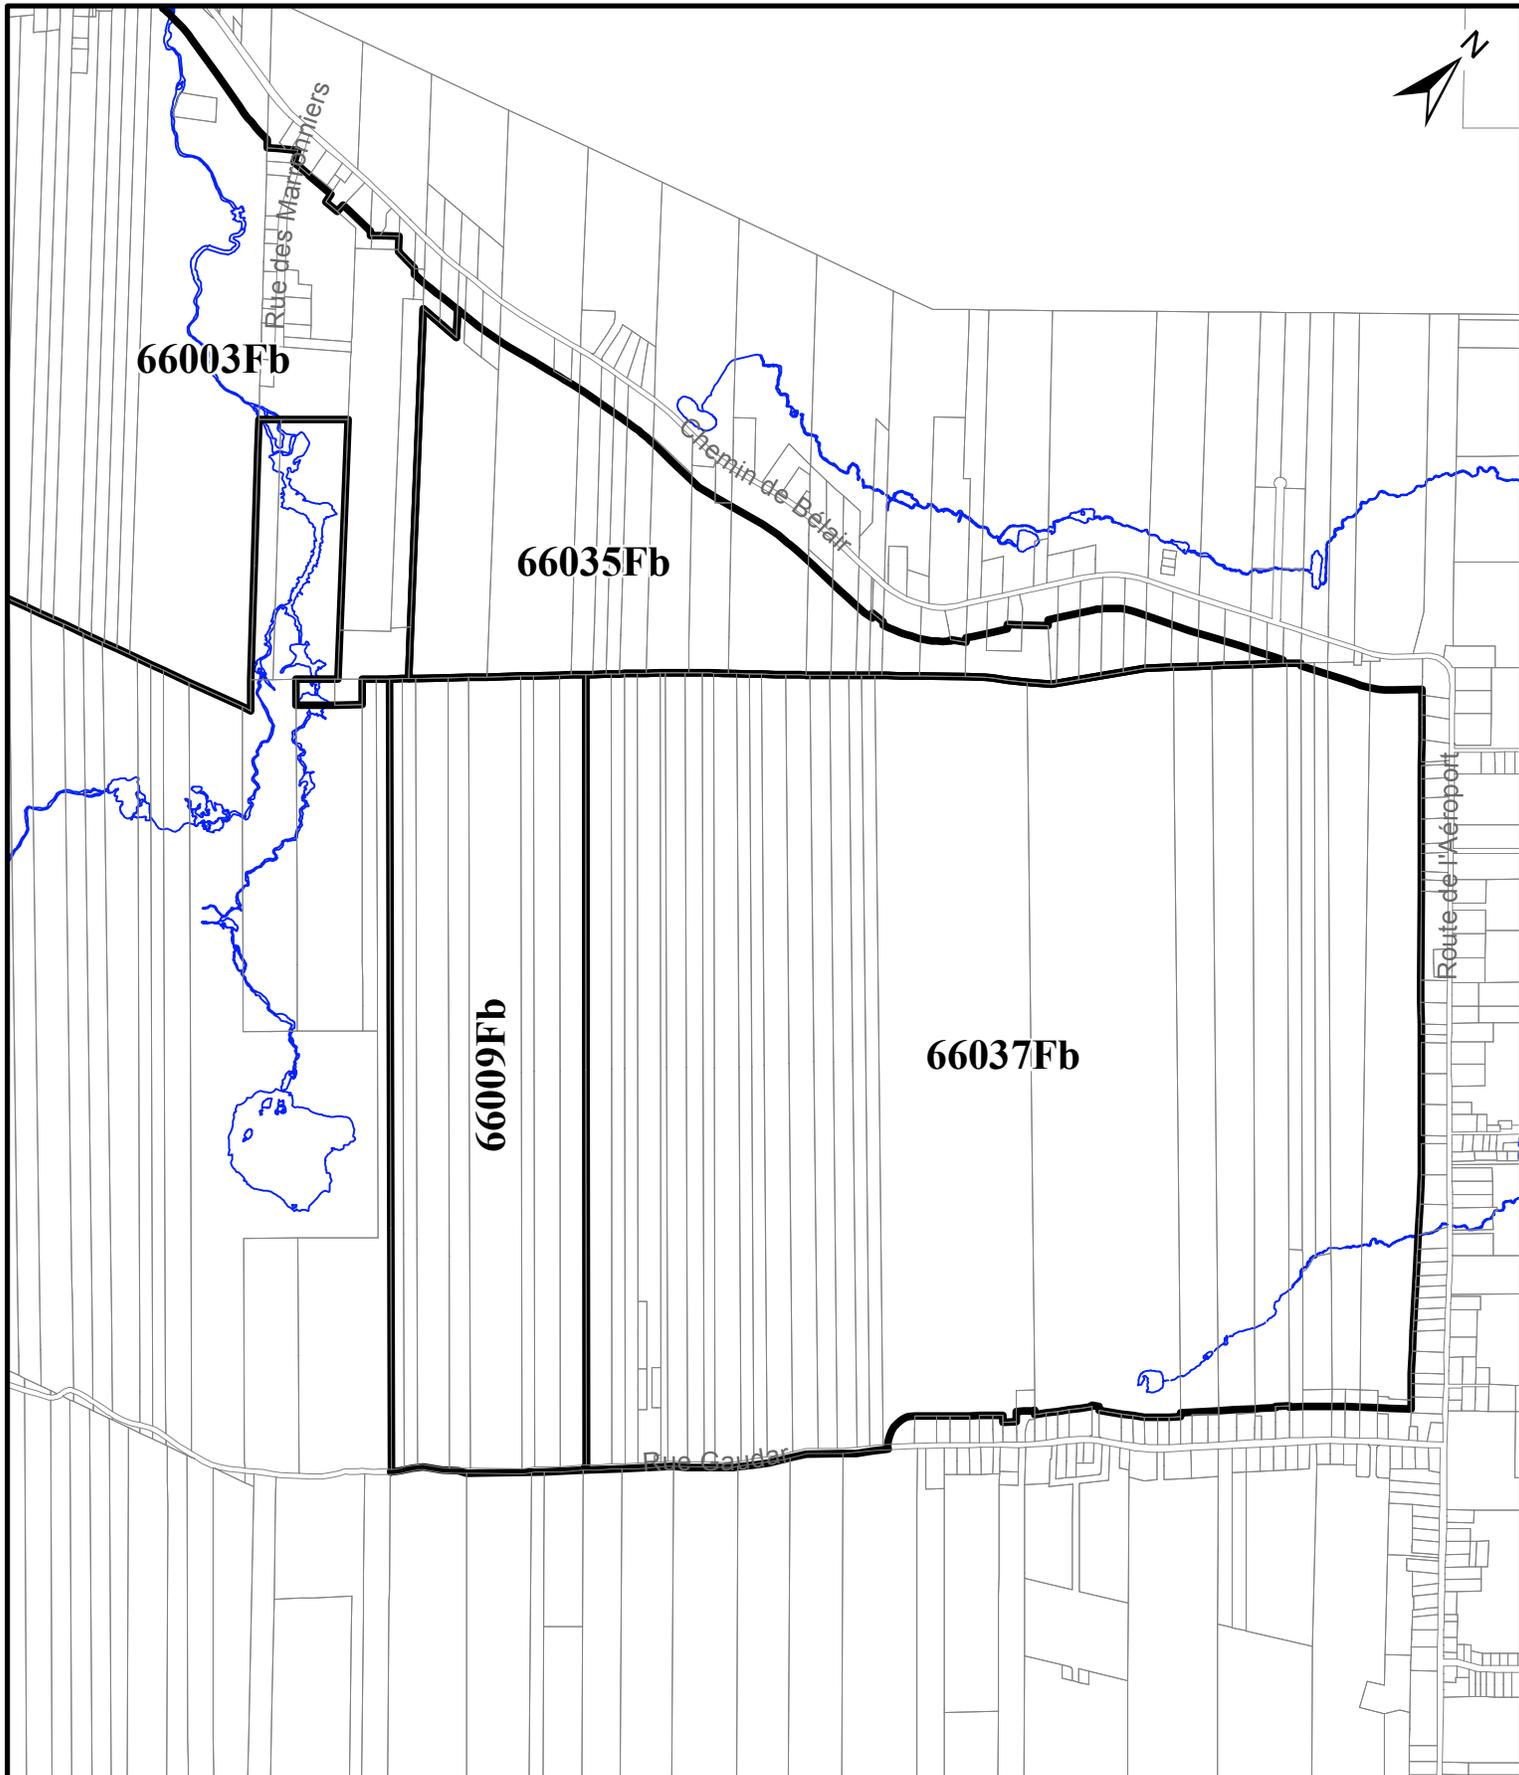

SERVICE DE L'AMÉNAGEMENT
DU TERRITOIRE
DIVISION DE L'URBANISME

RÈGLEMENT DE L'ARRONDISSEMENT DE LA HAUTE-SAINT-CHARLES SUR L'URBANISME
ANNEXE I - ZONAGE
EXTRAIT DU PLAN CA6Q66Z01


Date du plan : 2014-09-23

Échelle : 1:17 000

Préparé par : M.M.

No du règlement : R.C.A.6V.Q.153

No du plan : RCA6VQ153A03

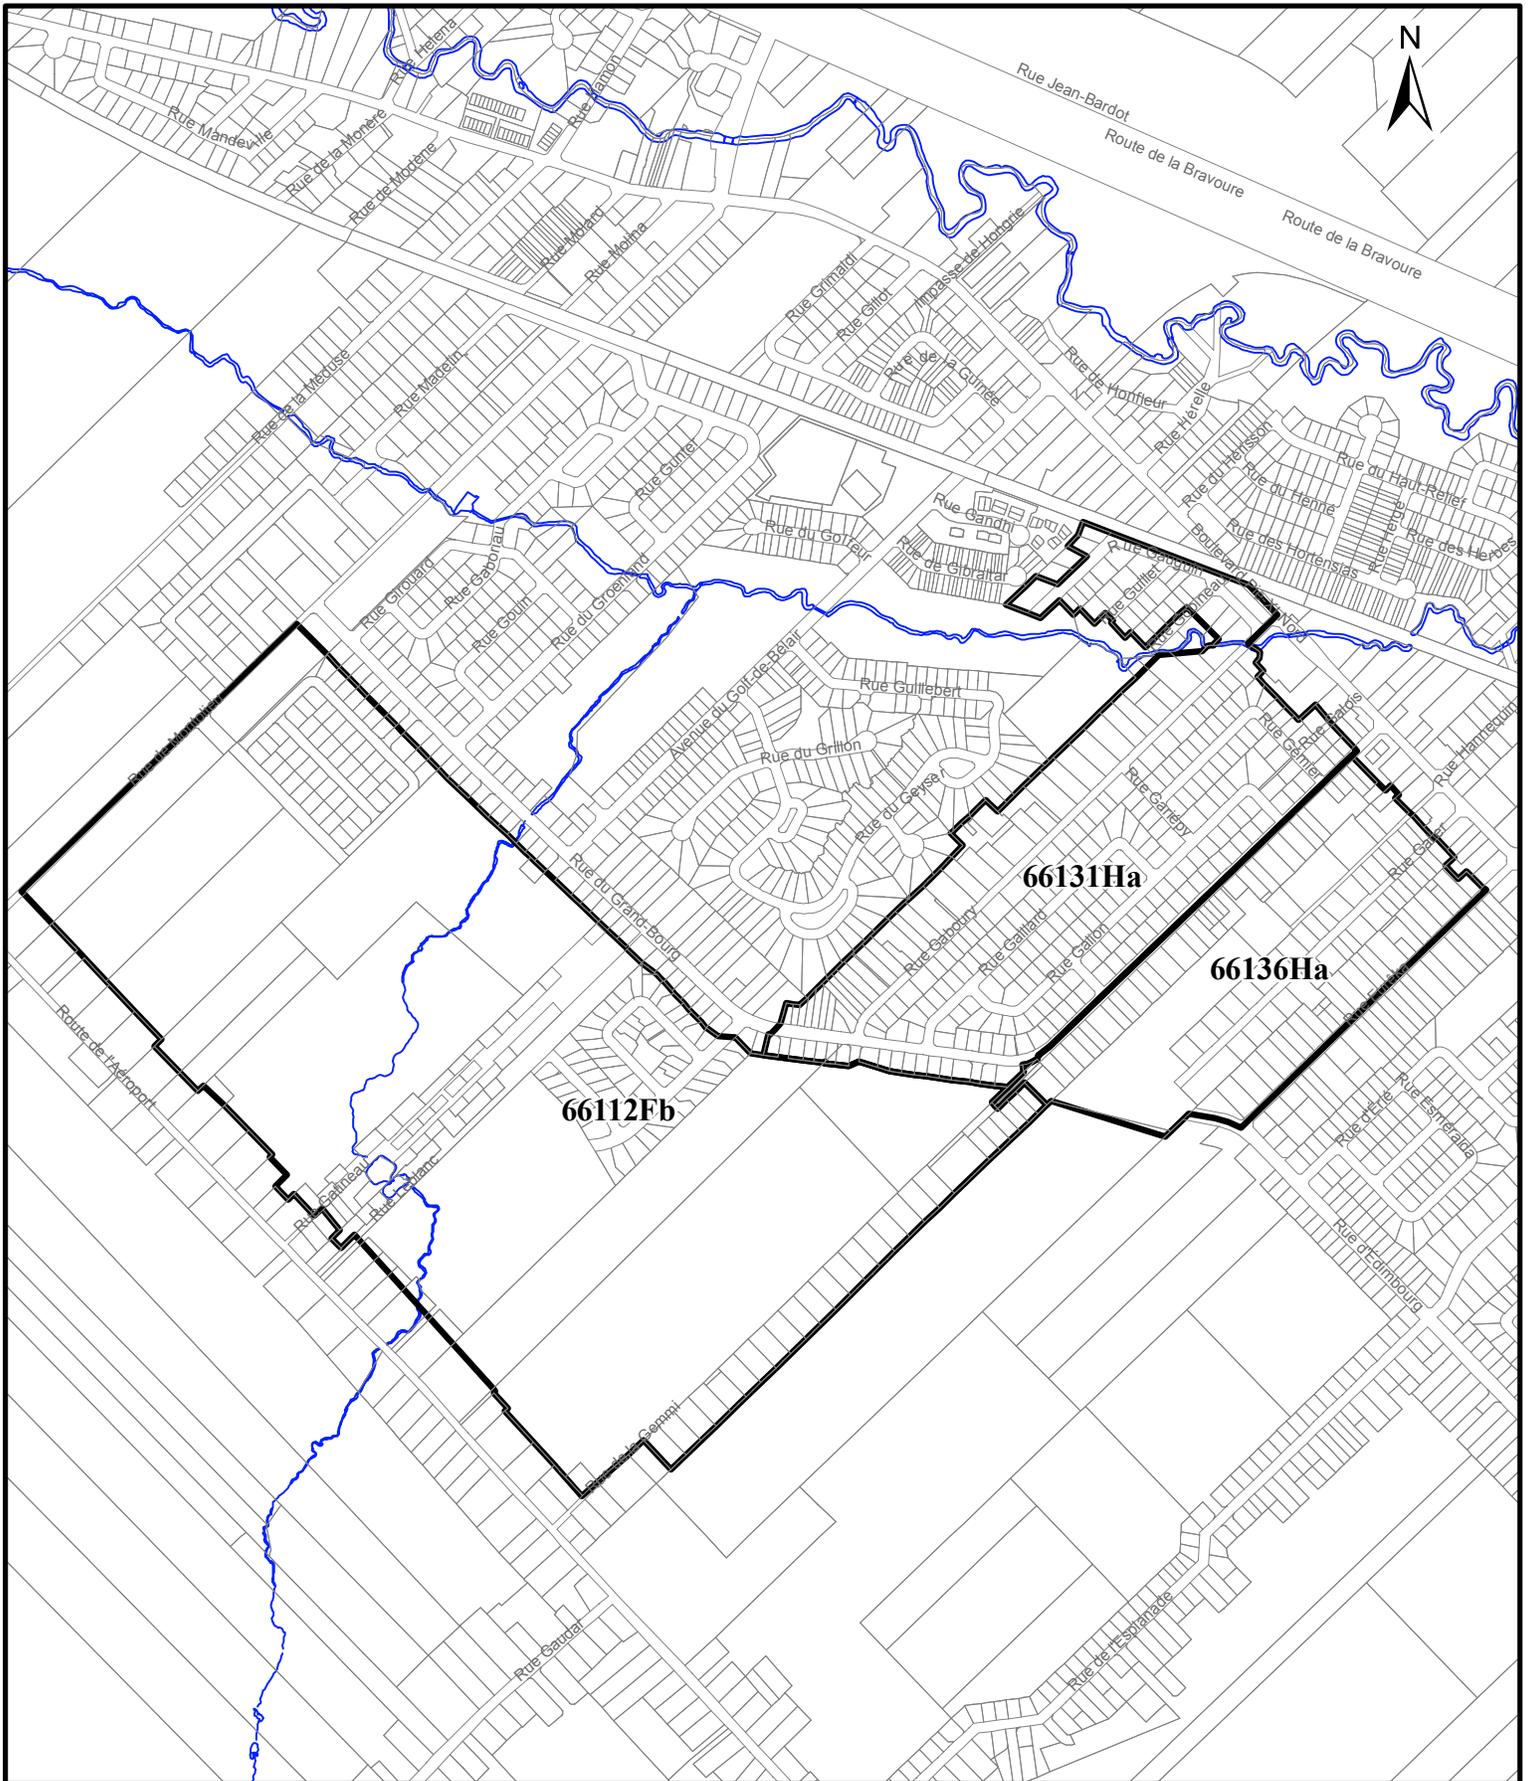

**SERVICE DE L'AMÉNAGEMENT
DU TERRITOIRE
DIVISION DE L'URBANISME**

**RÈGLEMENT DE L'ARRONDISSEMENT DE LA HAUTE-SAINT-CHARLES SUR L'URBANISME
ANNEXE I - ZONAGE
EXTRAIT DU PLAN CA6Q66Z01**

Date du plan : 2014-09-23

Échelle : 1:11 000

Préparé par : M.M.

No du règlement : R.C.A.6V.Q.153

No du plan : RCA6VQ153A05