



SERVICE DE LA PLANIFICATION
ET DE LA COORDINATION DE
L'AMÉNAGEMENT DU TERRITOIRE

RÈGLEMENT DE L'ARRONDISSEMENT DE LA HAUTE-SAINT-CHARLES SUR L'URBANISME
ANNEXE I - ZONAGE
EXTRAIT DU PLAN CA6Q61Z01


Date du plan : 2015-10-02

No du règlement : R.C.A.6V.Q.171

Préparé par : M.G.

No du plan : RCA6VQ171A01

Échelle : 1:4 500

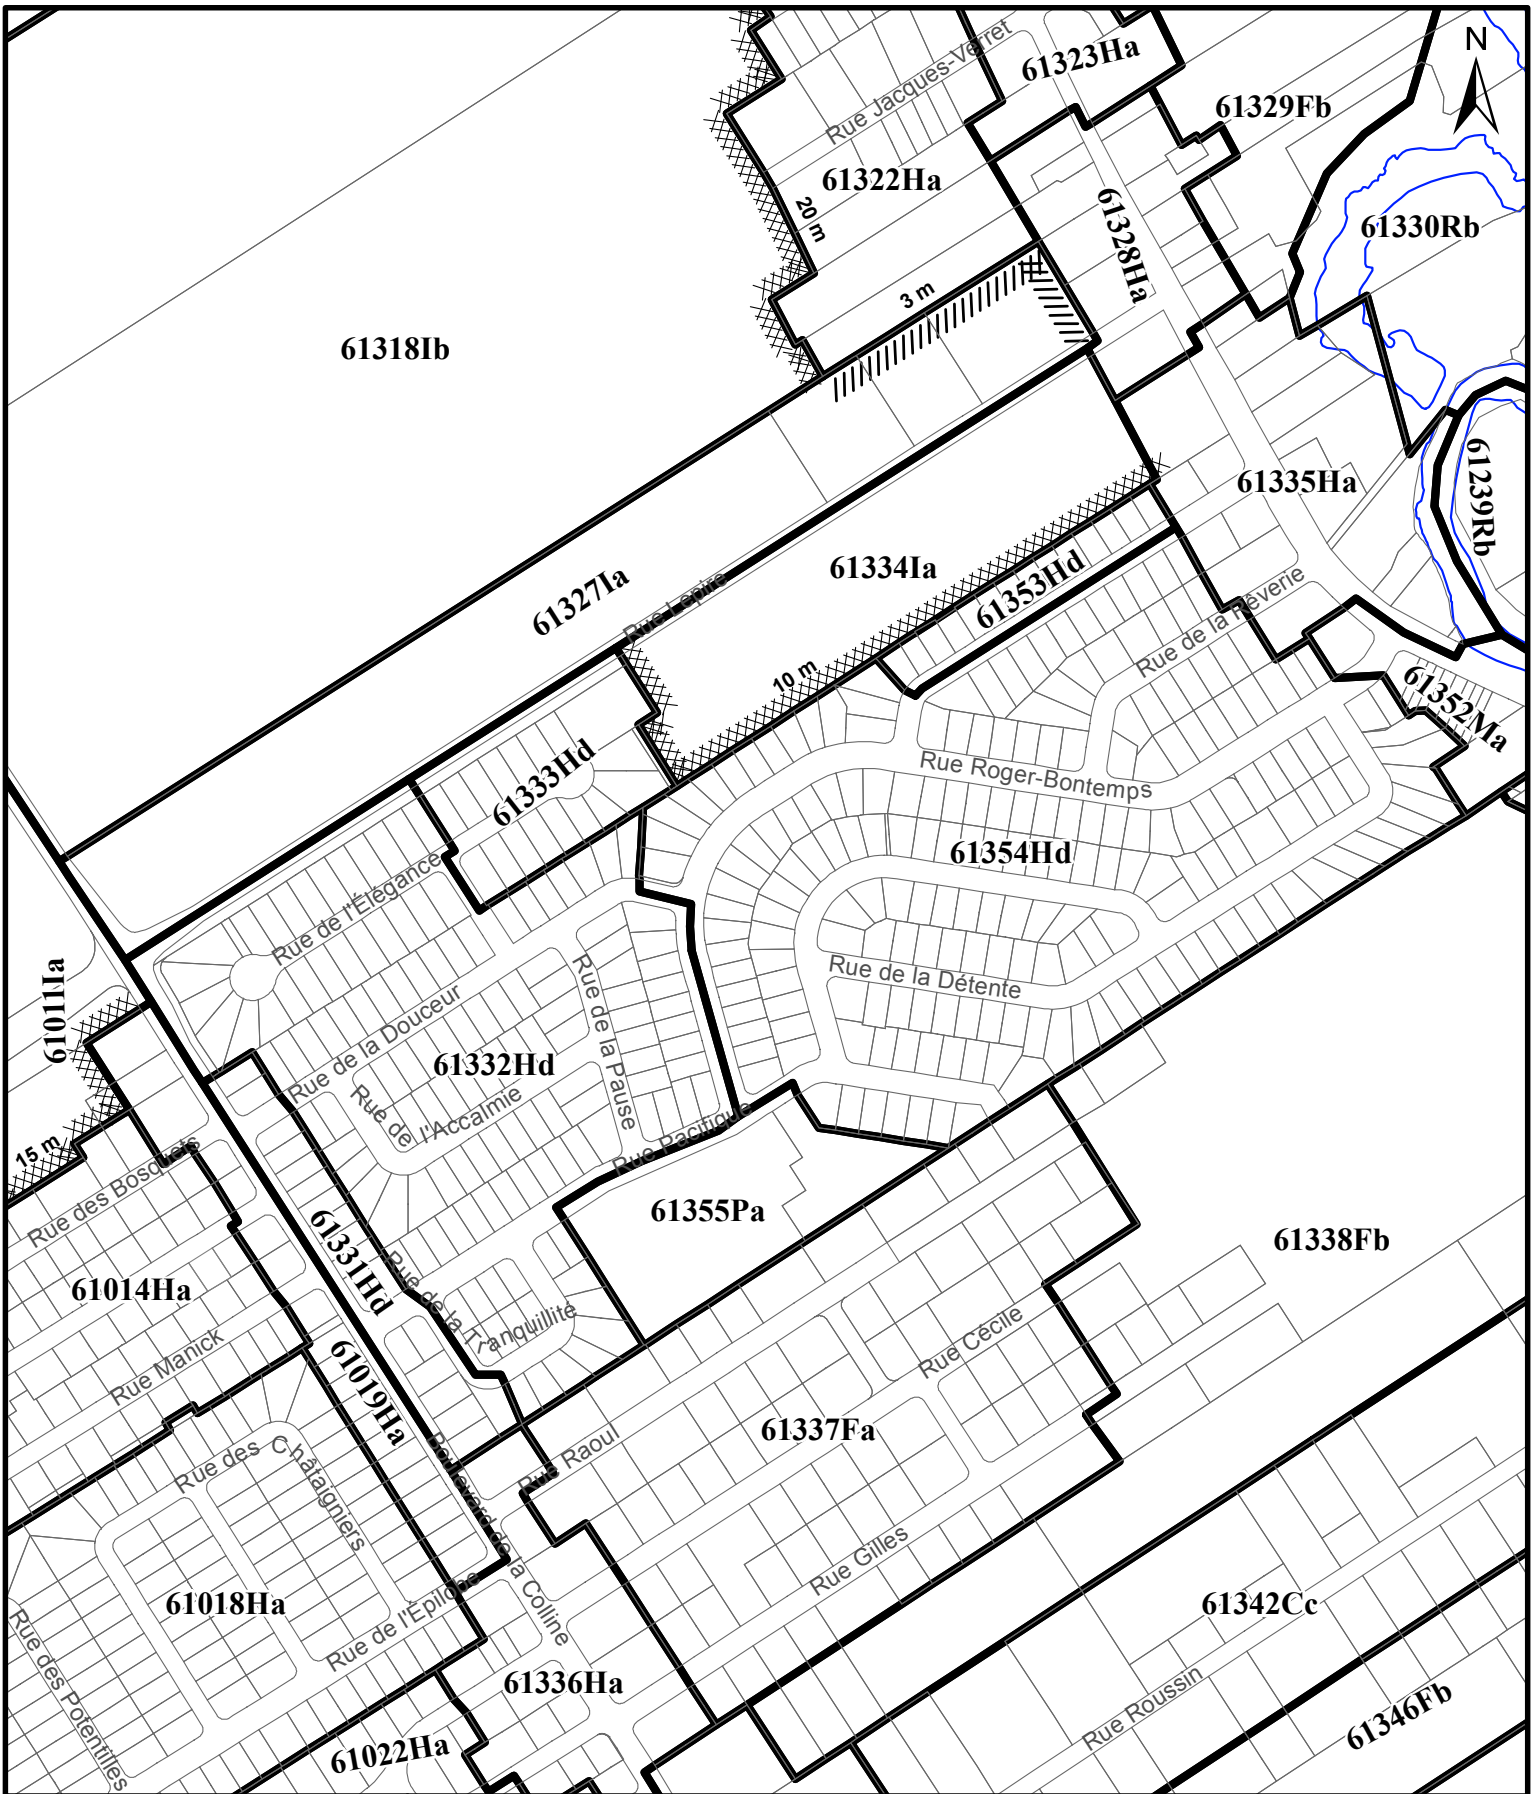

SERVICE DE LA PLANIFICATION
ET DE LA COORDINATION DE
L'AMÉNAGEMENT DU TERRITOIRE

RÈGLEMENT DE L'ARRONDISSEMENT DE LA HAUTE-SAINT-CHARLES SUR L'URBANISME
ANNEXE I - ZONAGE
EXTRAIT DU PLAN CA6Q61Z01

Date du plan : 2015-05-14

No du règlement : R.C.A.6V.Q.171

Préparé par : M.M.

No du plan : RCA6VQ171A02

Échelle : 1:5 000