

SERVICE DE LA PLANIFICATION
ET DE LA COORDINATION DE
L'AMÉNAGEMENT DU TERRITOIRE

RÈGLEMENT DE L'ARRONDISSEMENT DE LA HAUTE-SAINT-CHARLES SUR L'URBANISME
ANNEXE I - ZONAGE
EXTRAIT DU PLAN CA6Q64Z01


Date du plan : 2015-10-01

No du règlement : R.C.A.6V.Q.174

Préparé par : M.M.

No du plan : RCA6VQ174A01

Échelle : 1:14 000

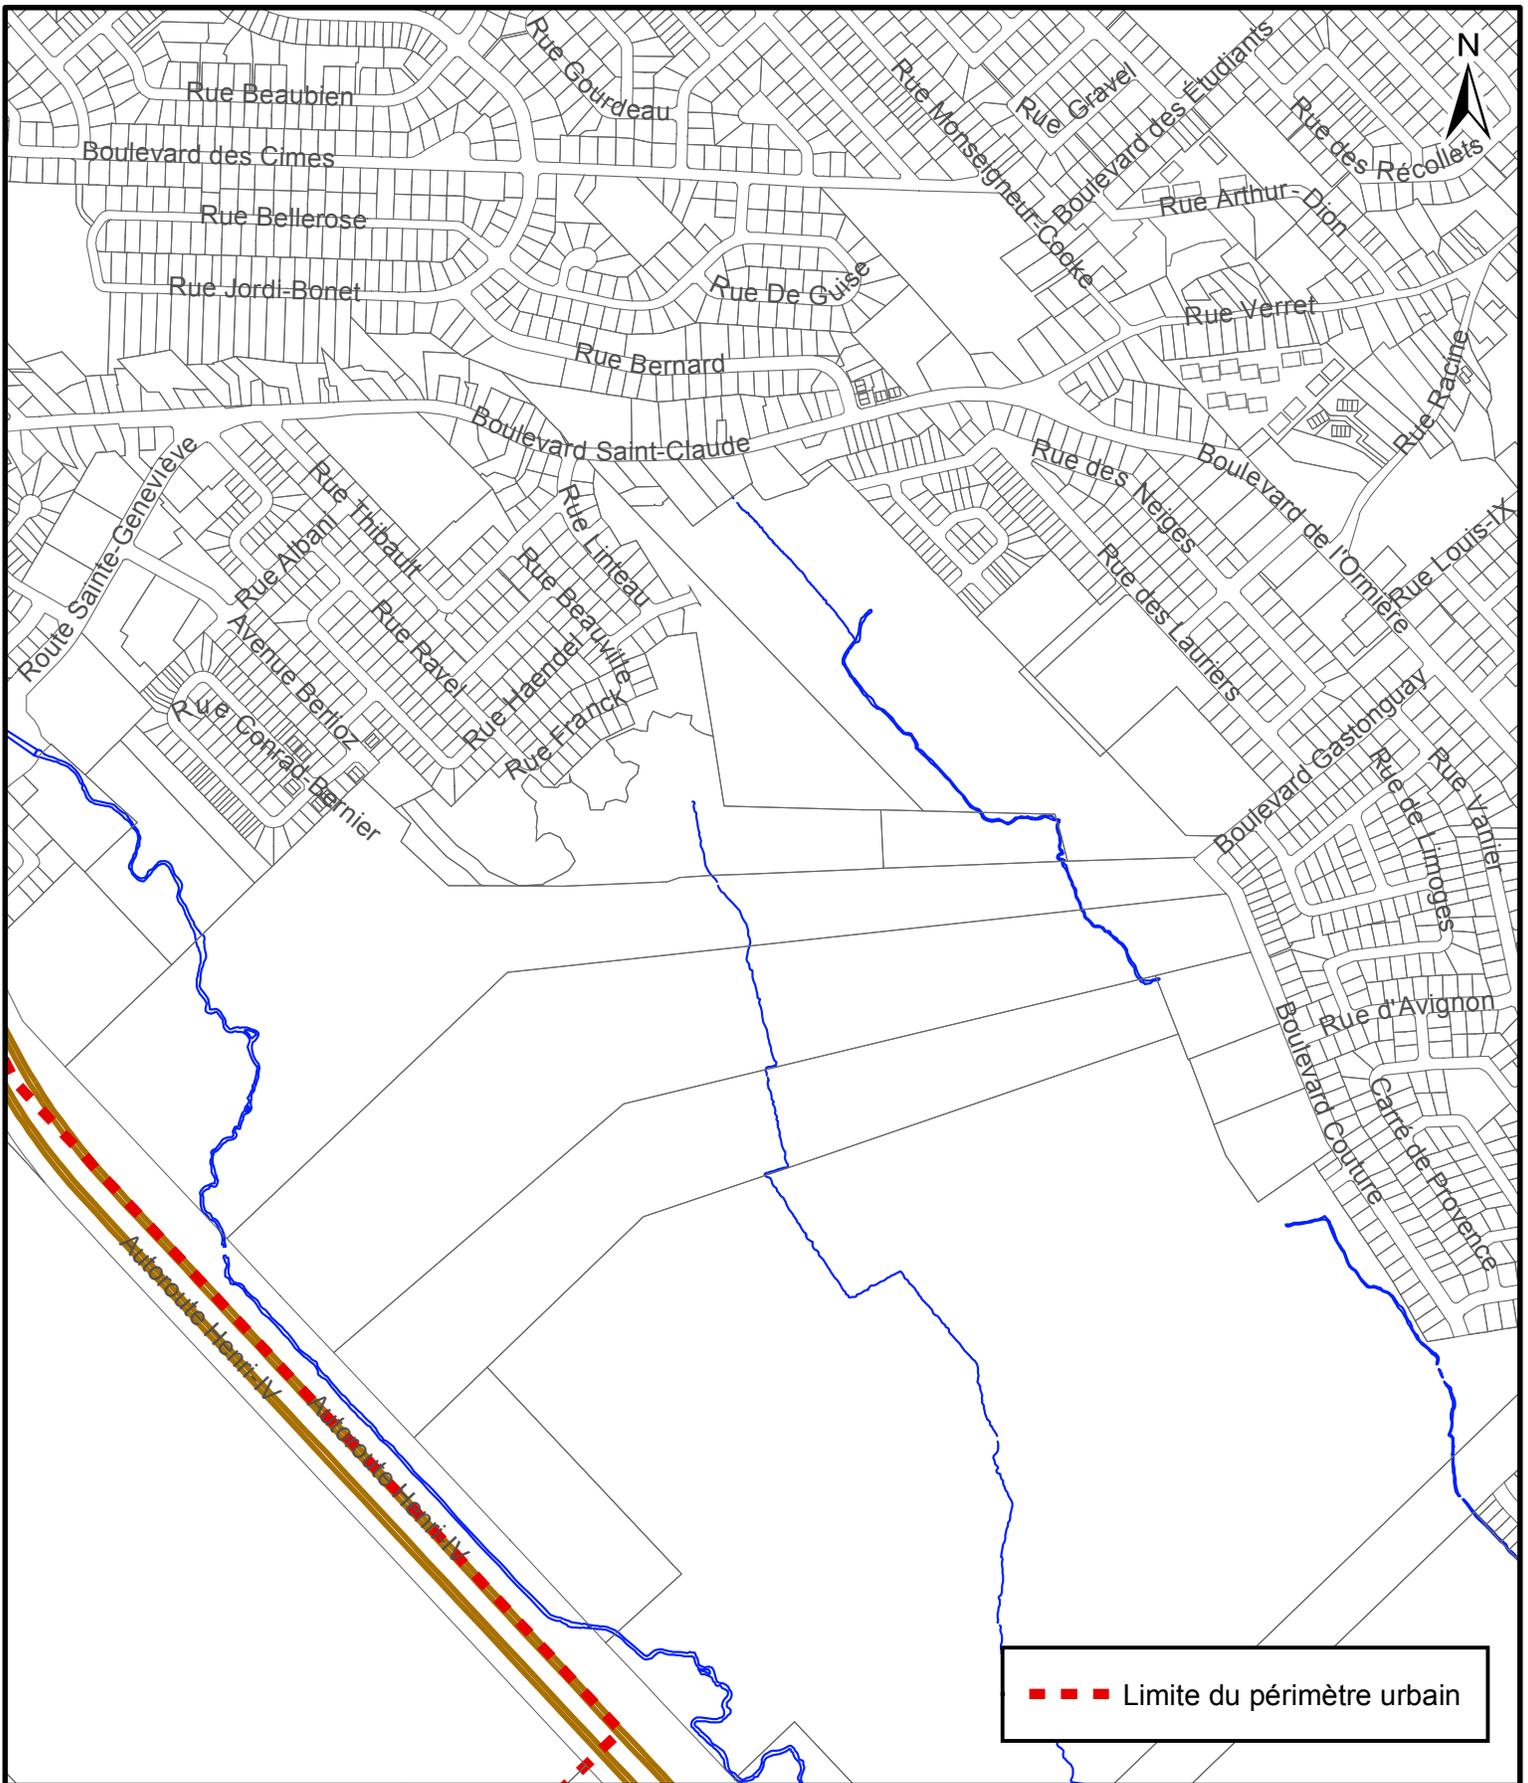

SERVICE DE LA PLANIFICATION
ET DE LA COORDINATION DE
L'AMÉNAGEMENT DU TERRITOIRE

RÈGLEMENT DE L'ARRONDISSEMENT DE LA HAUTE-SAINT-CHARLES SUR L'URBANISME
ANNEXE I - CONTRAINTES ENVIRONNEMENTALES
EXTRAIT DU PLAN CA6CE01

Date du plan : 2015-10-01

No du règlement : R.C.A.6V.Q.174

Préparé par : M.M.

No du plan : RCA6VQ174A02

Échelle : 1:10 000