




SERVICE DE LA PLANIFICATION
ET DE LA COORDINATION DE
L'AMÉNAGEMENT DU TERRITOIRE

RÈGLEMENT DE L'ARRONDISSEMENT DE LA HAUTE-SAINT-CHARLES SUR L'URBANISME
ANNEXE I - ZONAGE
EXTRAIT DU PLAN CA6Q66Z01

Date du plan : 2016-12-12
No du règlement : R.C.A.6V.Q.202
Préparé par : M.M.

No du plan : RCA6VQ202A01
Échelle : 1:2 500

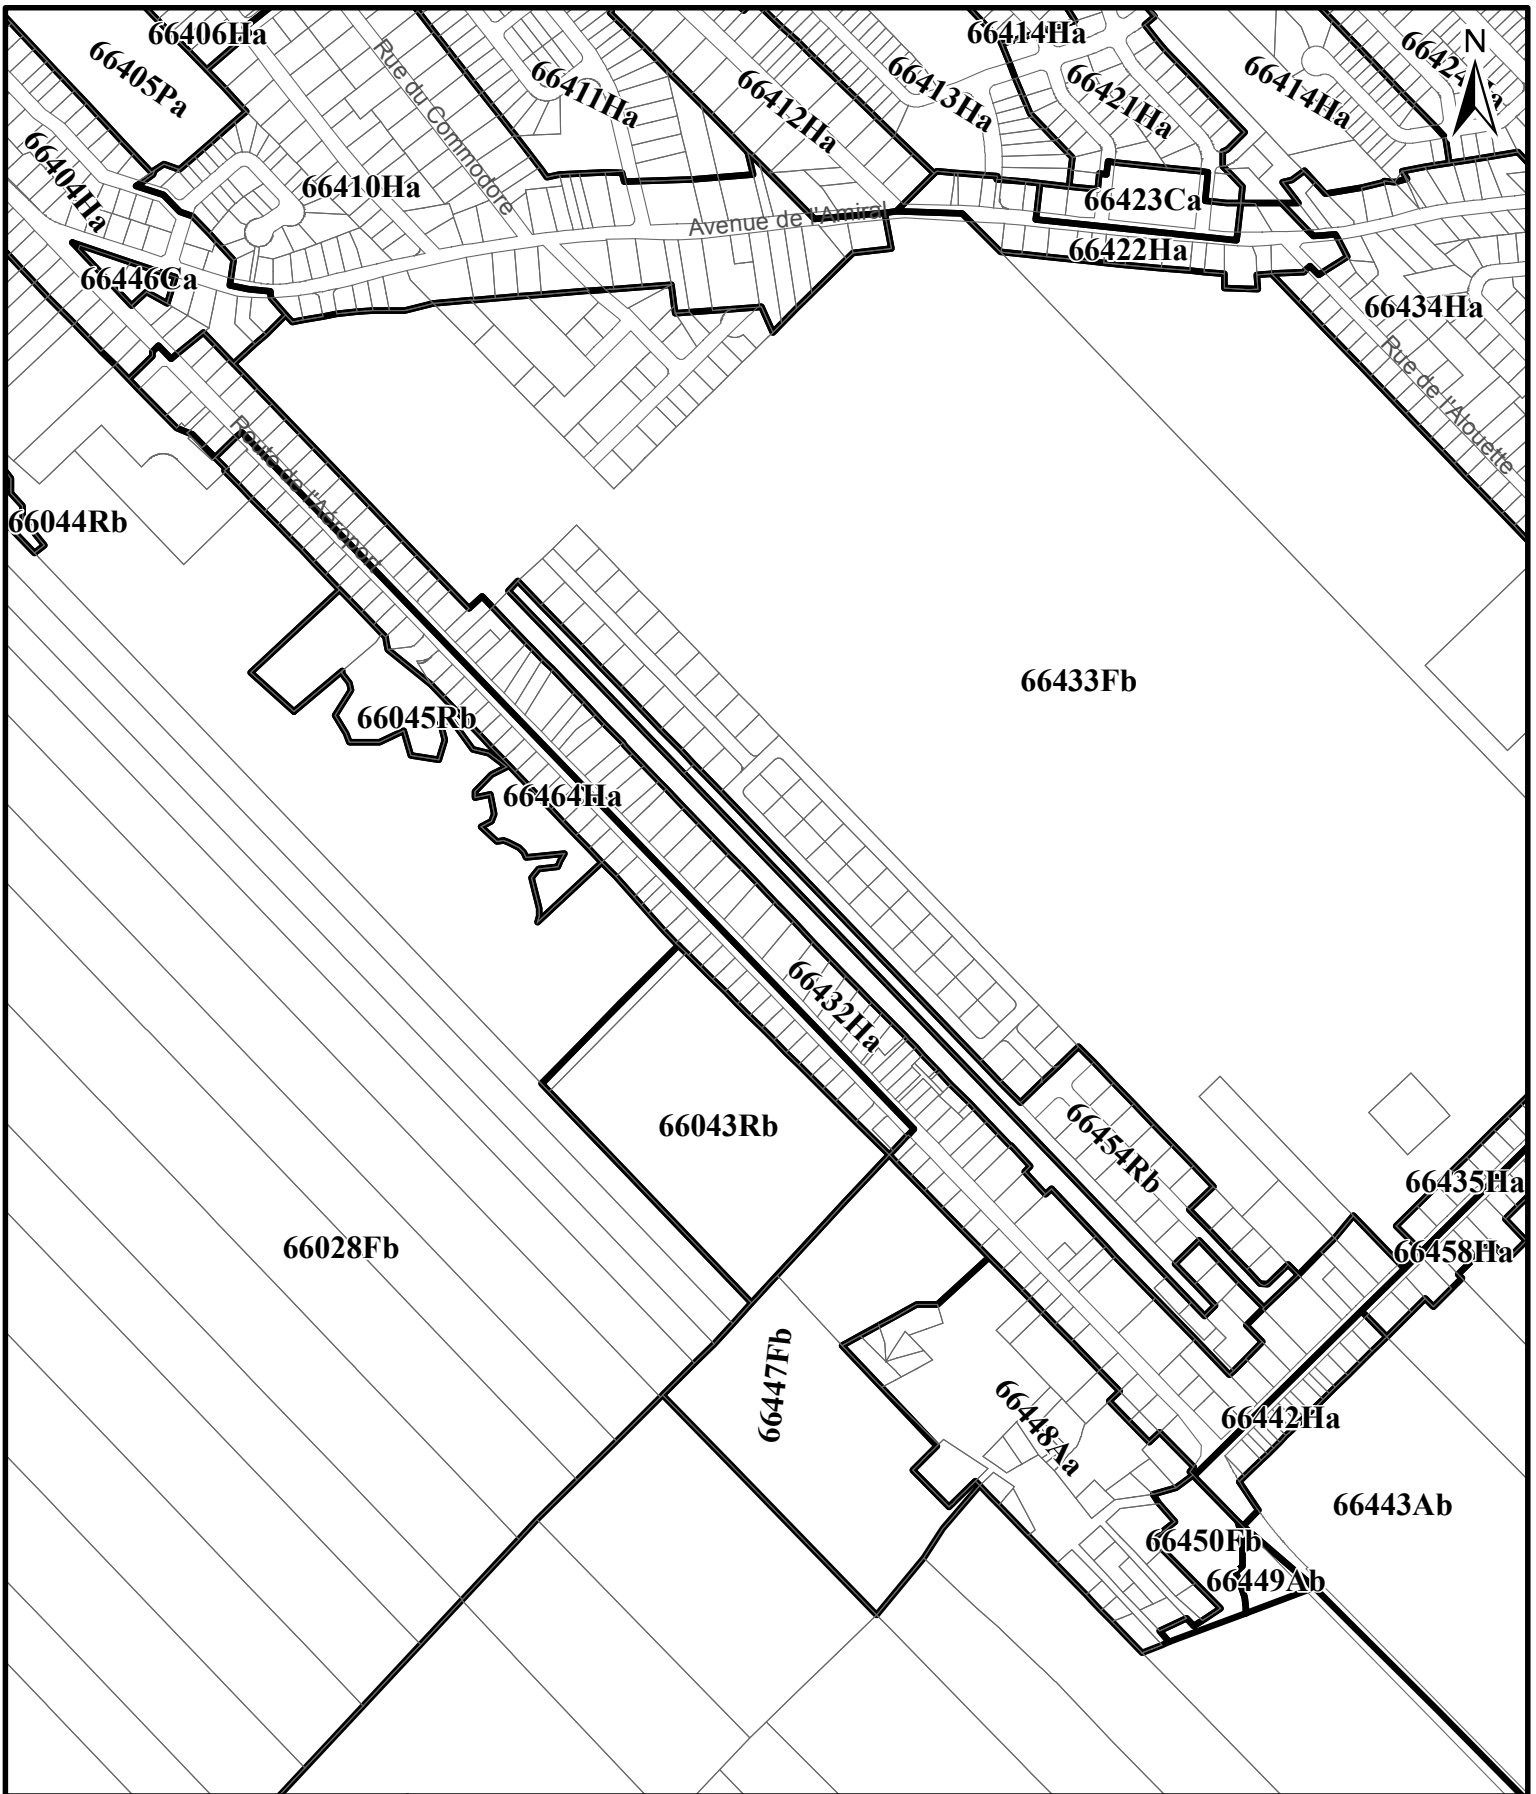

SERVICE DE LA PLANIFICATION
ET DE LA COORDINATION DE
L'AMÉNAGEMENT DU TERRITOIRE

RÈGLEMENT DE L'ARRONDISSEMENT DE LA HAUTE-SAINT-CHARLES SUR L'URBANISME
ANNEXE I - ZONAGE
EXTRAIT DU PLAN CA6Q66Z01

Date du plan : 2016-12-12
No du règlement : R.C.A.6V.Q.202
Préparé par : M.M.

No du plan : RCA6VQ202A02
Échelle : 1:8 000

