


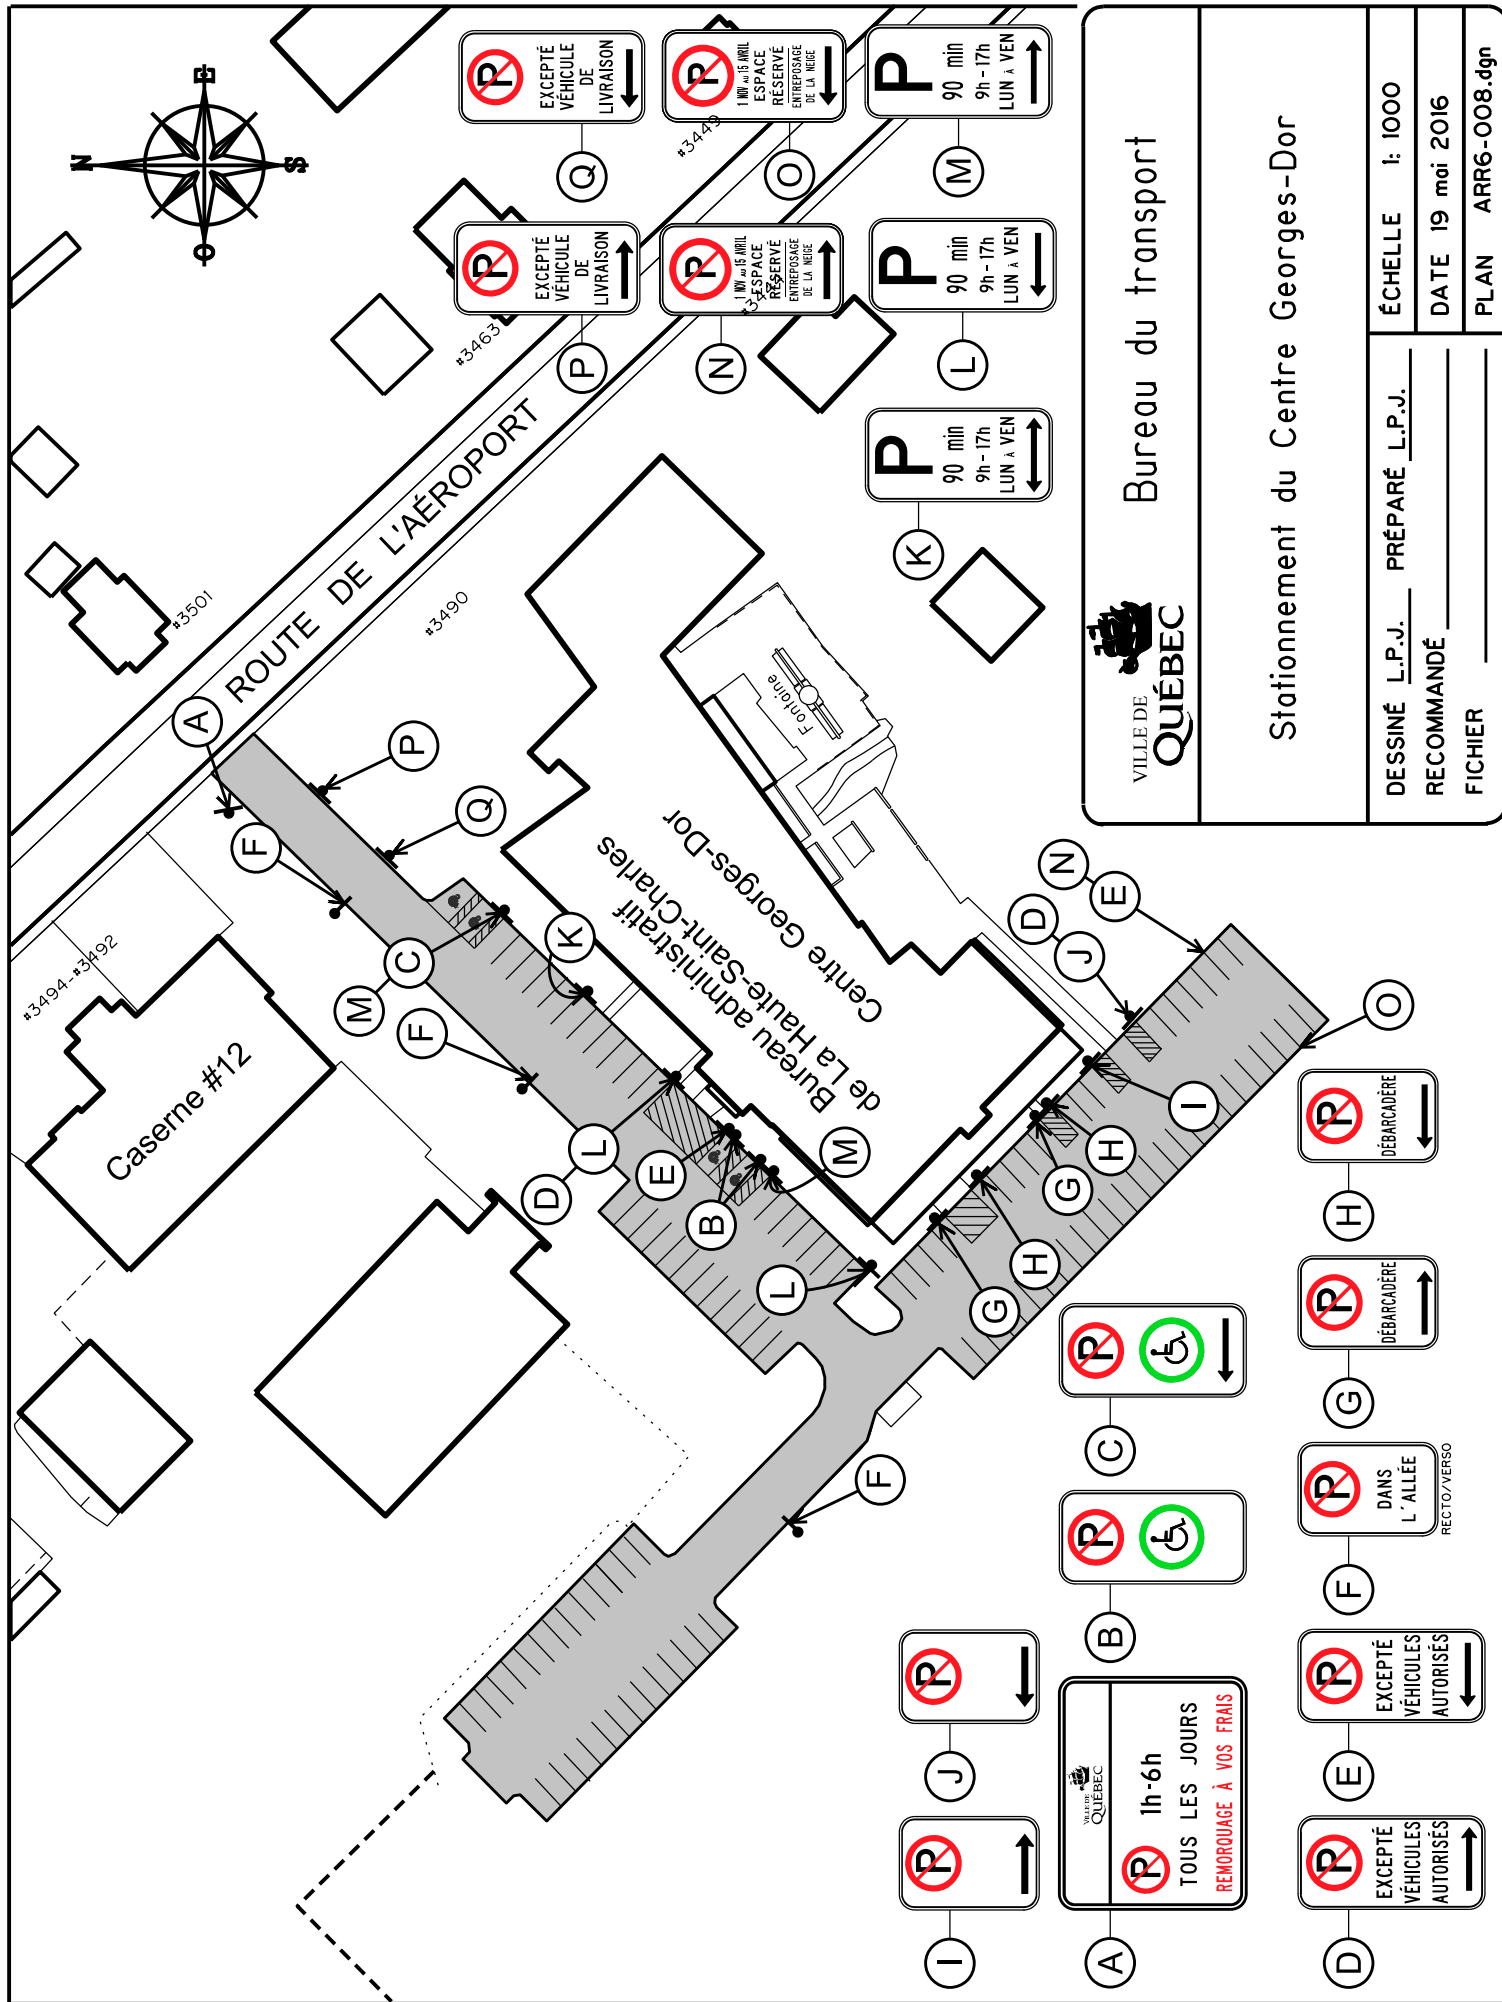

VILLE DE QUÉBEC

Bureau du transport

Stationnement du Centre Georges-Dor

DESSINÉ <u>L.P.J.</u> PRÉPARÉ <u>L.P.J.</u> RECOMMANDÉ _____ FICHER _____	ÉCHELLE 1: 1000 DATE 19 mai 2016 PLAN ARR6-008.dgn
---	--