

SERVICE DE LA PLANIFICATION  
DE L'AMÉNAGEMENT  
ET DE L'ENVIRONNEMENT

RÈGLEMENT DE L'ARRONDISSEMENT DE LA HAUTE-SAINT-CHARLES SUR L'URBANISME  
ANNEXE I - ZONAGE  
EXTRAIT DU PLAN CA6Q64Z01


Date du plan : 2017-12-06

No du règlement : R.C.A.6V.Q.218

Préparé par : M.B.

No du plan : RCA6VQ218A01

Échelle : 1:6 500

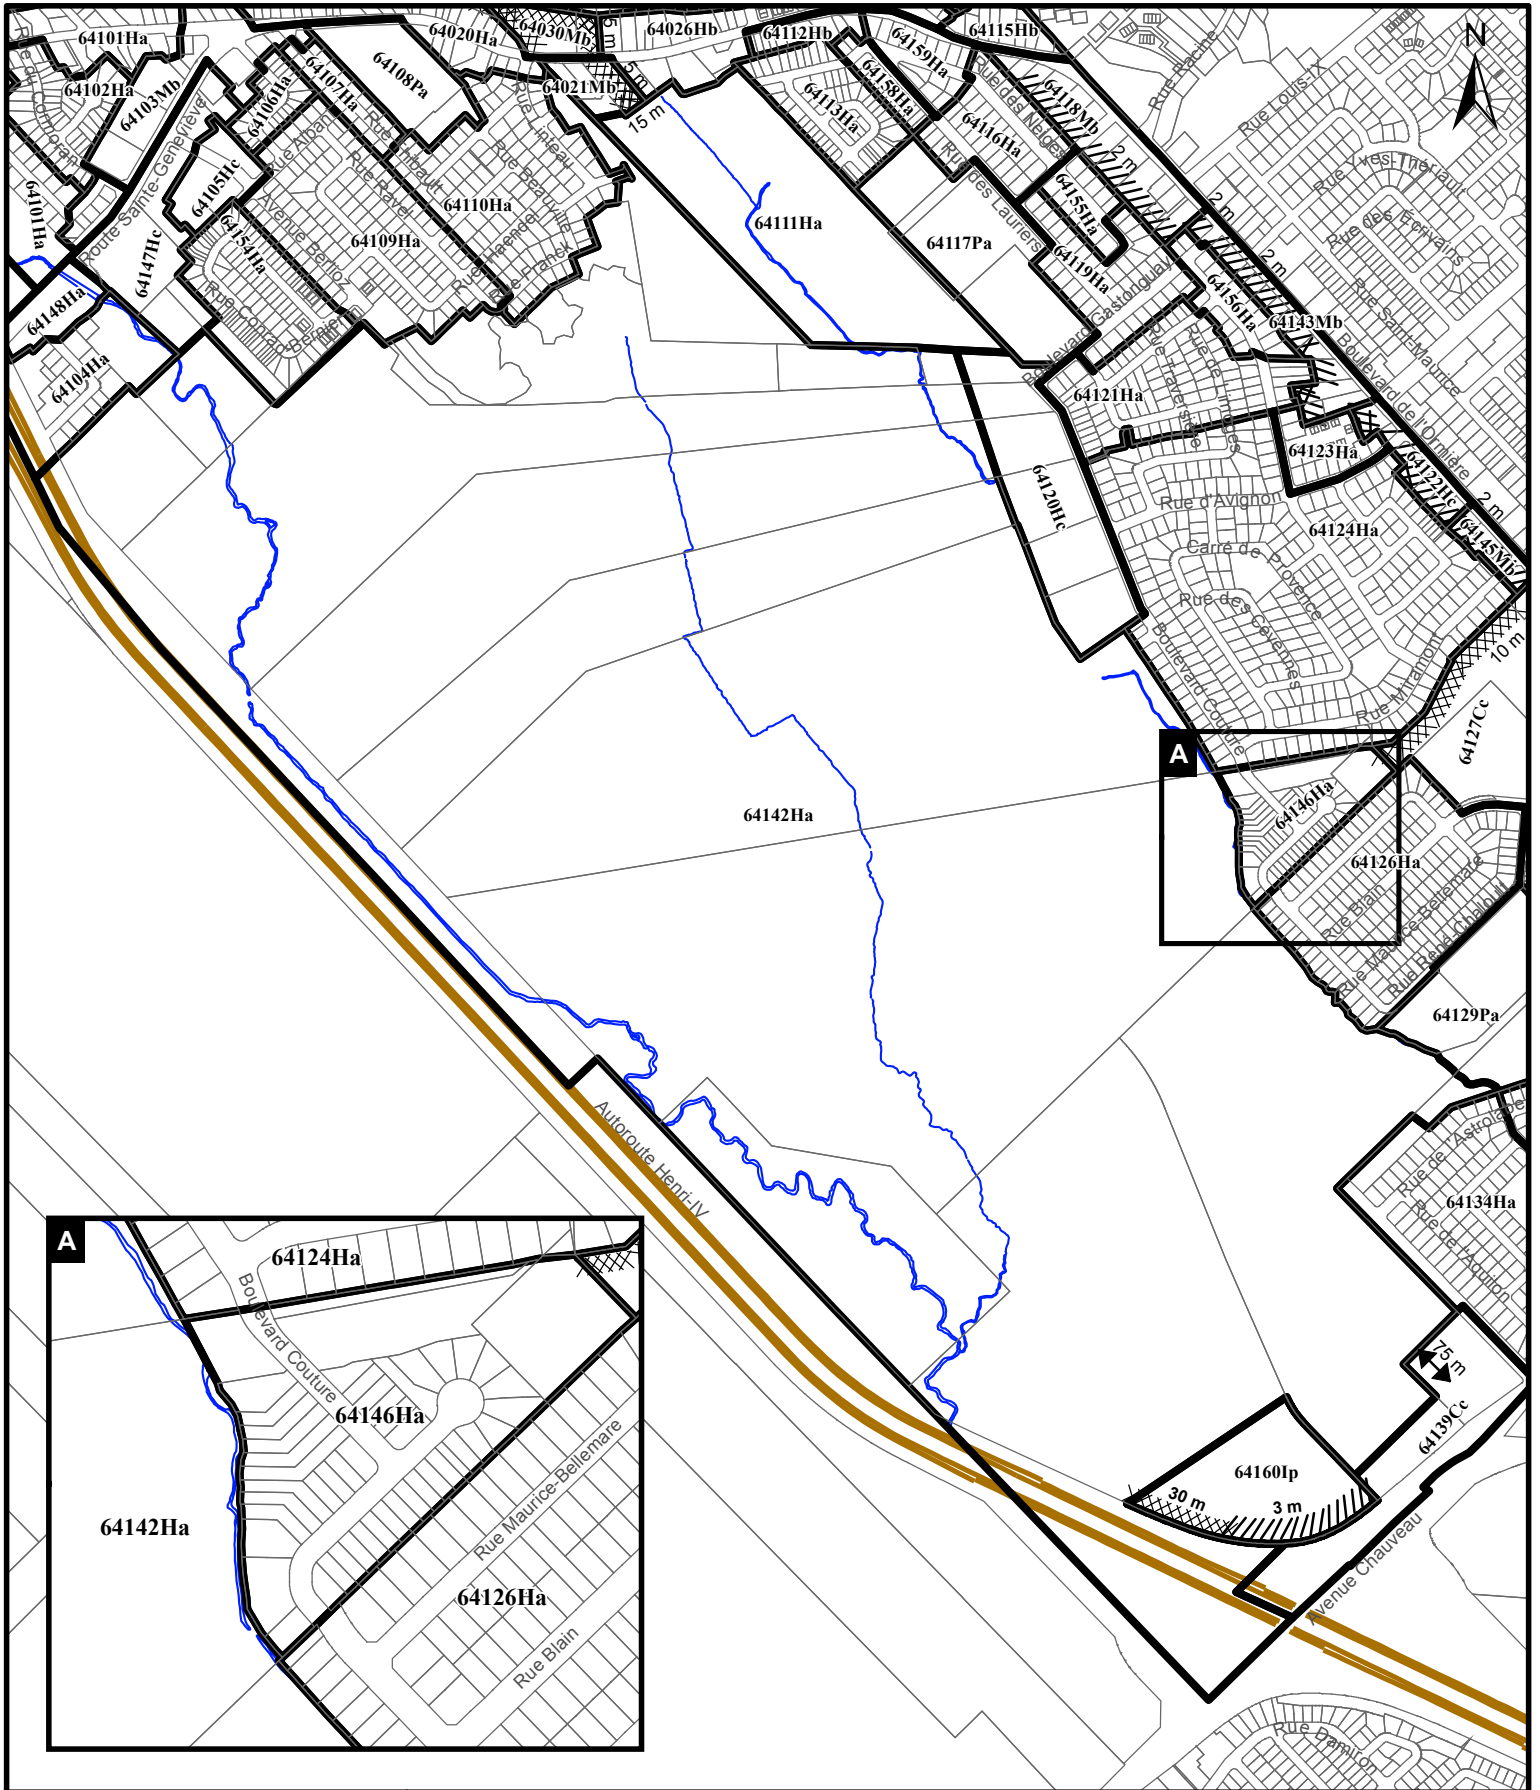

SERVICE DE LA PLANIFICATION  
DE L'AMÉNAGEMENT  
ET DE L'ENVIRONNEMENT

RÈGLEMENT DE L'ARRONDISSEMENT DE LA HAUTE-SAINTE-CHARLES SUR L'URBANISME  
ANNEXE I - ZONAGE  
EXTRAIT DU PLAN CA6Q64Z01


Date du plan : 2018-02-08

No du règlement : R.C.A.6V.Q.218

Préparé par : M.M.

No du plan : RCA6VQ218A02

Échelle : 1:12 500

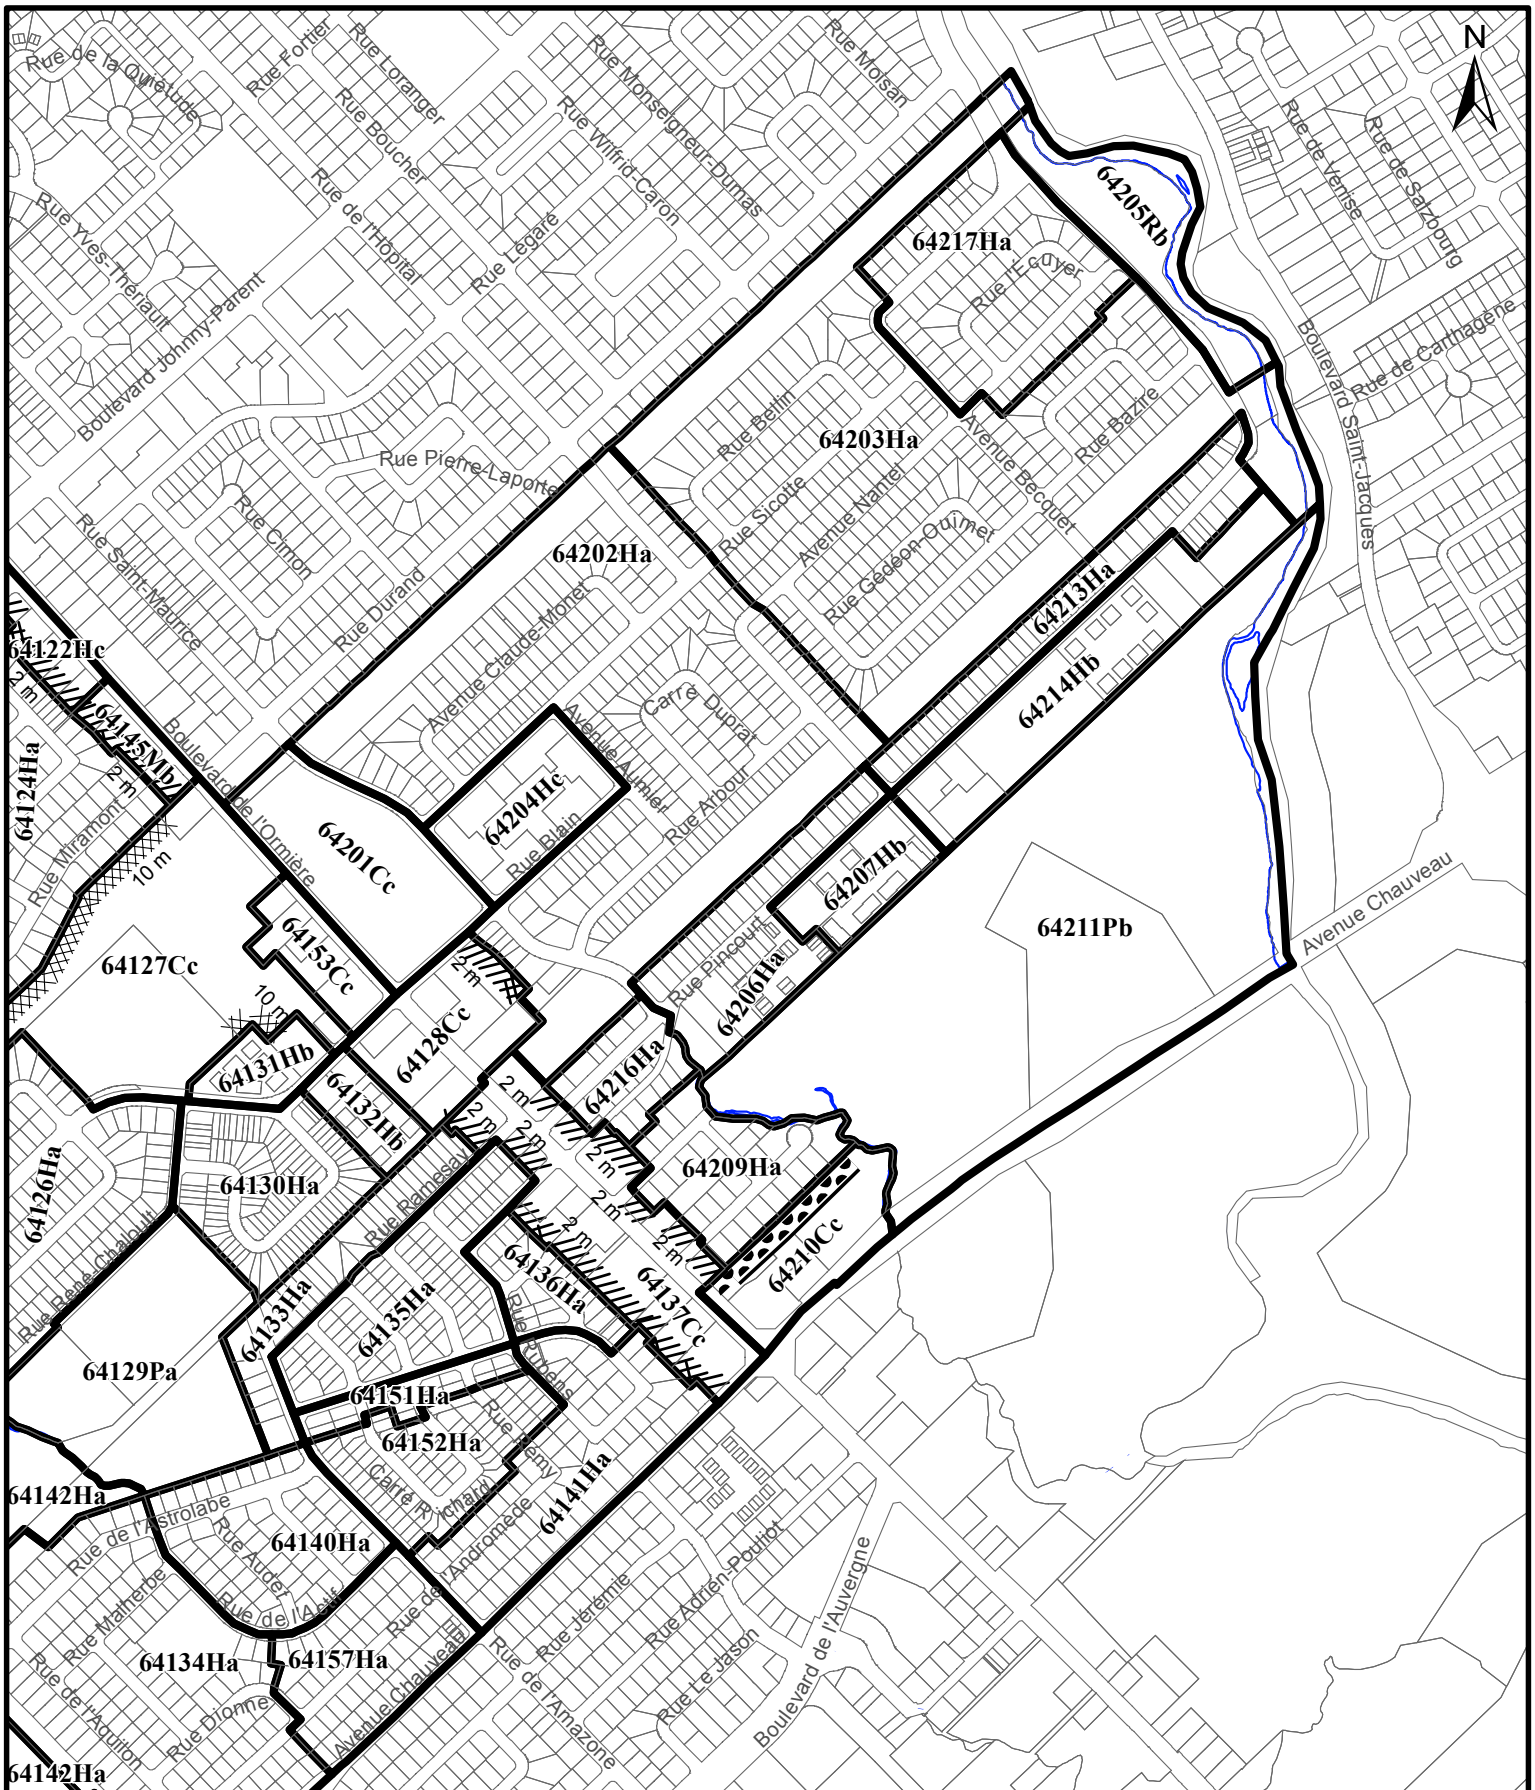

SERVICE DE LA PLANIFICATION  
DE L'AMÉNAGEMENT  
ET DE L'ENVIRONNEMENT

RÈGLEMENT DE L'ARRONDISSEMENT DE LA HAUTE-SAINT-CHARLES SUR L'URBANISME  
ANNEXE I - ZONAGE  
EXTRAIT DU PLAN CA6Q64Z01

Date du plan : 2017-11-09

No du règlement : R.C.A.6V.Q.218

Préparé par : M.B.

No du plan : RCA6VQ218A03

Échelle : 1:9 000