


SERVICE DE LA PLANIFICATION
DE L'AMÉNAGEMENT
ET DE L'ENVIRONNEMENT

RÈGLEMENT DE L'ARRONDISSEMENT DE LA HAUTE-SAINT-CHARLES SUR L'URBANISME
ANNEXE I - ZONAGE
EXTRAIT DU PLAN CA6Q63Z01

Date du plan : 2018-03-23
No du règlement : R.C.A.6V.Q.223
Préparé par : M.B.

No du plan : RCA6VQ223A01
Échelle : 1:13 000

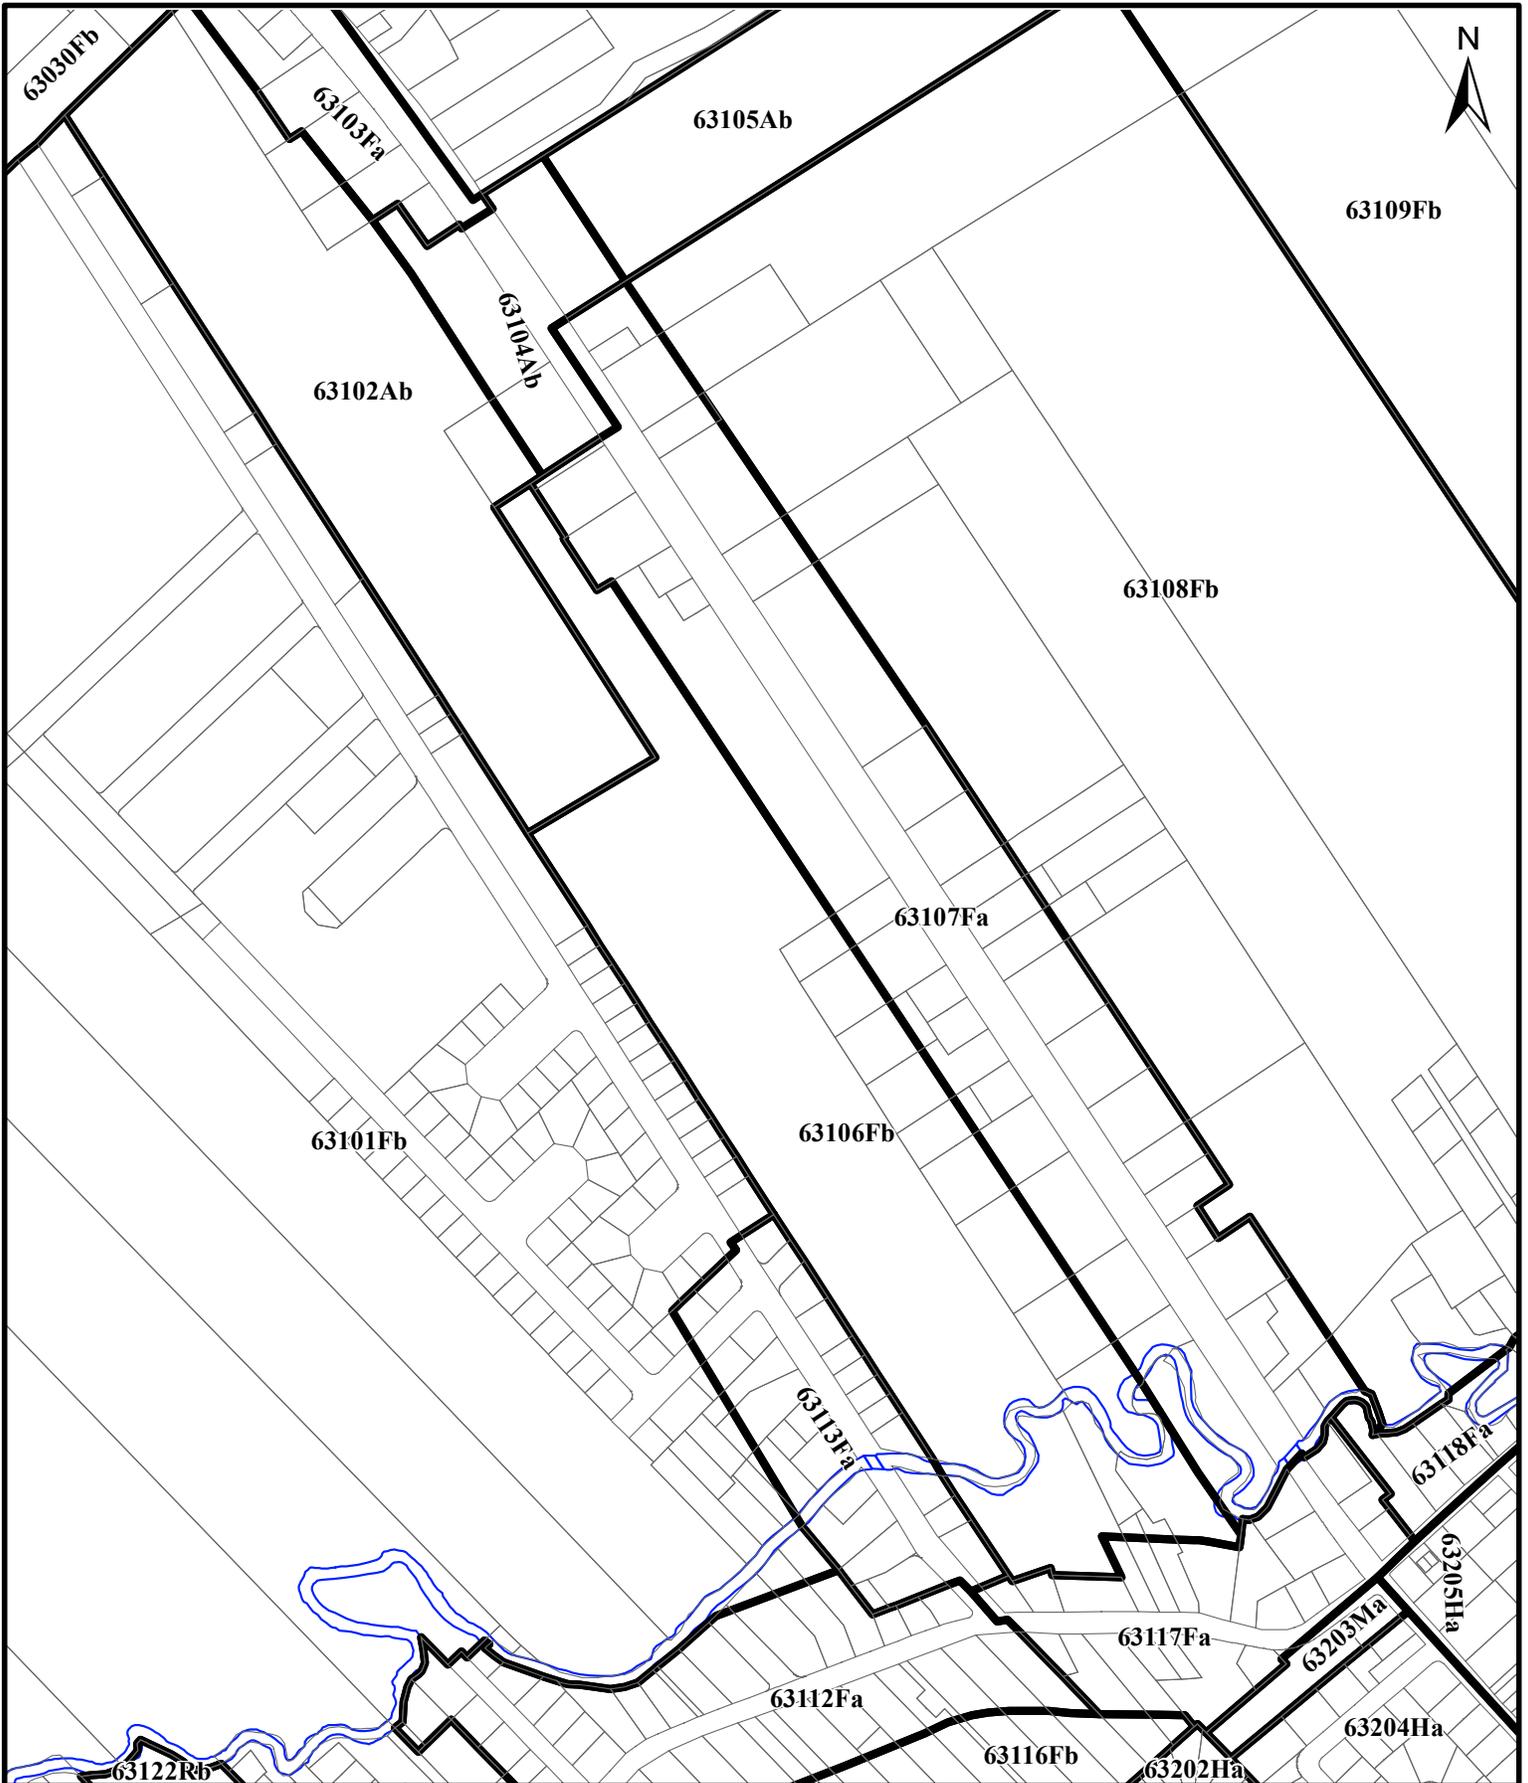

SERVICE DE LA PLANIFICATION
DE L'AMÉNAGEMENT
ET DE L'ENVIRONNEMENT

RÈGLEMENT DE L'ARRONDISSEMENT DE LA HAUTE-SAINT-CHARLES SUR L'URBANISME
ANNEXE I - ZONAGE
EXTRAIT DU PLAN CA6Q63Z01


Date du plan : 2018-03-23

No du règlement : R.C.A.6V.Q.223

Préparé par : M.B.

No du plan : RCA6VQ223A02

Échelle : 1:6 000

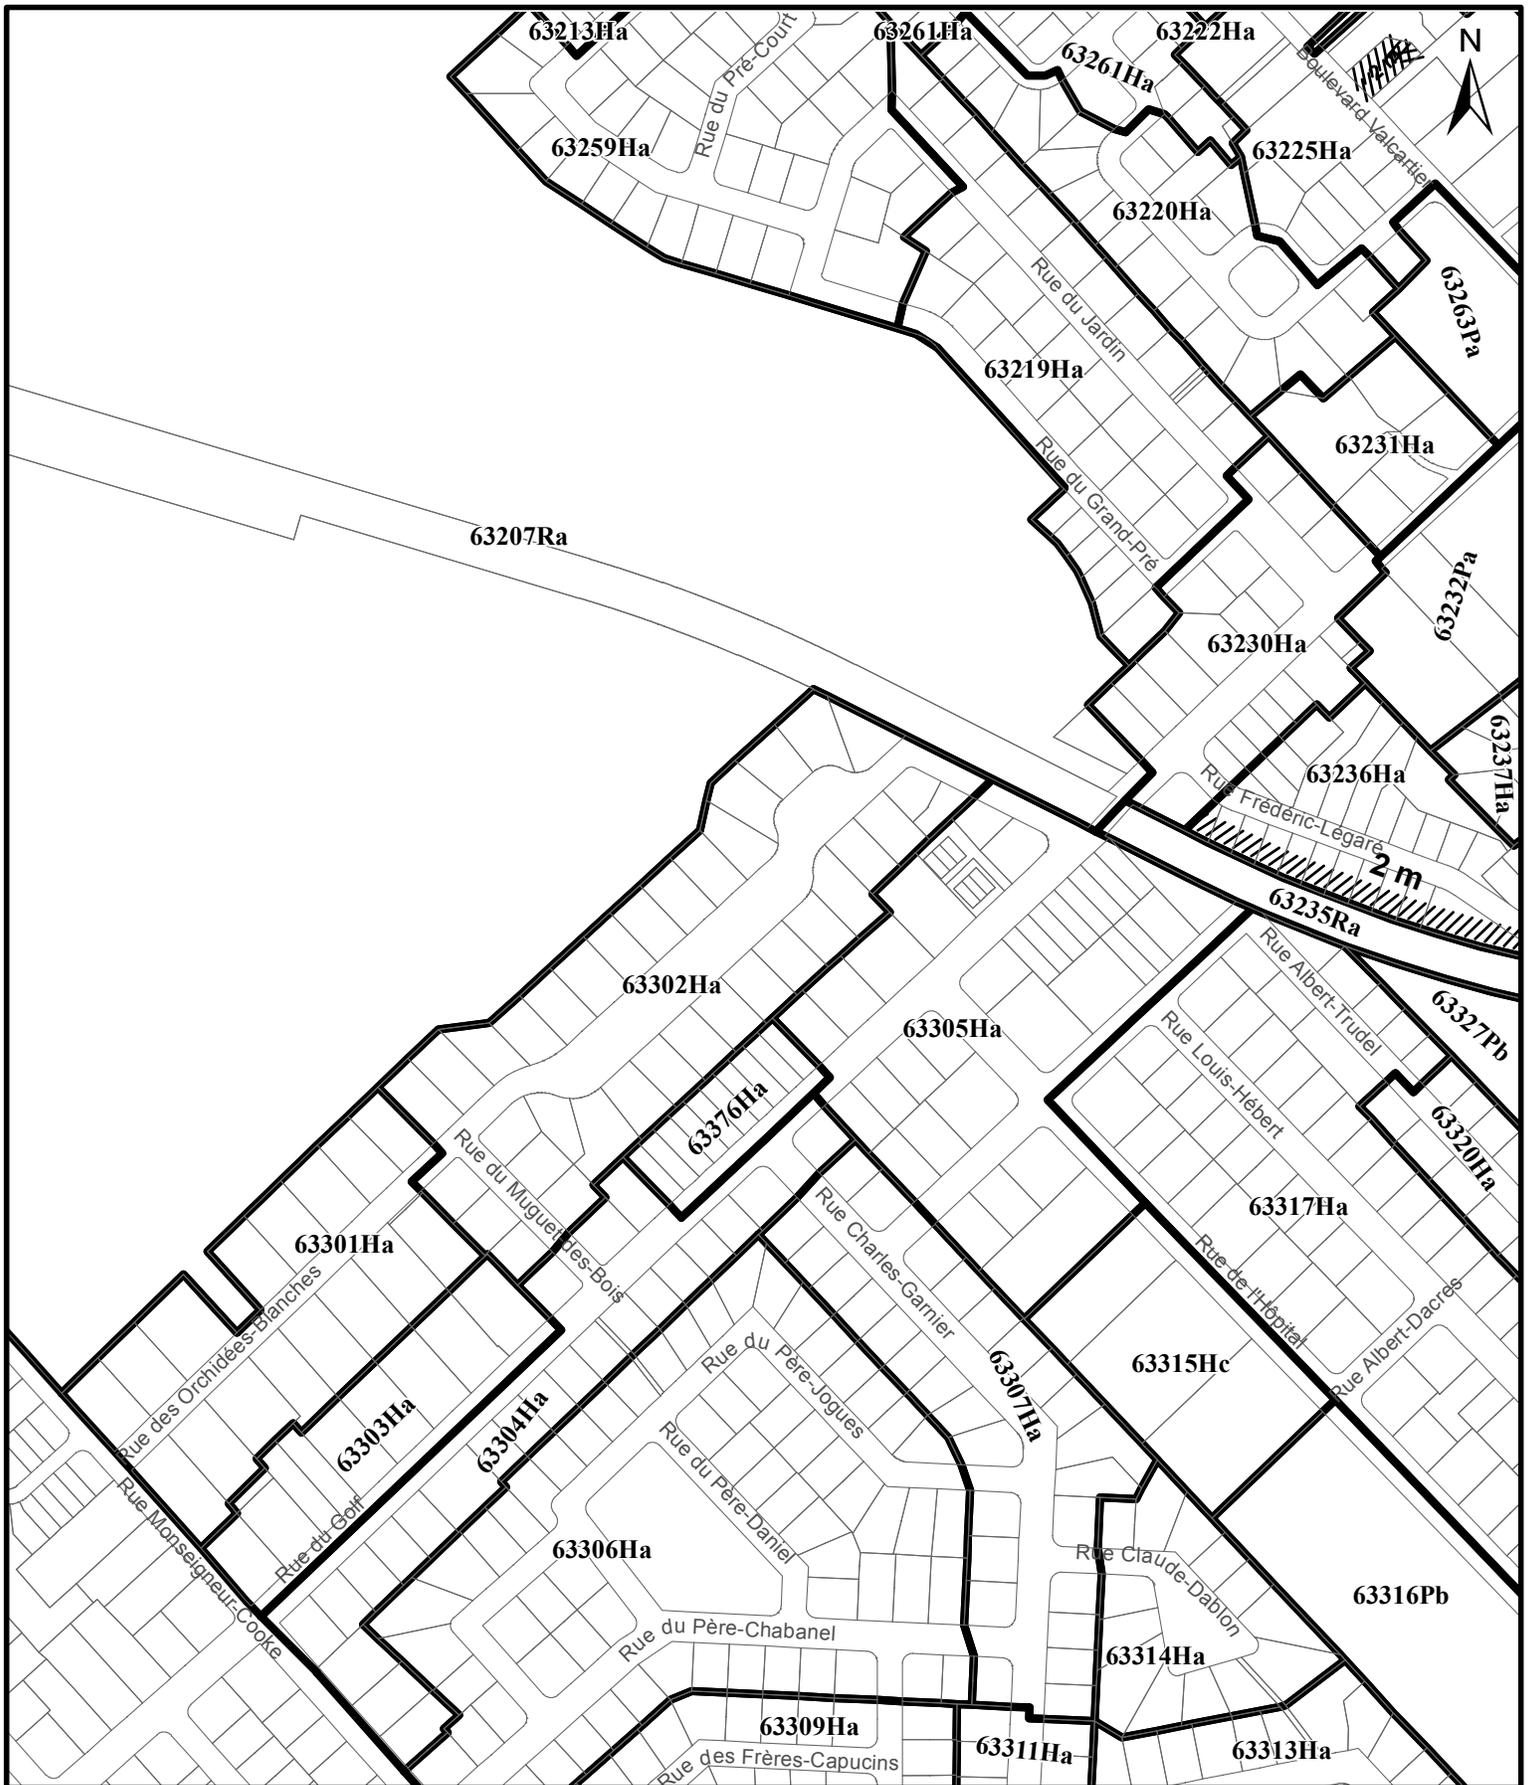

RÈGLEMENT DE L'ARRONDISSEMENT DE LA HAUTE-SAINT-CHARLES SUR L'URBANISME
ANNEXE I - ZONAGE
EXTRAIT DU PLAN CA6Q63Z01

**SERVICE DE LA PLANIFICATION
 DE L'AMÉNAGEMENT
 ET DE L'ENVIRONNEMENT**

Date du plan : 2018-03-23
 No du règlement : R.C.A.6V.Q.223
 Préparé par : M.B.

No du plan : RCA6VQ223A03
 Échelle : 1:4 500

