


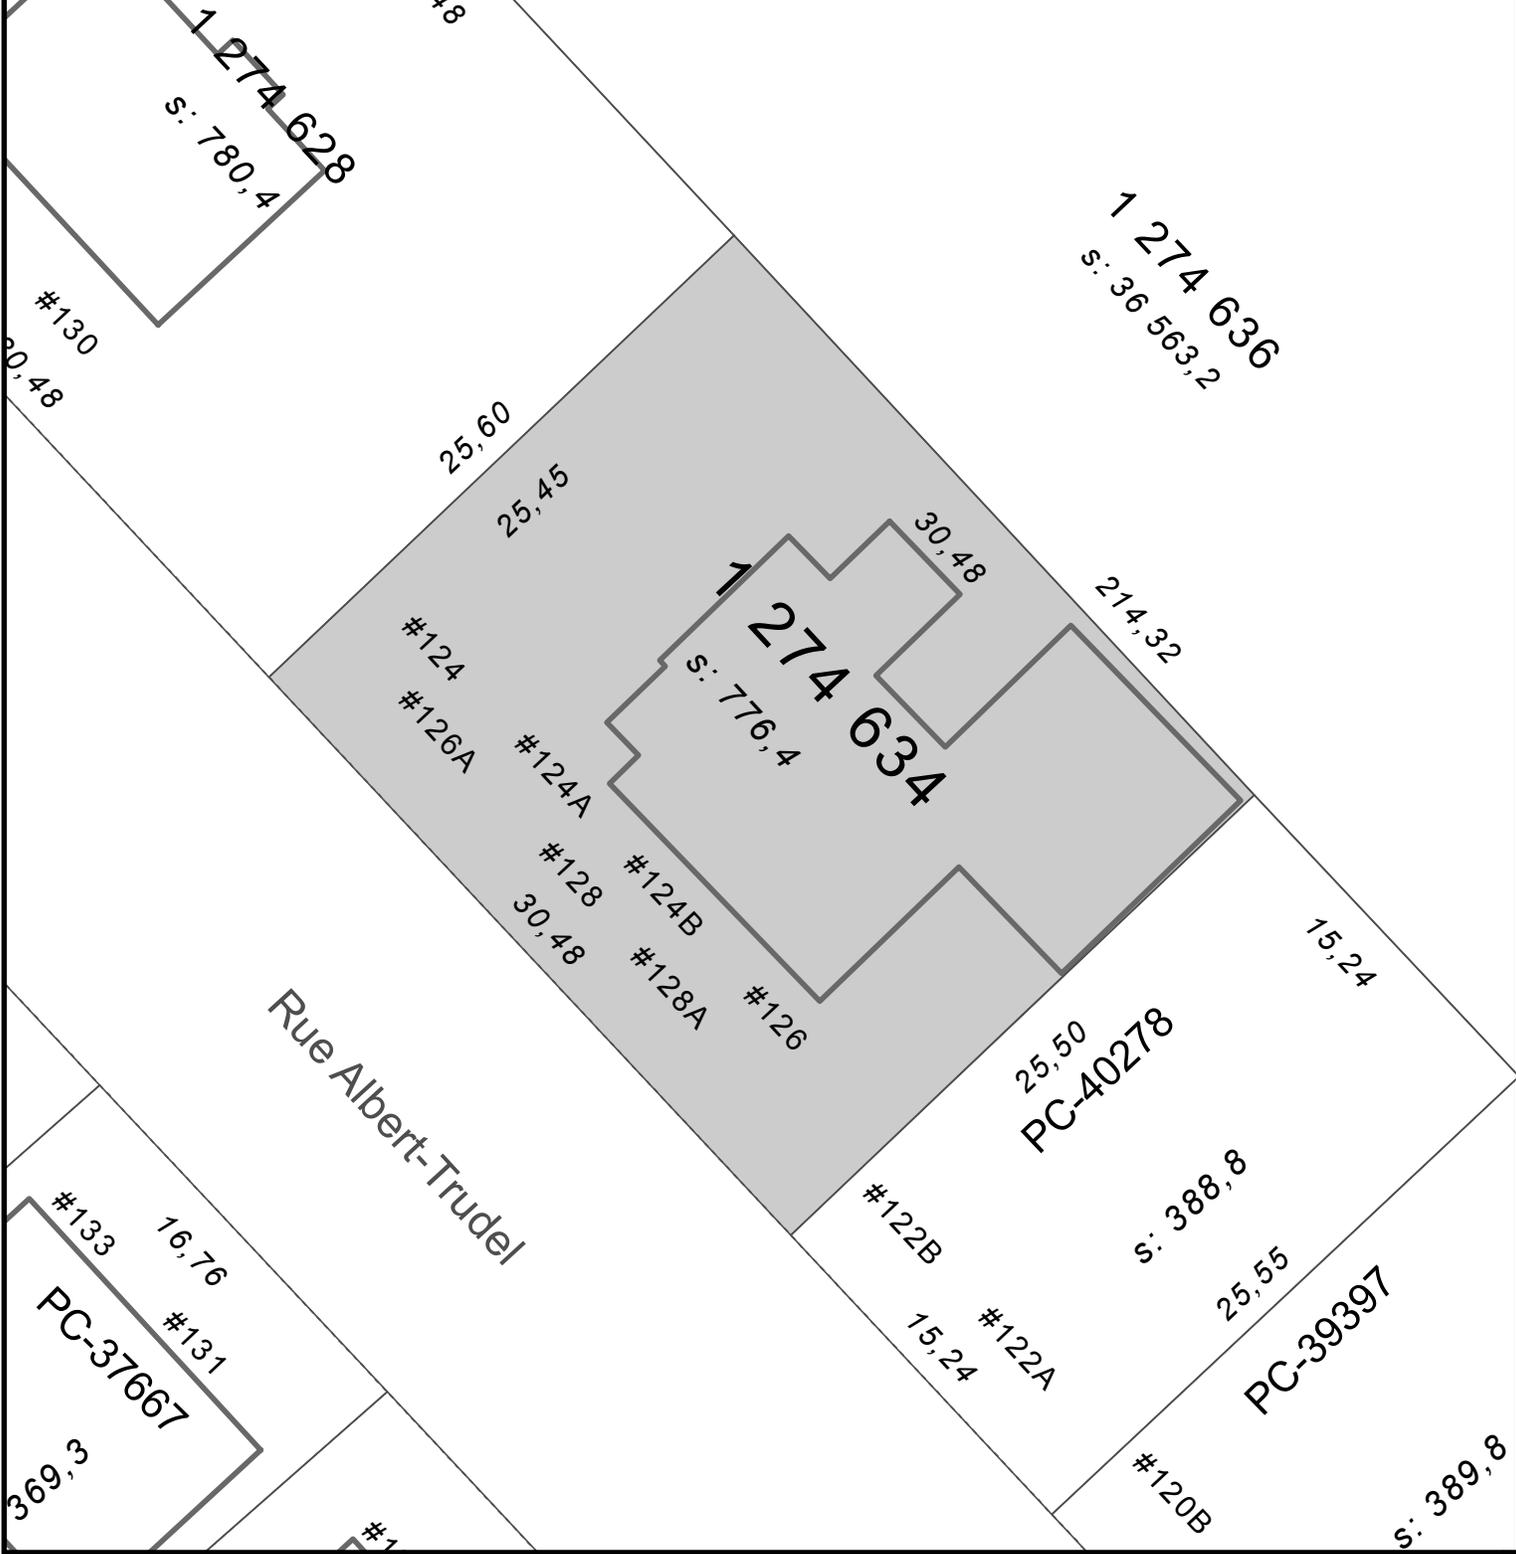

Lot visé
 Limite de lot
 Bâtiments principaux



VILLE DE QUÉBEC

SERVICE DE LA PLANIFICATION
 DE L'AMÉNAGEMENT ET
 DE L'ENVIRONNEMENT

ANNEXE IV
LOT NUMÉRO 1274634 -
TERRITOIRE SUR LEQUEL DES PLANS DE CONSTRUCTION PEUVENT ÊTRE APPROUVÉS

No du règlement : R.C.A.6V.Q. 4 No du plan : RCA6VQ4PC03
 Préparé par : M.M. Échelle : 1:300