

SERVICE DE LA PLANIFICATION
DE L'AMÉNAGEMENT ET
DE L'ENVIRONNEMENT

RÈGLEMENT DE L'ARRONDISSEMENT DE LA HAUTE-SAINT-CHARLES SUR L'URBANISME
ANNEXE I - ZONAGE
EXTRAIT DU PLAN CA6Q66Z01


Date du plan : 2019-08-15

No du règlement : R.C.A.6V.Q. 265

Préparé par : X.F.

No du plan : RCA6VQ265A01

Échelle : 1:12 250

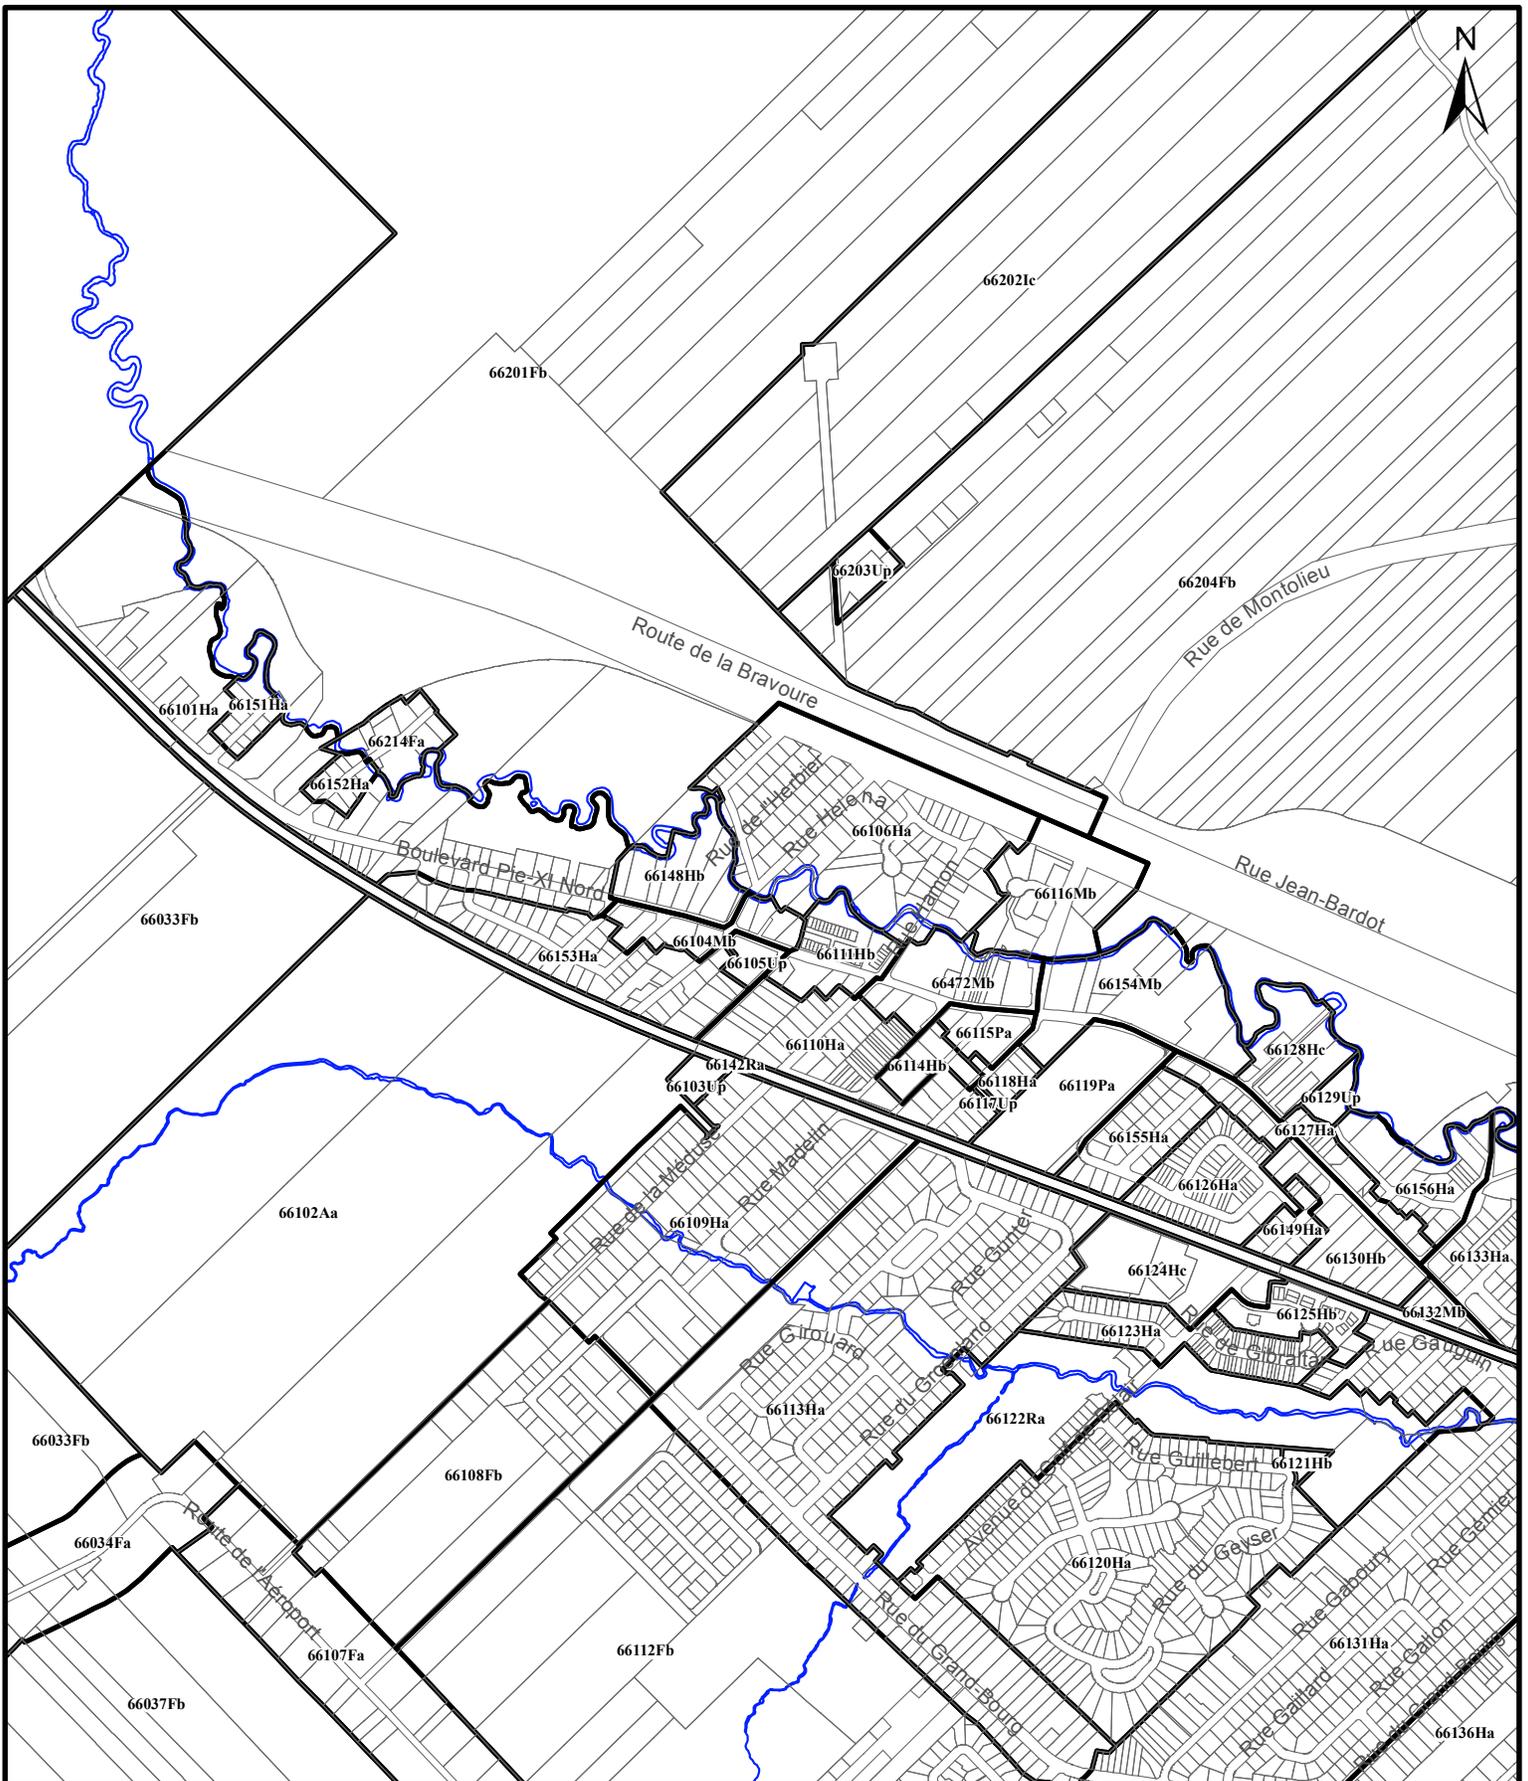

SERVICE DE LA PLANIFICATION
DE L'AMÉNAGEMENT ET
DE L'ENVIRONNEMENT

RÈGLEMENT DE L'ARRONDISSEMENT DE LA HAUTE-SAINT-CHARLES SUR L'URBANISME
ANNEXE I - ZONAGE
EXTRAIT DU PLAN CA6Q66Z01

Date du plan : 2019-08-15

No du règlement : R.C.A.6V.Q. 265

Préparé par : X.F.

No du plan : RCA6VQ265A03

Échelle : 1:12 000