

SERVICE DE LA PLANIFICATION
DE L'AMÉNAGEMENT ET
DE L'ENVIRONNEMENT

RÈGLEMENT DE L'ARRONDISSEMENT DE LA HAUTE-SAINT-CHARLES SUR L'URBANISME
ANNEXE I - ZONAGE
EXTRAIT DU PLAN CA6Q63Z01


Date du plan : 2019-11-06

No du règlement : R.C.A.6V.Q.272

Préparé par : M.M.

No du plan : RCA6VQ272A01

Échelle : 1:1 500

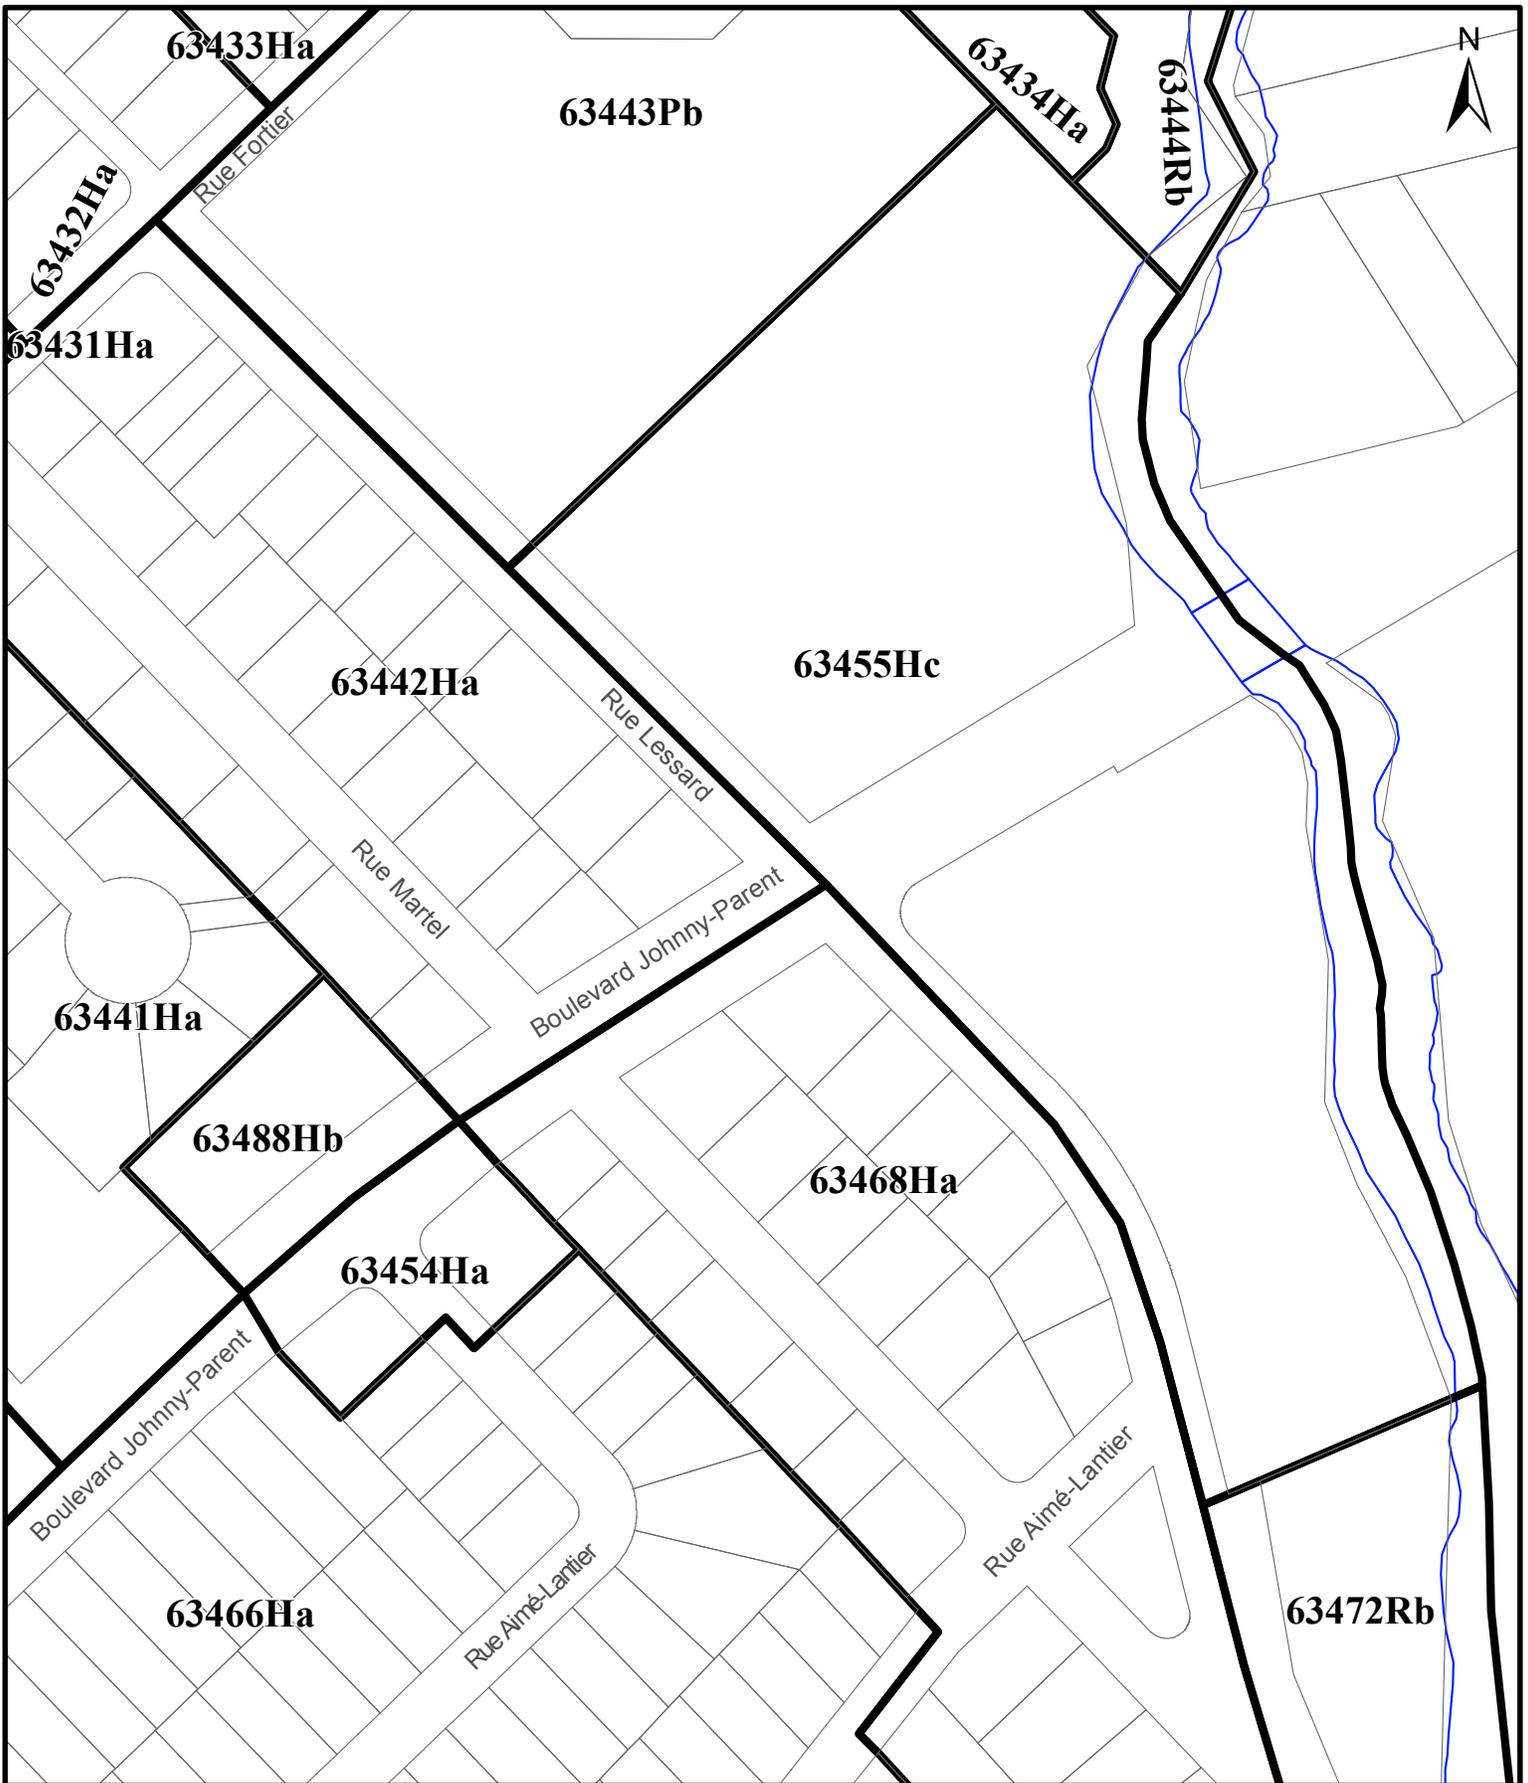

SERVICE DE LA PLANIFICATION
DE L'AMÉNAGEMENT ET
DE L'ENVIRONNEMENT

RÈGLEMENT DE L'ARRONDISSEMENT DE LA HAUTE-SAINT-CHARLES SUR L'URBANISME
ANNEXE I - ZONAGE
EXTRAIT DU PLAN CA6Q63Z01

Date du plan : 2019-11-06

No du règlement : R.C.A.6V.Q.272

Préparé par : M.M.

No du plan : RCA6VQ272A02

Échelle : 1:2 000