


Route de l'Aéroport

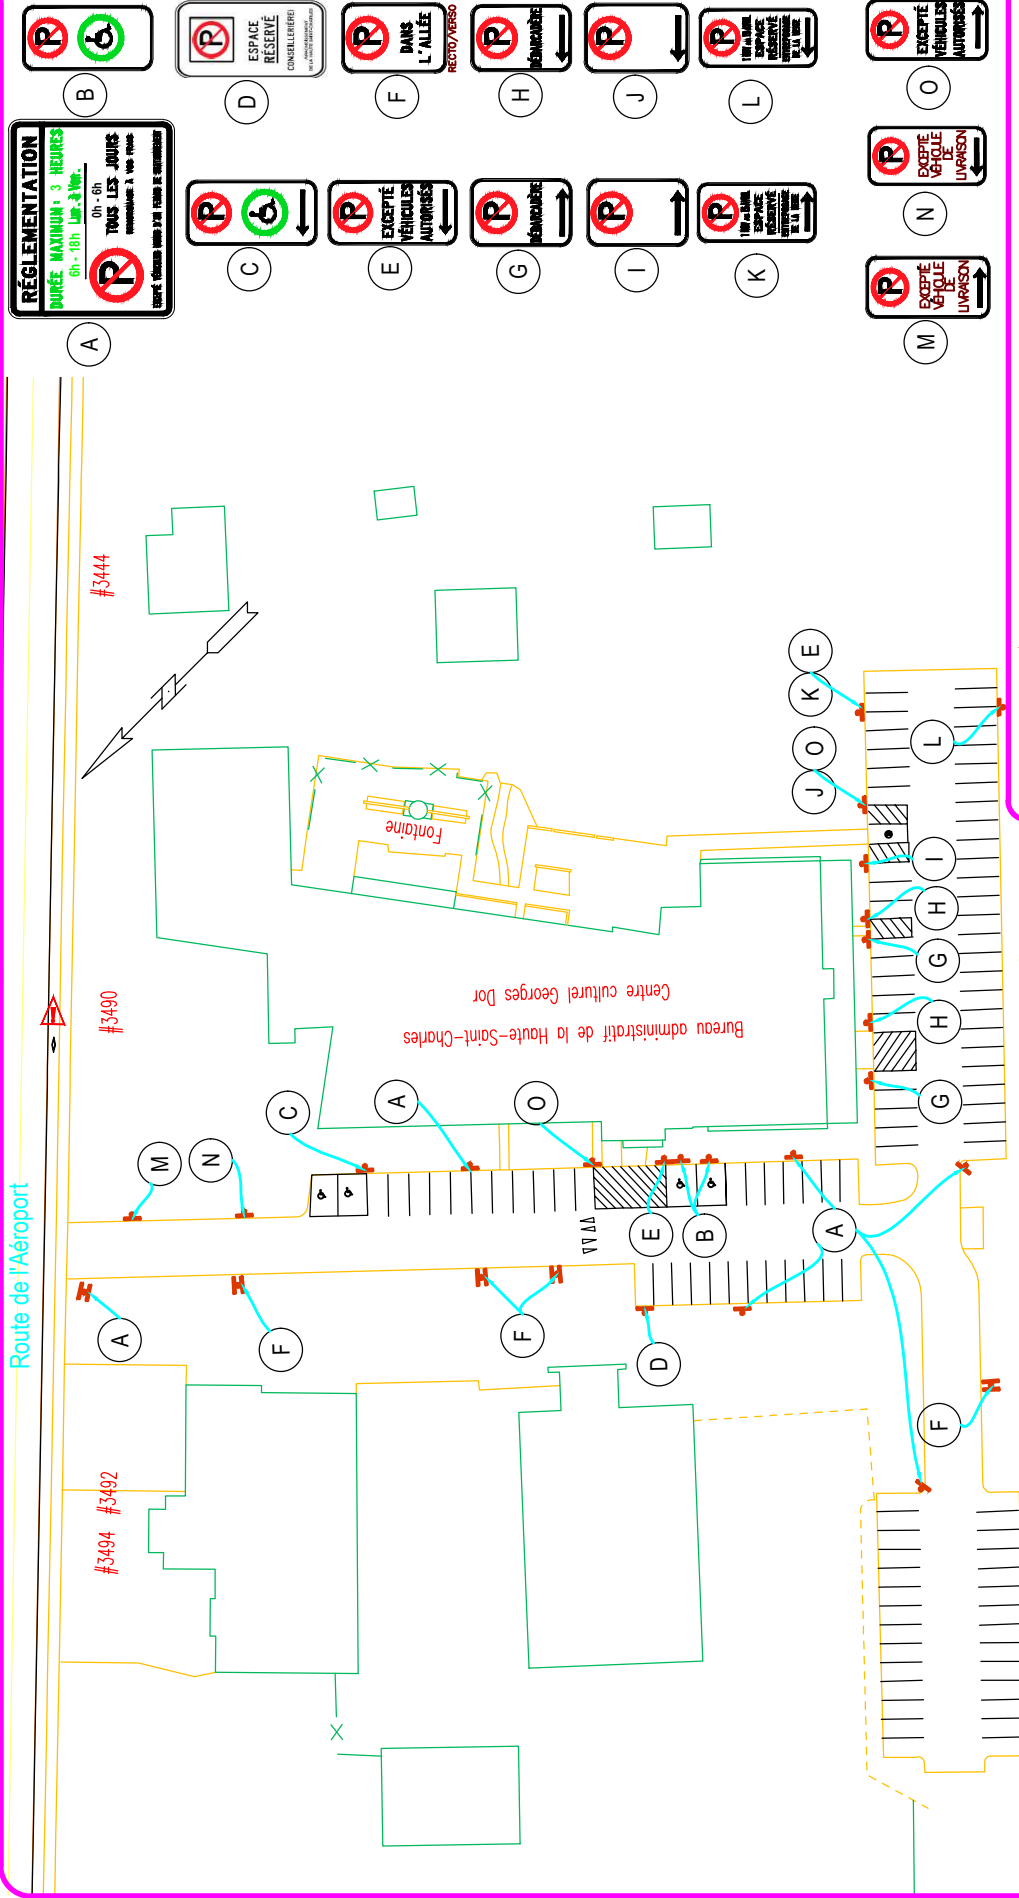

Service du transport et de la mobilité intelligente

NOM DU STATIONNEMENT

Centre culturel Georges-Dor

SCEAU

PLAN DE SIGNALISATION

PRÉPARÉ PAR: S. Gosselin

DESSINÉ PAR: S. Gosselin

RÉVISÉ PAR: Y. Delbi

ÉCHELLE 1:1000

PLAN No. ARR6-008

DATE 2022-09-14

FEUILLET 1/1