


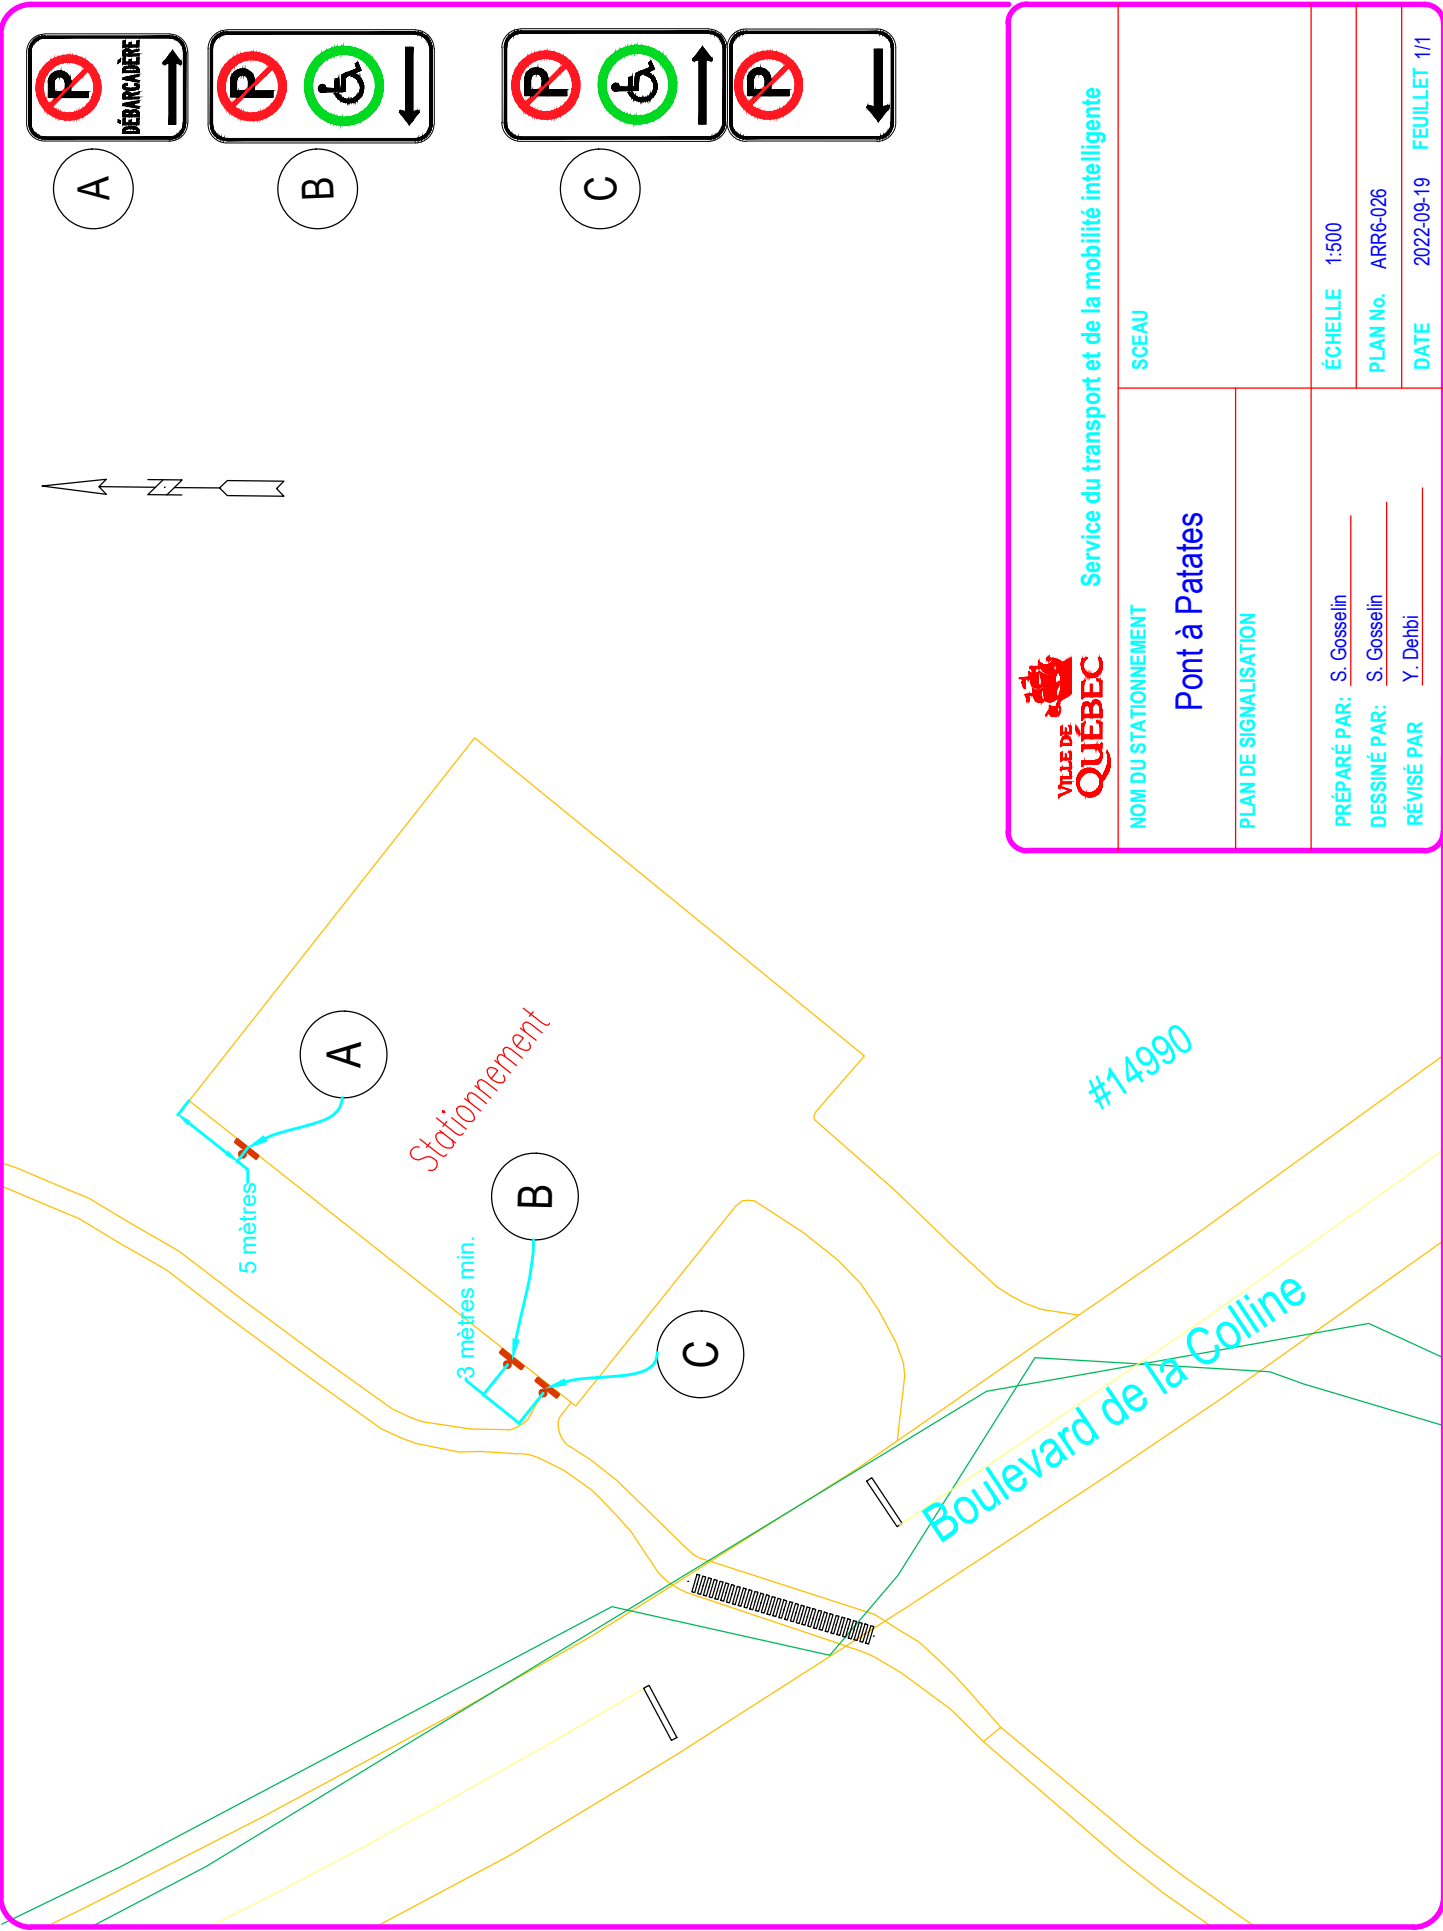

Service du transport et de la mobilité intelligente

NOM DU STATIONNEMENT

Pont à Patates

SCEAU

PLAN DE SIGNALISATION

PRÉPARÉ PAR: S. Gosselin

DESSINÉ PAR: S. Gosselin

RÉVISÉ PAR: Y. Dehbi

ÉCHELLE 1:500

PLAN No. ARR6-026

DATE 2022-09-19 FEUILLET 1/1