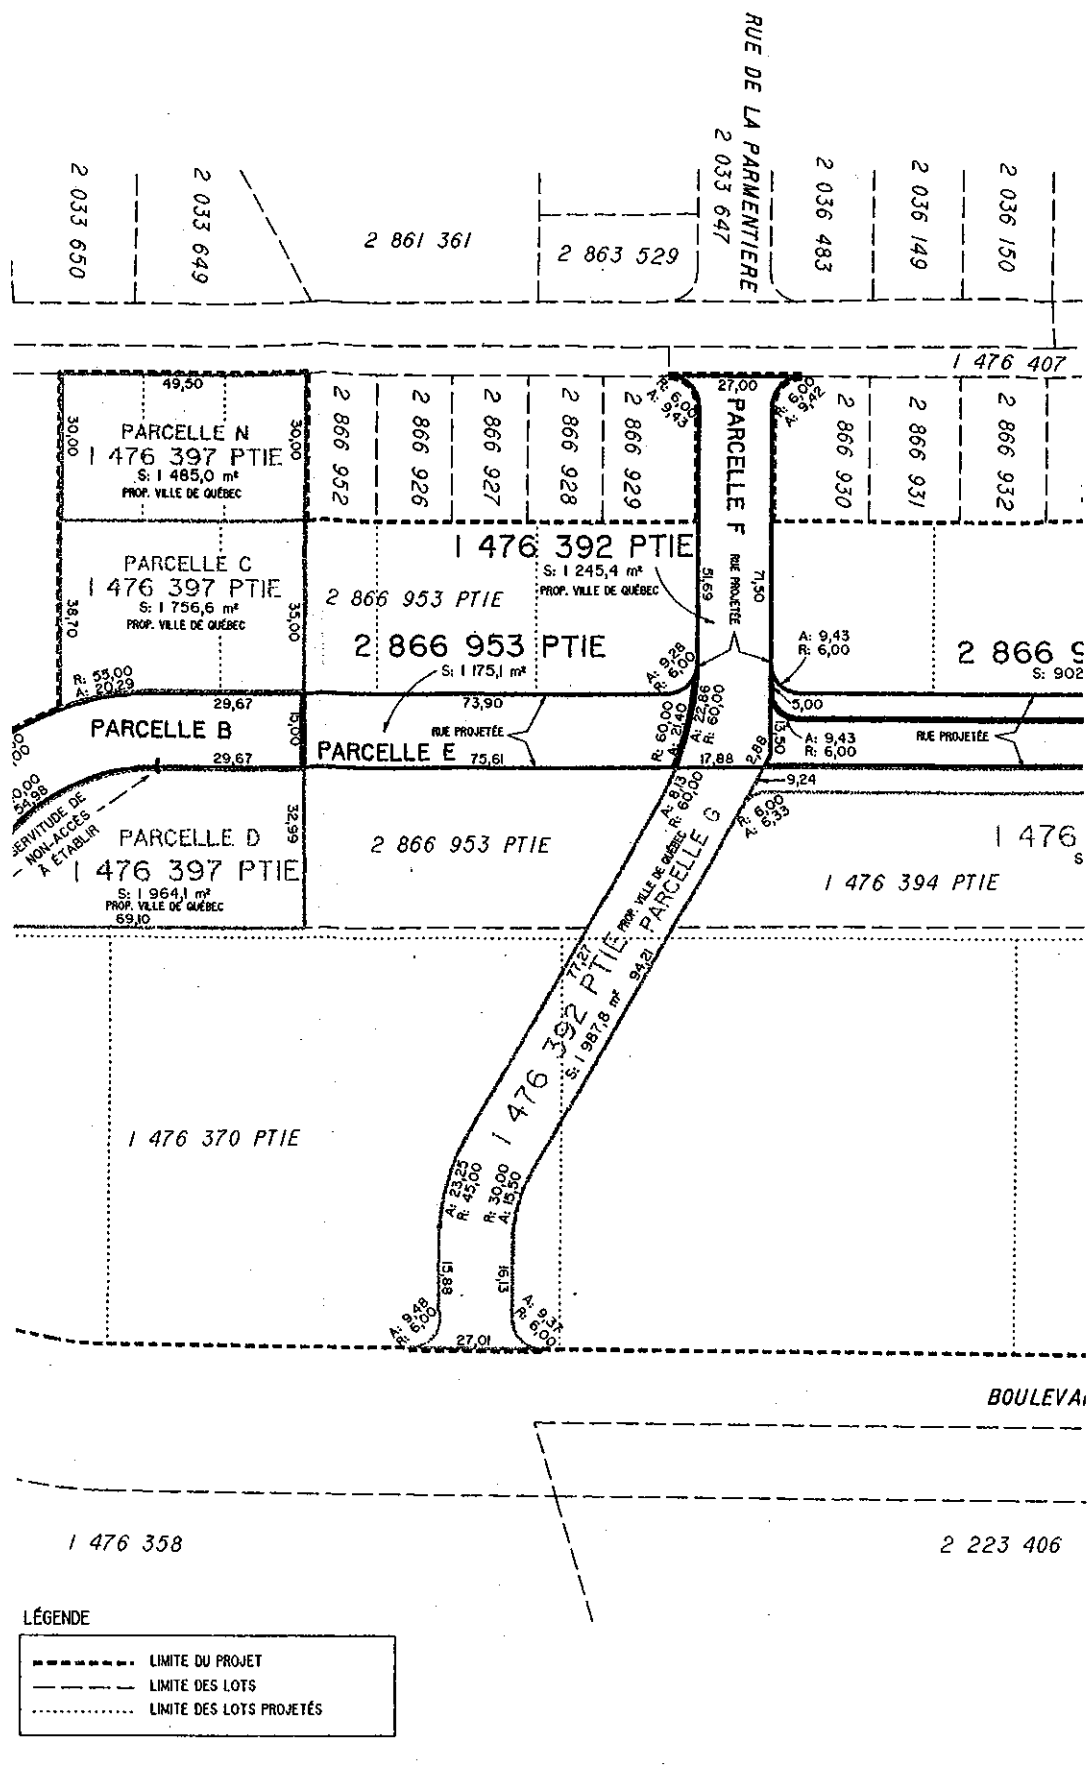




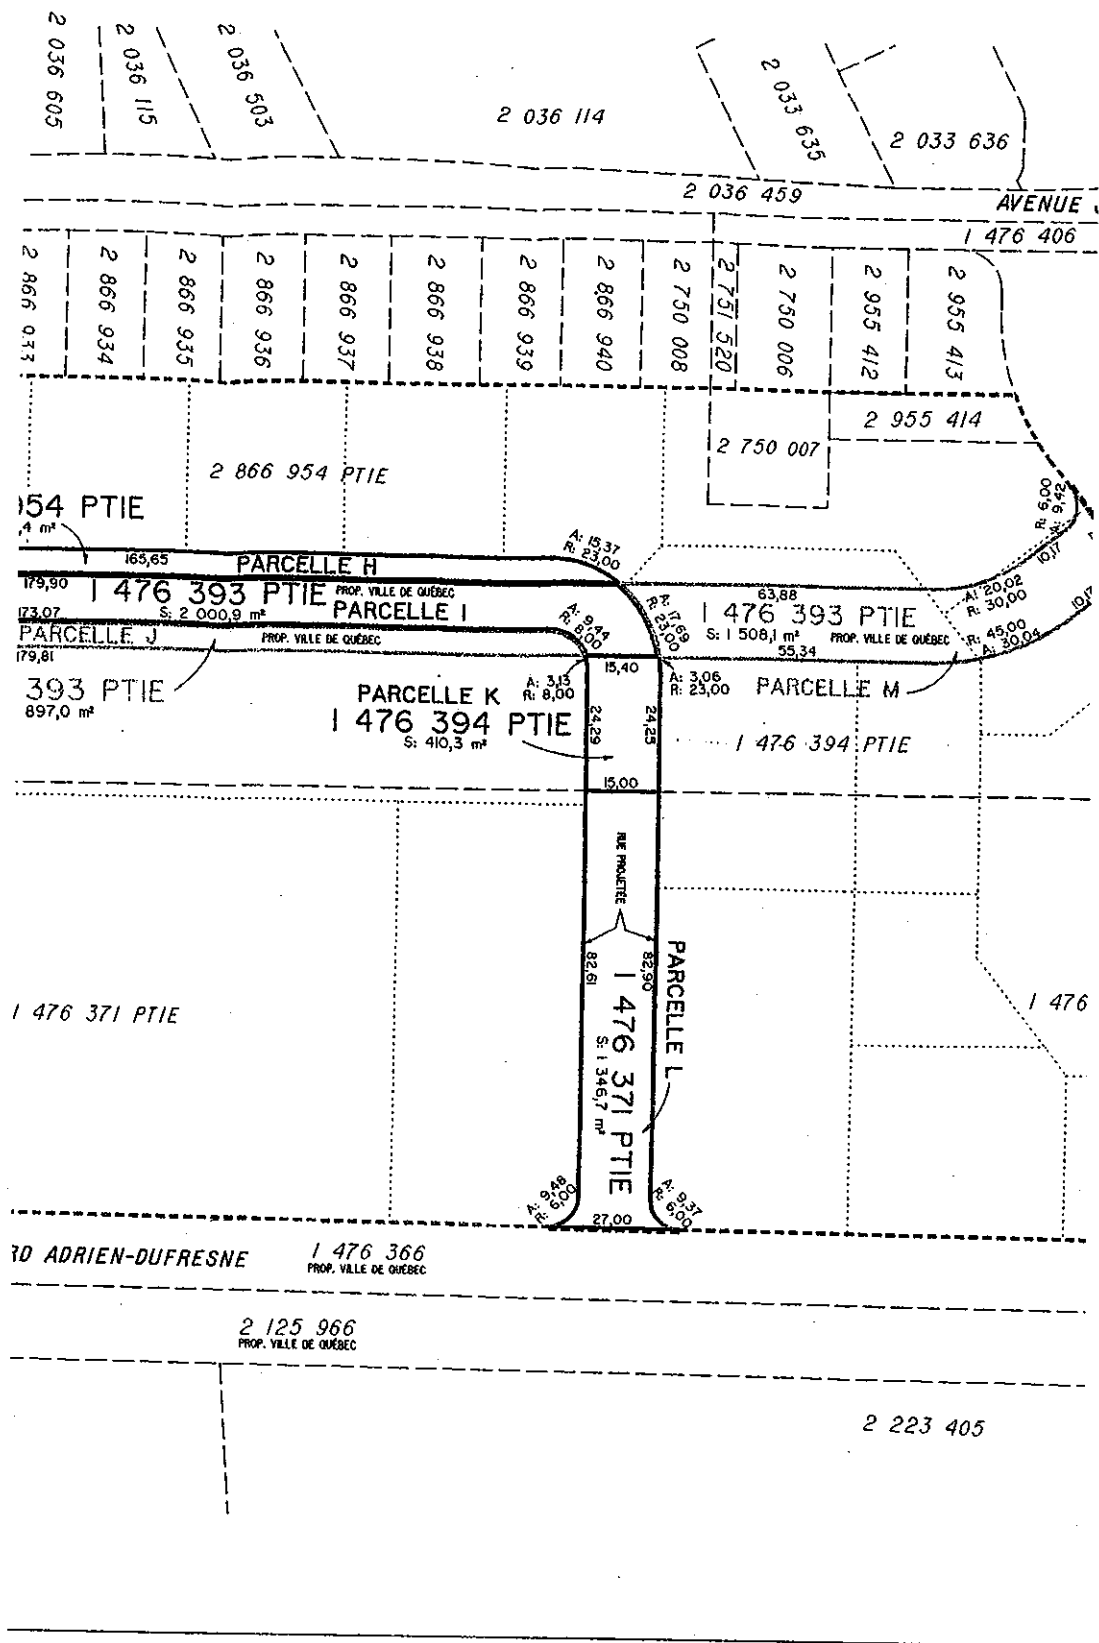


TABLEAU DES SUPERFICIES

LOT	PARCELLE	SUPERFICIE	PROPRIÉTAIRE ACTUEL
PARTIES À CÉDER À LA VILLE DE QUÉBEC			
1 476 370 PTIE	A	S: 6 983,4 m²	LES IMMEUBLES LAGACÉ INC.
1 476 371 PTIE	L	S: 1 346,7 m²	LES IMMEUBLES LAGACÉ INC.
1 476 394 PTIE	K	S: 410,3 m²	LES IMMEUBLES LAGACÉ INC.
2 866 953 PTIE	E	S: 1 175,1 m²	LES IMMEUBLES LAGACÉ INC.
2 866 954 PTIE	H	S: 902,4 m²	LES IMMEUBLES LAGACÉ INC.
		TOTAL S: 10 817,9 m²	
PARTIES À ACQUÉRIR DE LA VILLE DE QUÉBEC			
1 476 392 PTIE	G	S: 1 987,8 m²	LA VILLE DE QUÉBEC
1 476 393 PTIE	J	S: 897,0 m²	LA VILLE DE QUÉBEC
1 476 393 PTIE	M	S: 1 508,1 m²	LA VILLE DE QUÉBEC
1 476 397 PTIE	C	S: 1 756,6 m²	LA VILLE DE QUÉBEC
1 476 397 PTIE	D	S: 1 964,1 m²	LA VILLE DE QUÉBEC
1 476 397 PTIE	N	S: 1 485,0 m²	LA VILLE DE QUÉBEC
		TOTAL S: 9 598,6 m²	
PARTIES À CONSERVER PAR LA VILLE DE QUÉBEC			
1 476 392 PTIE	F	S: 1 245,4 m²	LA VILLE DE QUÉBEC
1 476 393 PTIE	I	S: 2 000,9 m²	LA VILLE DE QUÉBEC
1 476 397 PTIE	B	S: 1 462,3 m²	LA VILLE DE QUÉBEC
		TOTAL S: 4 708,6 m²	
SUPERFICIES DES RUES AVANT ÉCHANGE			
1 476 392		S: 3 233,2 m²	LA VILLE DE QUÉBEC
1 476 393		S: 4 406,0 m²	LA VILLE DE QUÉBEC
		TOTAL S: 7 639,2 m²	
SUPERFICIES DES RUES APRÈS ÉCHANGE			
1 476 370 PTIE (RUE)	A (EN PARTIE)	S: 1 170,0 m²	LES IMMEUBLES LAGACÉ INC.
1 476 397 PTIE	B	S: 1 462,3 m²	LA VILLE DE QUÉBEC
2 866 953 PTIE	E	S: 1 175,1 m²	LES IMMEUBLES LAGACÉ INC.
1 476 392 PTIE	F	S: 1 245,4 m²	LA VILLE DE QUÉBEC
2 866 954 PTIE	H	S: 902,4 m²	LES IMMEUBLES LAGACÉ INC.
1 476 393 PTIE	I	S: 2 000,9 m²	LA VILLE DE QUÉBEC
1 476 394 PTIE	K	S: 410,3 m²	LES IMMEUBLES LAGACÉ INC.
1 476 371 PTIE	L	S: 1 346,7 m²	LES IMMEUBLES LAGACÉ INC.
		TOTAL S: 9 713,1 m²	

