

PROGRAMME DE RÉNOVATION DE FAÇADES  
 DONNANT SUR UNE ARTÈRE COMMERCIALE  
 Territoire d'application de la Côte d'Abraham




VILLE DE Québec

DATE :  
 Préparé par :  
 Dessiné par : C.J.

Échelle : 1 : 2 000  
 PLAN No : abraham.omb

 Limite du territoire d'application

SERVICE DU DÉVELOPPEMENT ÉCONOMIQUE  
 DIVISION DU DÉVELOPPEMENT INDUSTRIEL,  
 COMMERCIAL ET DES SERVICES

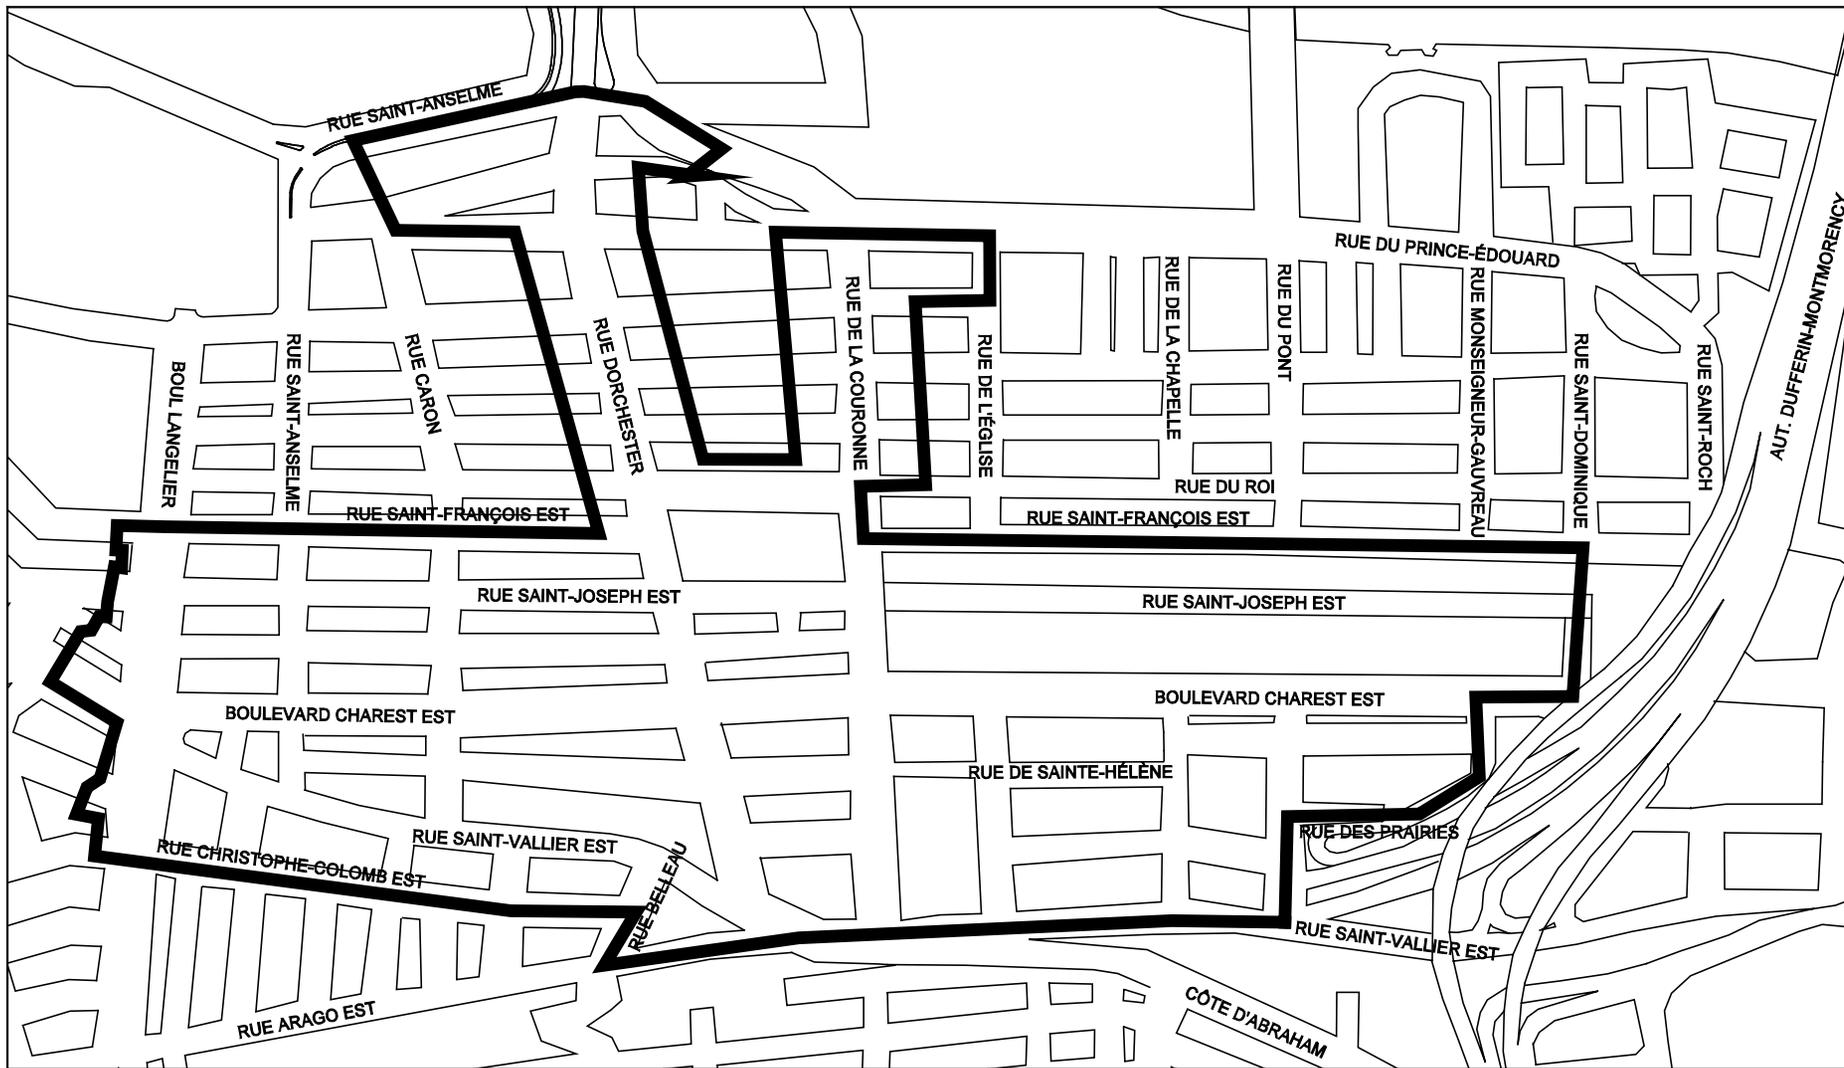

**PROGRAMME DE RÉNOVATION DE FAÇADES  
DONNANT SUR UNE ARTÈRE COMMERCIALE**  
Territoire d'application des artères commerciales du quartier Saint-Roch




VILLE DE Québec

DATE : 02-05-28  
Préparé par : R.D.  
Dessiné par : C.J.

Échelle : 1 : 4 500  
PLAN No : st-roch.omb

 Limite du territoire d'application

SERVICE DU DÉVELOPPEMENT ÉCONOMIQUE  
DIVISION DU DÉVELOPPEMENT INDUSTRIEL,  
COMMERCIAL ET DES SERVICES

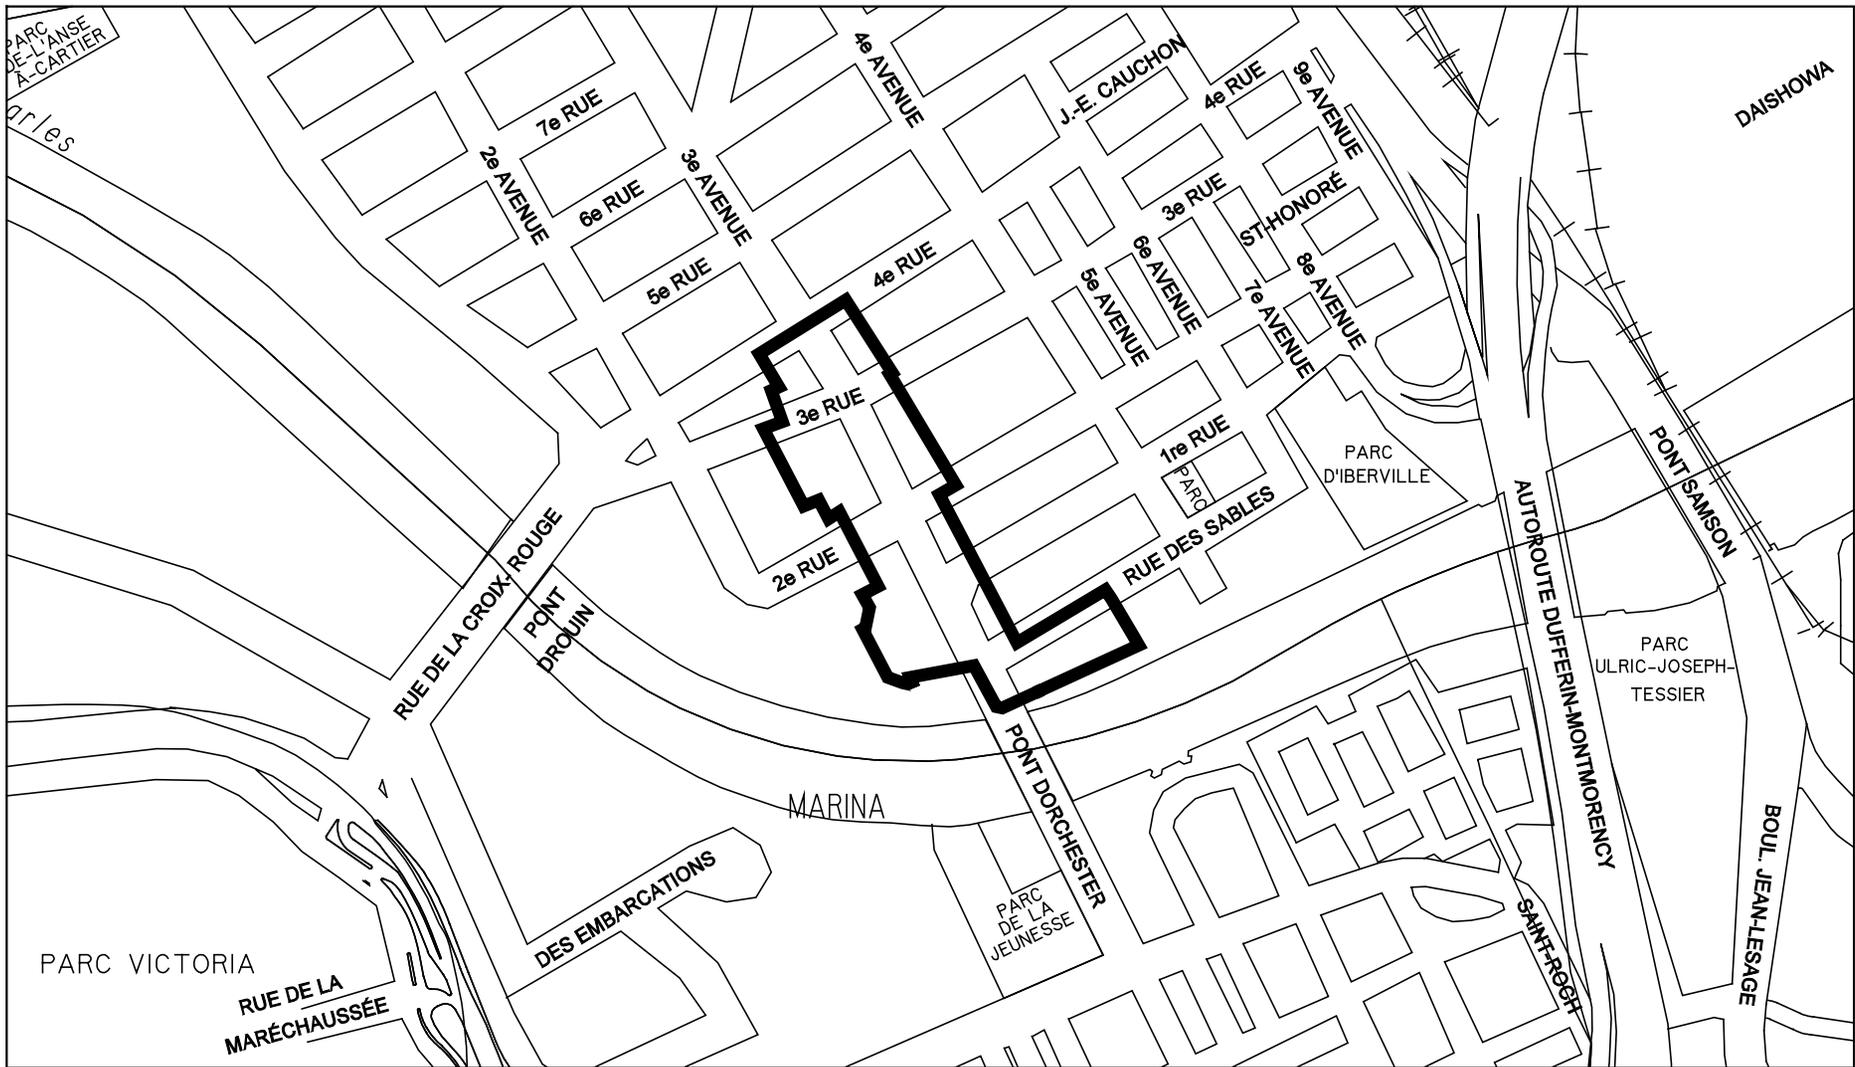

**PROGRAMME DE RÉNOVATION DE FAÇADES  
DONNANT SUR UNE ARTÈRE COMMERCIALE**  
Territoire d'application de la 3<sup>ème</sup> Avenue



VILLE DE  
**québec**

DATE : 02-06-06  
Préparé par : R.D.  
Dessiné par : C.J.

Échelle : 1 : 5 000


PLAN No : troisieme avenue.dan

 Limite du territoire d'application

SERVICE DU DÉVELOPPEMENT ÉCONOMIQUE  
DIVISION DU DÉVELOPPEMENT INDUSTRIEL,  
COMMERCIAL ET DES SERVICES





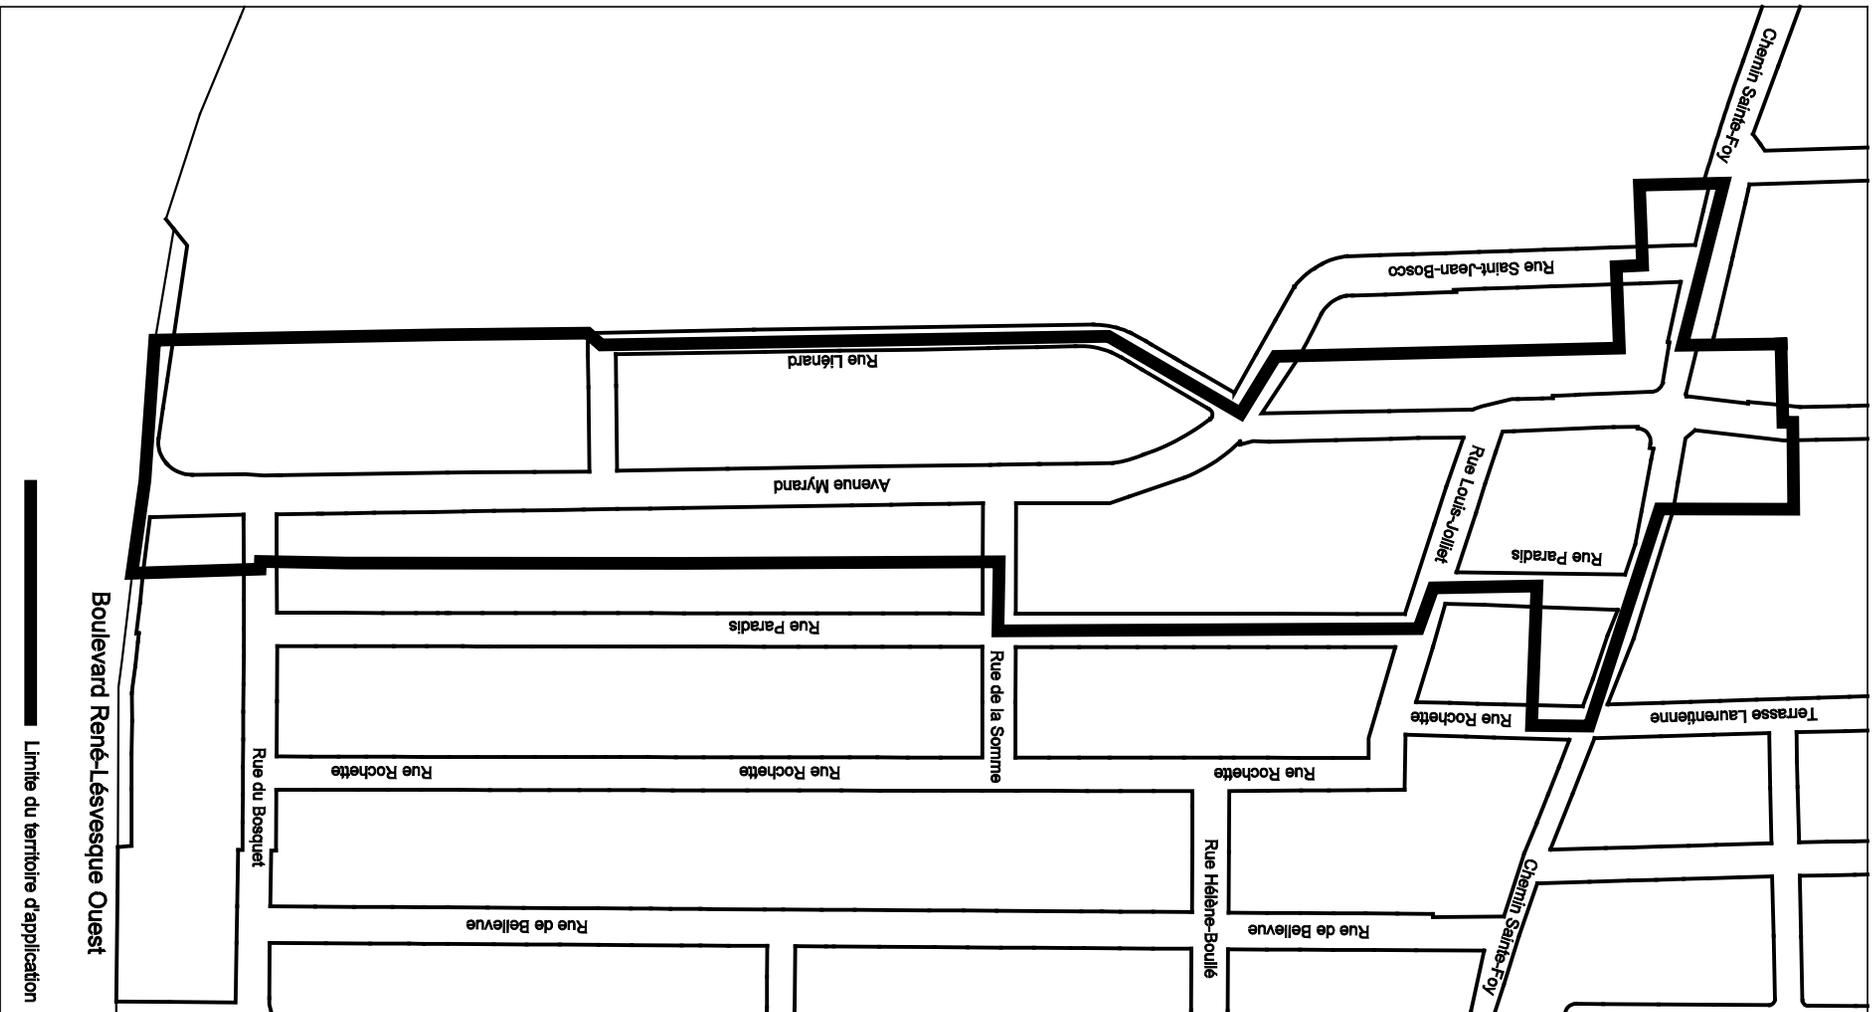

**PROGRAMME DE RÉNOVATION DE FAÇADES  
DONNANT SUR UNE ARTÈRE COMMERCIALE**  
Territoire d'application de la rue Myrand



VILLE DE  
**québec**

DATE : 02-06-11  
Préparé par : R.D.  
Dessiné par : C.J.

PLAN No : myrandb.dgn

SERVICE DU DÉVELOPPEMENT ÉCONOMIQUE  
DIVISION DU DÉVELOPPEMENT INDUSTRIEL,  
COMMERCIAL ET DES SERVICES