




**PROGRAMME D'INTERVENTION ET DE REVITALISATION
DES RUELLES DU QUARTIER VIEUX-LIMOULOU**

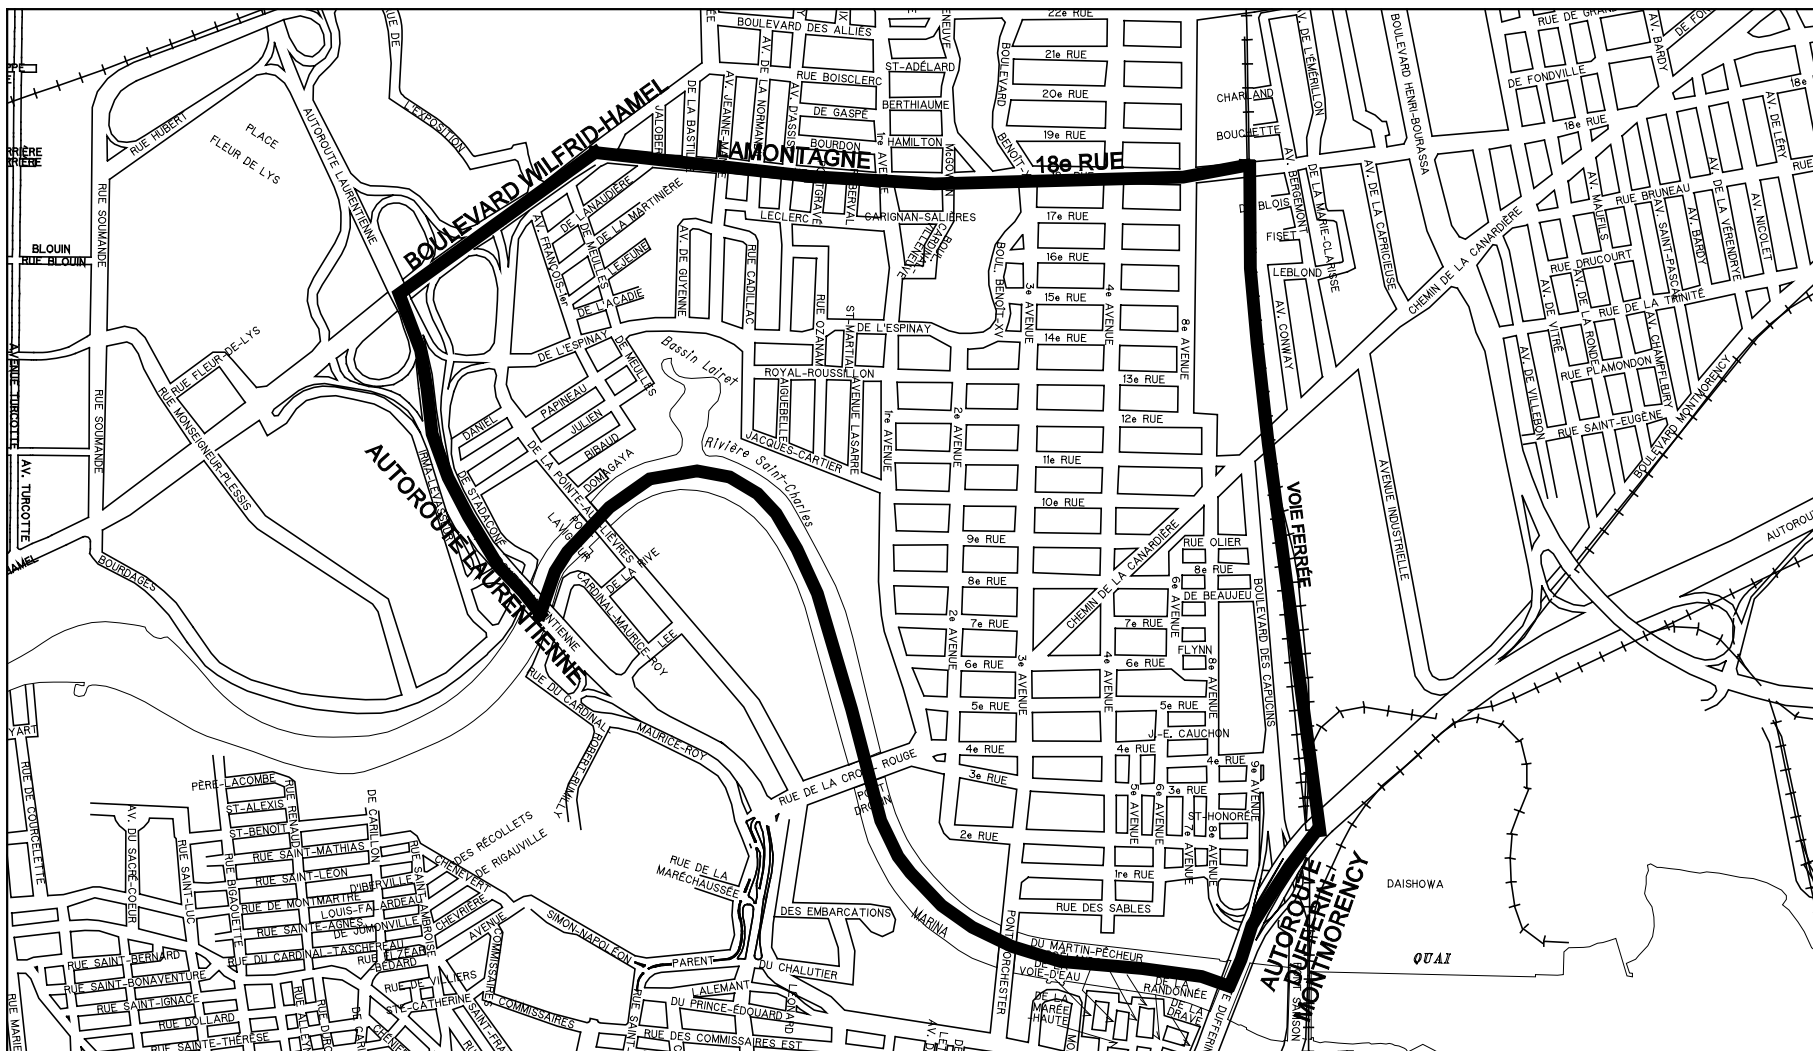

VILLE DE
québec

DATE : 02-06-14
Préparé par : R.D.
Dessiné par : C.J.

Échelle : 1 : 12 000

LIMITÉ DU TERRITOIRE D'APPLICATION

PLAN No : PUM2002/PROGRAMMES/ruelles.omd

SERVICE DU DÉVELOPPEMENT ÉCONOMIQUE
DIVISION DU DÉVELOPPEMENT INDUSTRIEL,
COMMERCIAL ET DES SERVICES