


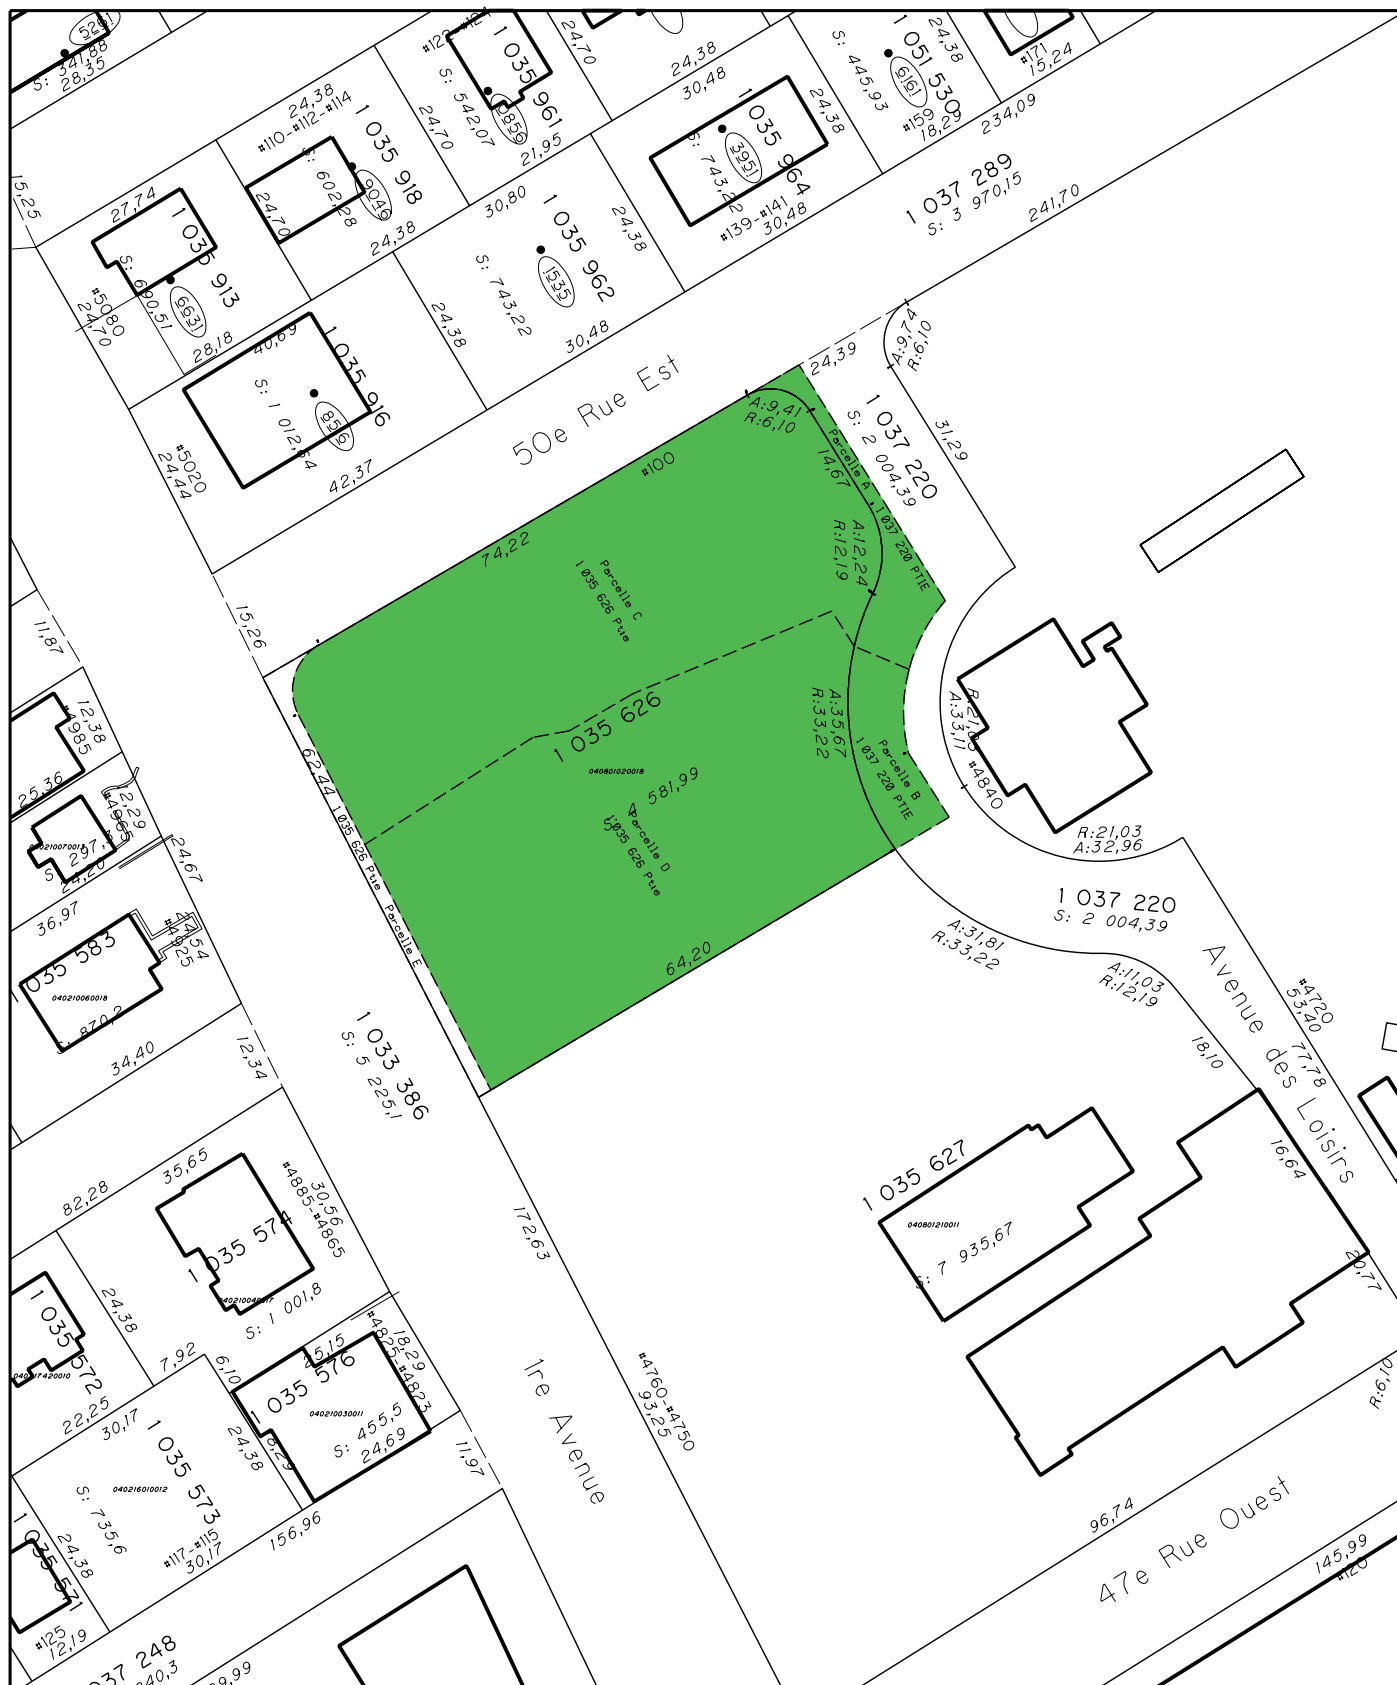

SERVICE DE L'AMÉNAGEMENT
DU TERRITOIRE
DIVISION DE L'URBANISME

PLAN DE LOCALISATION - LOTS 1 035 626-PTIE ET 1 037 220-PTIE
Extrait des compilations cadastrale et topographique

Date du plan :	2005-11-10	No du plan :	RVQ1094A01
No du règlement :	RVQ-1094	Mise en vigueur :	
Préparé par :	L.N.	Échelle :	1:1000

Directeur
Service de l'aménagement du territoire