

**RÉFÉRENCE PLAN
RVQ1131-4B**


- LÉGENDE**
- LIMITE DU PLAN D'AMÉNAGEMENT D'ENSEMBLE
 - LIMITE DES ZONES
 - ESPACES NATURELS À PRÉSERVER
 - RUE COLLECTRICE CENTRALE
 - TRONÇON MIXTE
 - RUES LOCALES

ANNEXE IV
PLAN RELATIF AU GROUPE FORMÉ DES ZONES
1540-R-251.04 ET 1586-M-281.03

VILLE DE QUÉBEC
SERVICE DE L'AMÉNAGEMENT
DU TERRITOIRE
DIVISION DE L'URBANISME

Date du plan :	2007-09-14	No du plan :	RVQ1131-4A
No du règlement :	RVQ-1131	Mise en vigueur :	
Préparé par :	L.N. et J.M.	Échelle :	1:10000

Directeur
Service de l'aménagement du territoire

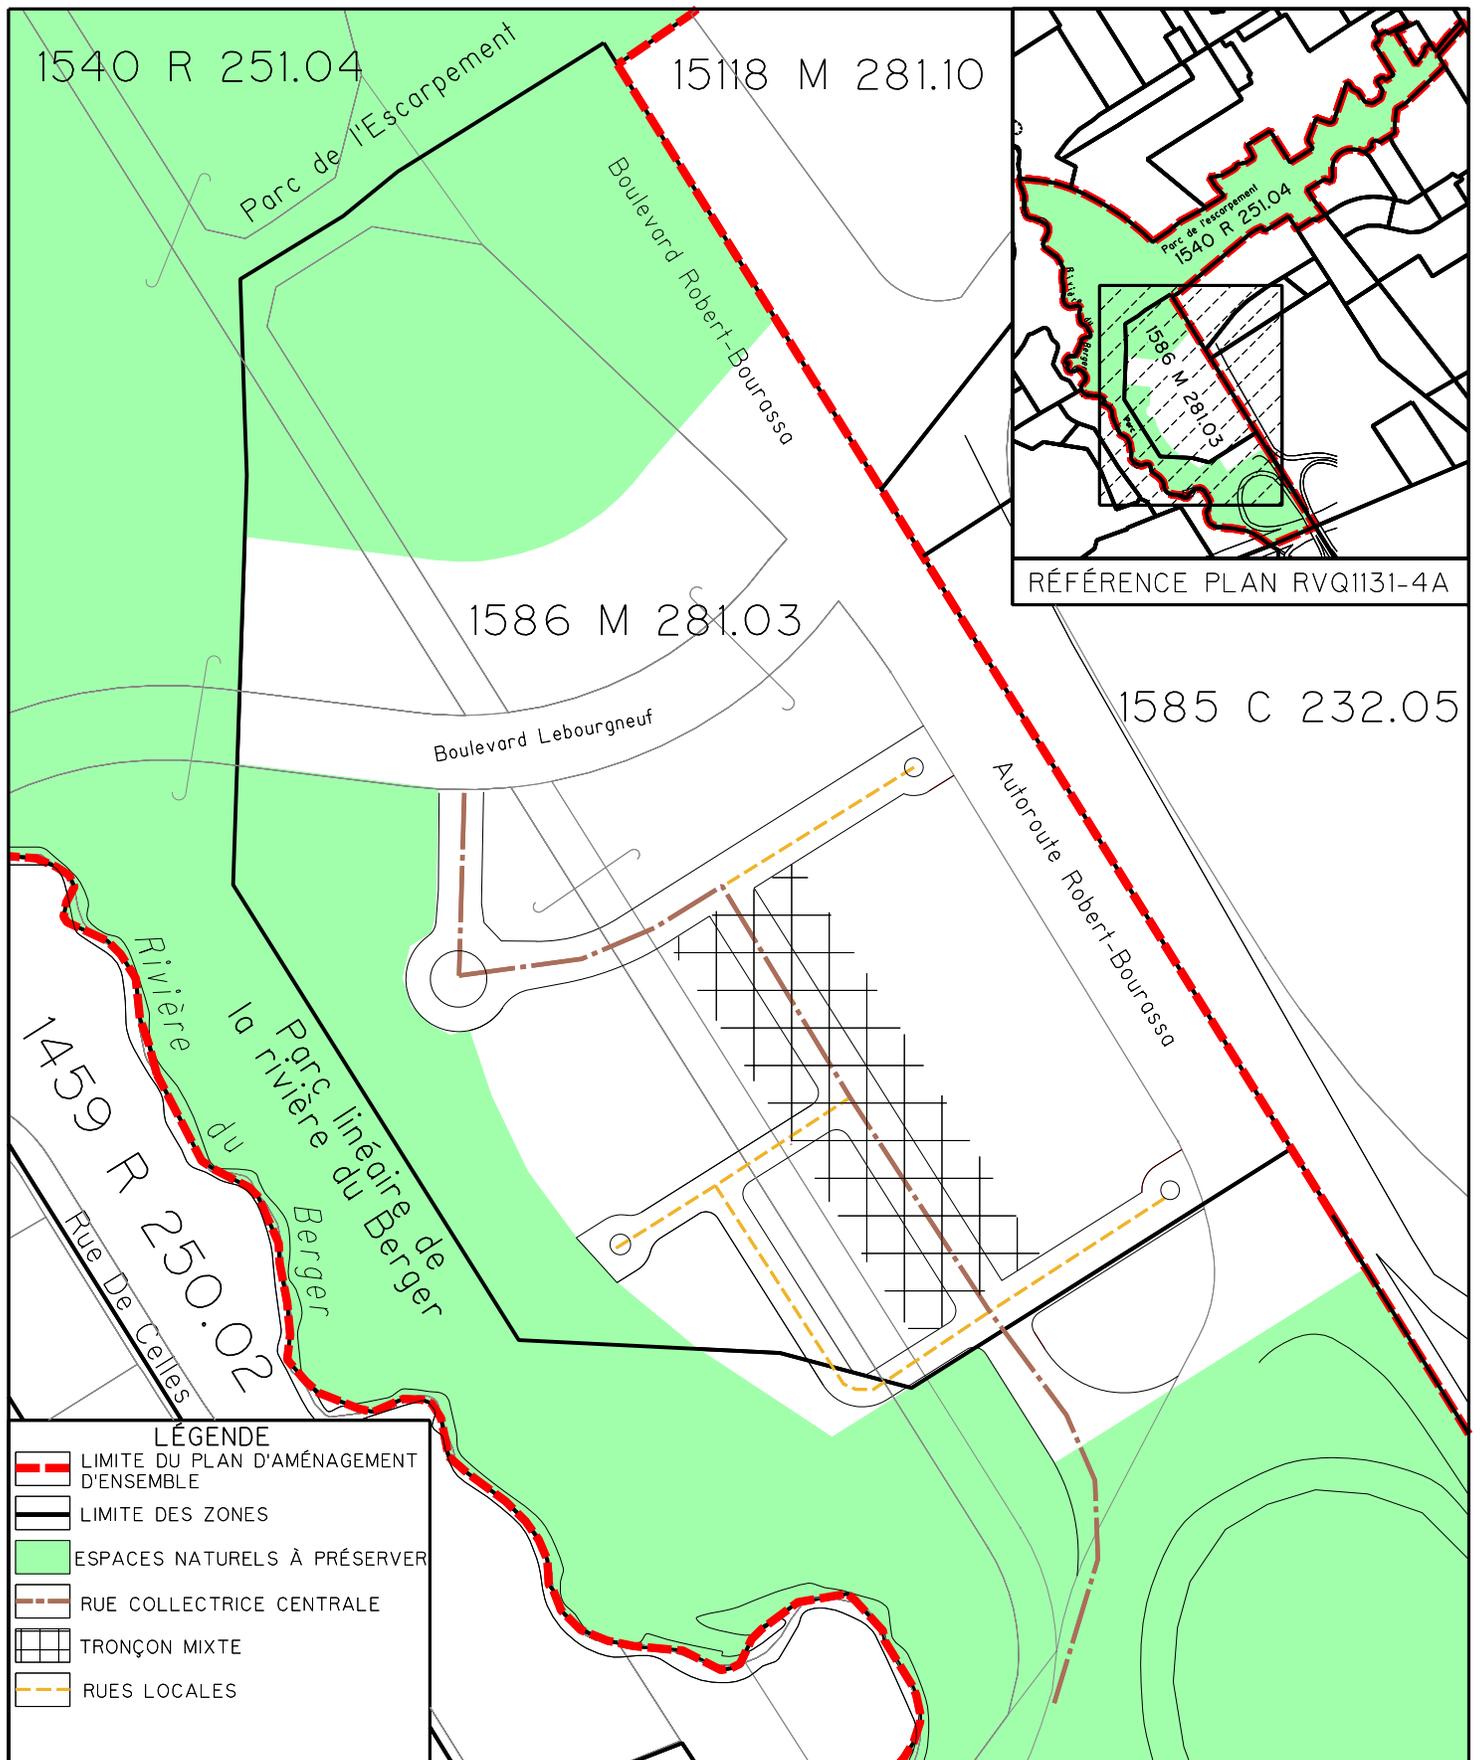

LÉGENDE

-  LIMITE DU PLAN D'AMÉNAGEMENT D'ENSEMBLE
-  LIMITE DES ZONES
-  ESPACES NATURELS À PRÉSERVER
-  RUE COLLECTRICE CENTRALE
-  TRONÇON MIXTE
-  RUES LOCALES

ANNEXE IV

PLAN RELATIF AU GROUPE FORMÉ DES ZONES
1540-R-251.04 ET 1586-M-281.03

VILLE DE QUÉBEC
SERVICE DE L'AMÉNAGEMENT
DU TERRITOIRE
DIVISION DE L'URBANISME

Date du plan :	2007-09-14	No du plan :	RVQ1131-4B
No du règlement :	RVQ-1131	Mise en vigueur :	
Préparé par :	L.N. et J.M.	Échelle :	1:4000

Directeur
Service de l'aménagement du territoire