

Résidentielle - urbain (Ru)	Réseau et infrastructure d'utilité publique (RIUP-1)
Résidentielle - rural (Rr)	Réseau et infrastructure d'utilité publique (RIUP-2)
Commerce de détail et services - urbain (CD/Su)	Réseau et infrastructure d'utilité publique (RIUP-3)
Commerce de détail et services - rural (CD/Sr)	Réseau et infrastructure d'utilité publique (RIUP-4)
Mixte (M)	Réseau et infrastructure d'utilité publique (RIUP-5)
Centre-Ville (CV)	Récréation, parc et espace vert (PEV)
Centre majeur d'activités (CMA)	Conservation naturelle (CN)
Centre de commerces et de services (CCS)	Agroforestière (AF-1)
Industrie (I-1)	Agroforestière (AF-2)
Industrie (I-2)	Agroforestière (AF-3)
Industrie (I-3)	Agroforestière (AF-4)
Industrie (I-4)	Limite maximale d'urbanisation
Publique, institutionnelle et communautaire (PIC-1)	Route désignée
Publique, institutionnelle et communautaire (PIC-2)	Secteur de PAE



VILLE DE QUÉBEC

SERVICE DE L'AMÉNAGEMENT DU TERRITOIRE


DIVISION DE L'URBANISME

RVQ-990 PLAN DIRECTEUR D'AMÉNAGEMENT ET DE DÉVELOPPEMENT

EXTRAIT DU PLAN no 10 - PLAN D'AFFECTATION DU SOL

Date du plan :	2006-07-03	No du plan :	RVQ1192A01
No du règlement :	RVQ-1192	Mise en vigueur :	
Préparé par :	L.N.	Échelle :	1:10000:

Directeur
Service de l'aménagement du territoire

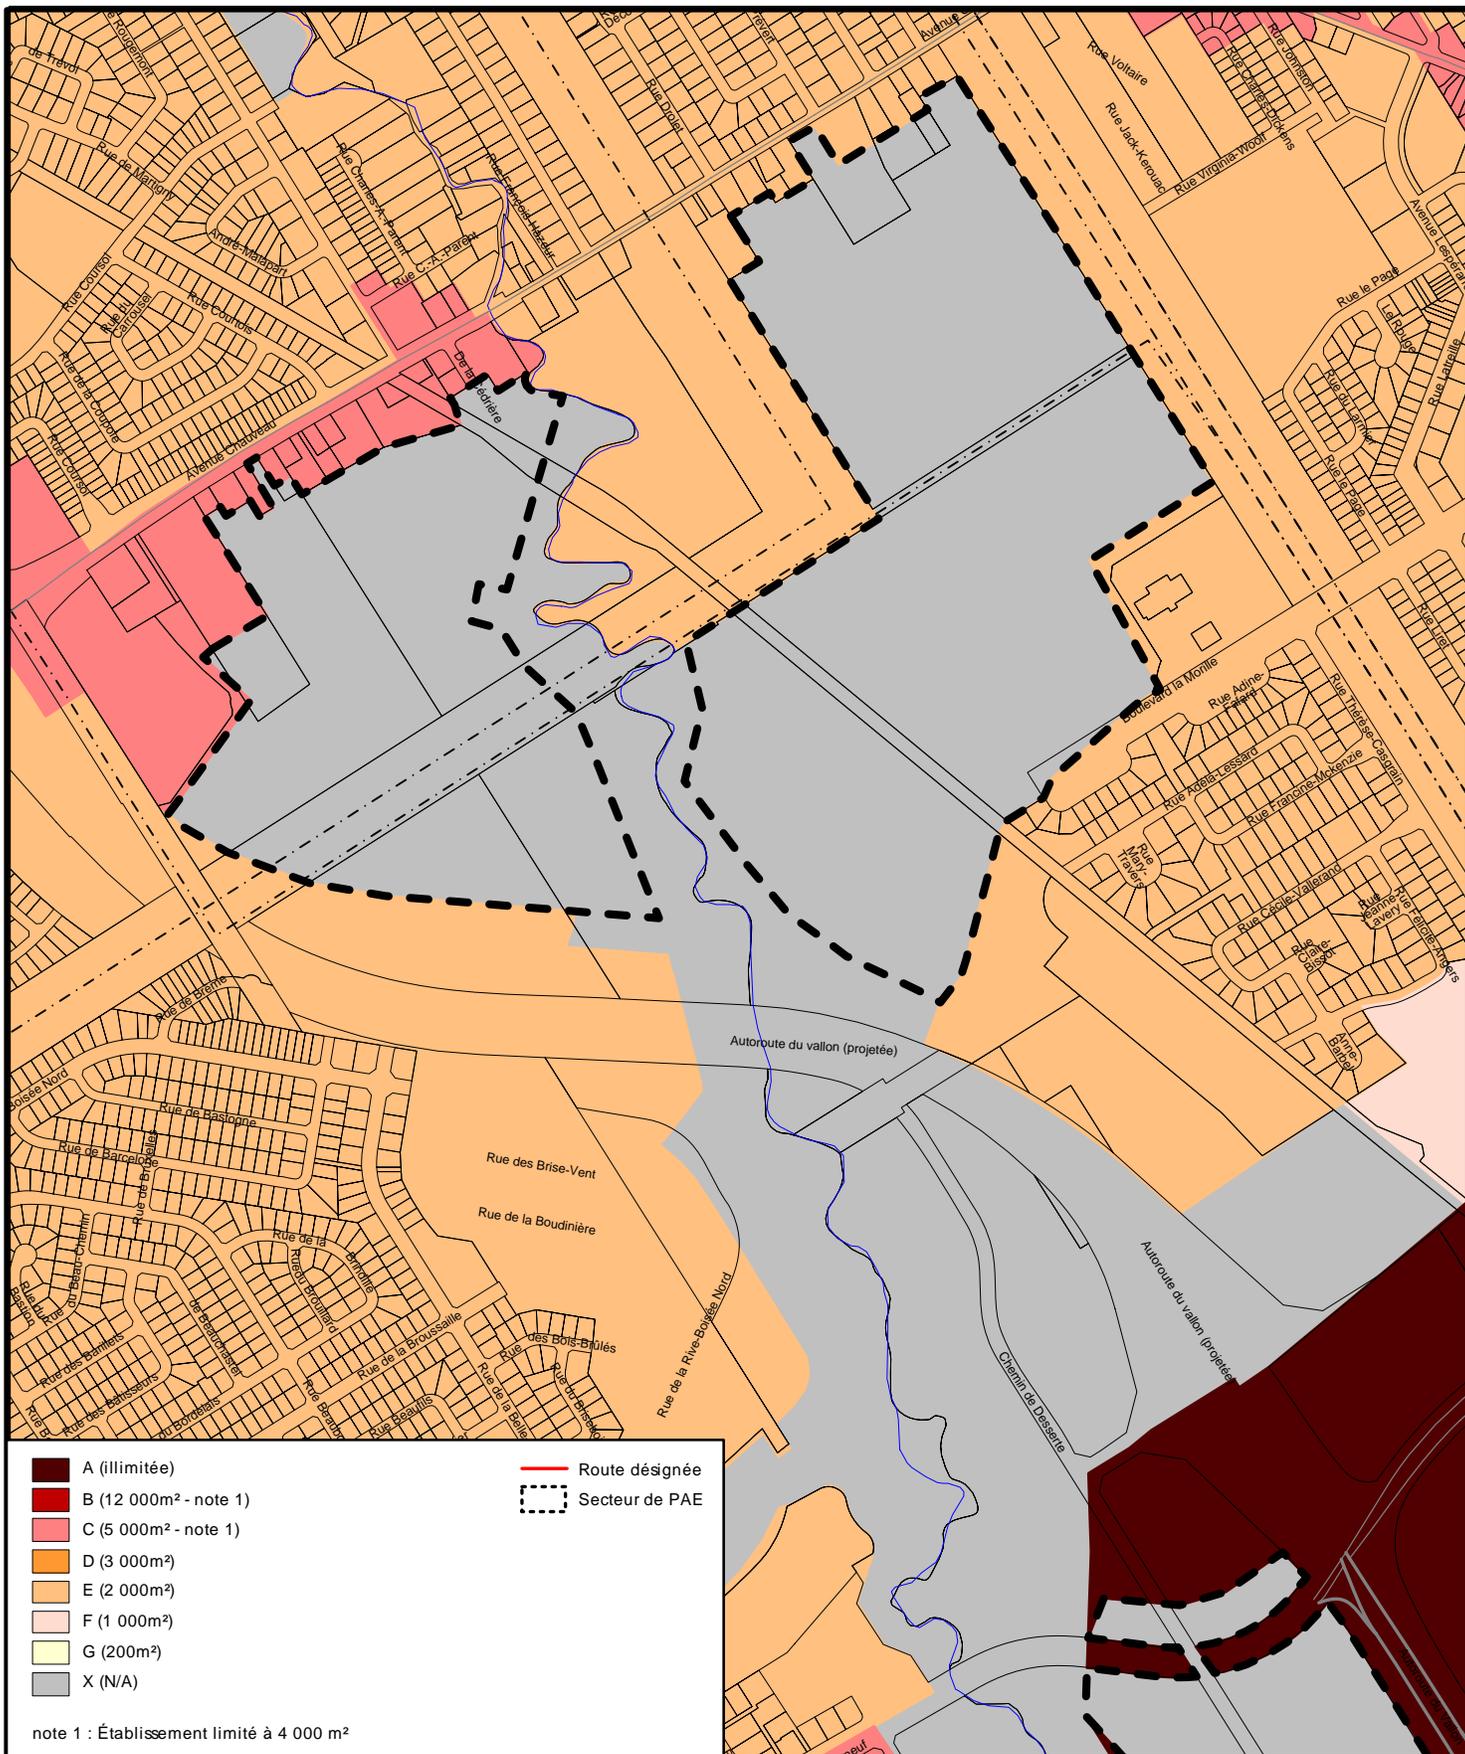

**SERVICE DE L'AMÉNAGEMENT
DU TERRITOIRE
DIVISION DE L'URBANISME**

RVQ-990 PLAN DIRECTEUR D'AMÉNAGEMENT ET DE DÉVELOPPEMENT

EXTRAIT DU PLAN no 12 - DENSITÉ DE COMMERCE DE VENTE AU DÉTAIL

Date du plan : 2006-07-03

No du plan : RVQ1192A03


No du règlement : RVQ-1192

Mise en vigueur :

Préparé par : L.N.

Échelle : 1:10000

Directeur
Service de l'aménagement du territoire

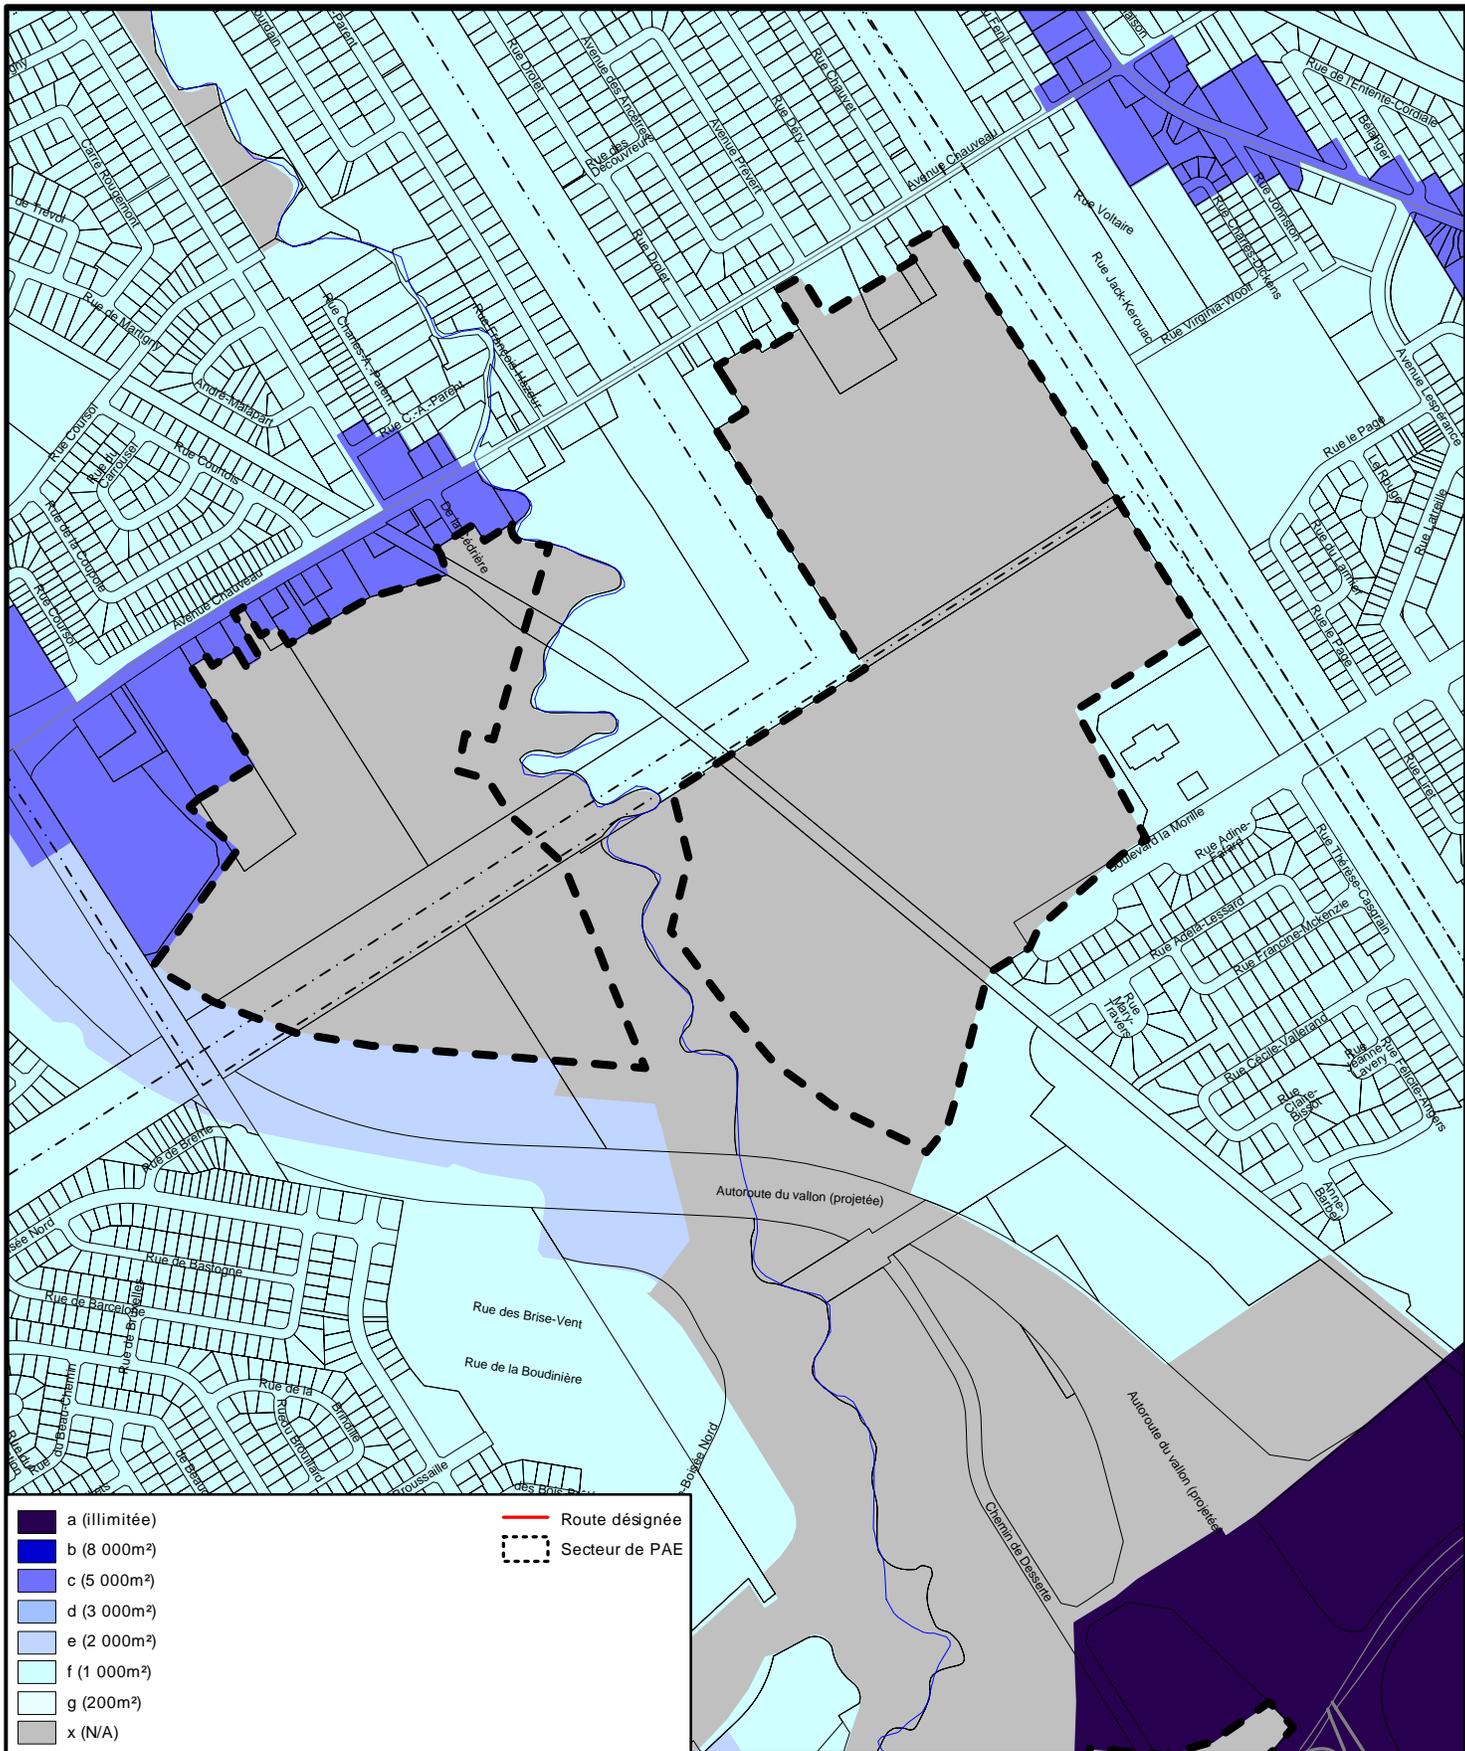


**SERVICE DE L'AMÉNAGEMENT
DU TERRITOIRE
DIVISION DE L'URBANISME**

**RVQ-990 PLAN DIRECTEUR D'AMÉNAGEMENT ET DE DÉVELOPPEMENT
EXTRAIT DU PLAN no 13 - DENSITÉ D'ADMINISTRATION ET DE SERVICE**

Date du plan : 2006-07-03 No du plan : RVQ1192A04
 No du règlement : RVQ-1192 Mise en vigueur : _____
 Préparé par : L.N. Échelle : 1:10000

 Directeur
 Service de l'aménagement du territoire

-  Secteur de développement
-  Secteur d'intérêt récréotouristique
-  Secteur de développement différé
-  Secteur institutionnel en mutation
-  Secteur de réhabilitation ou réaffectation

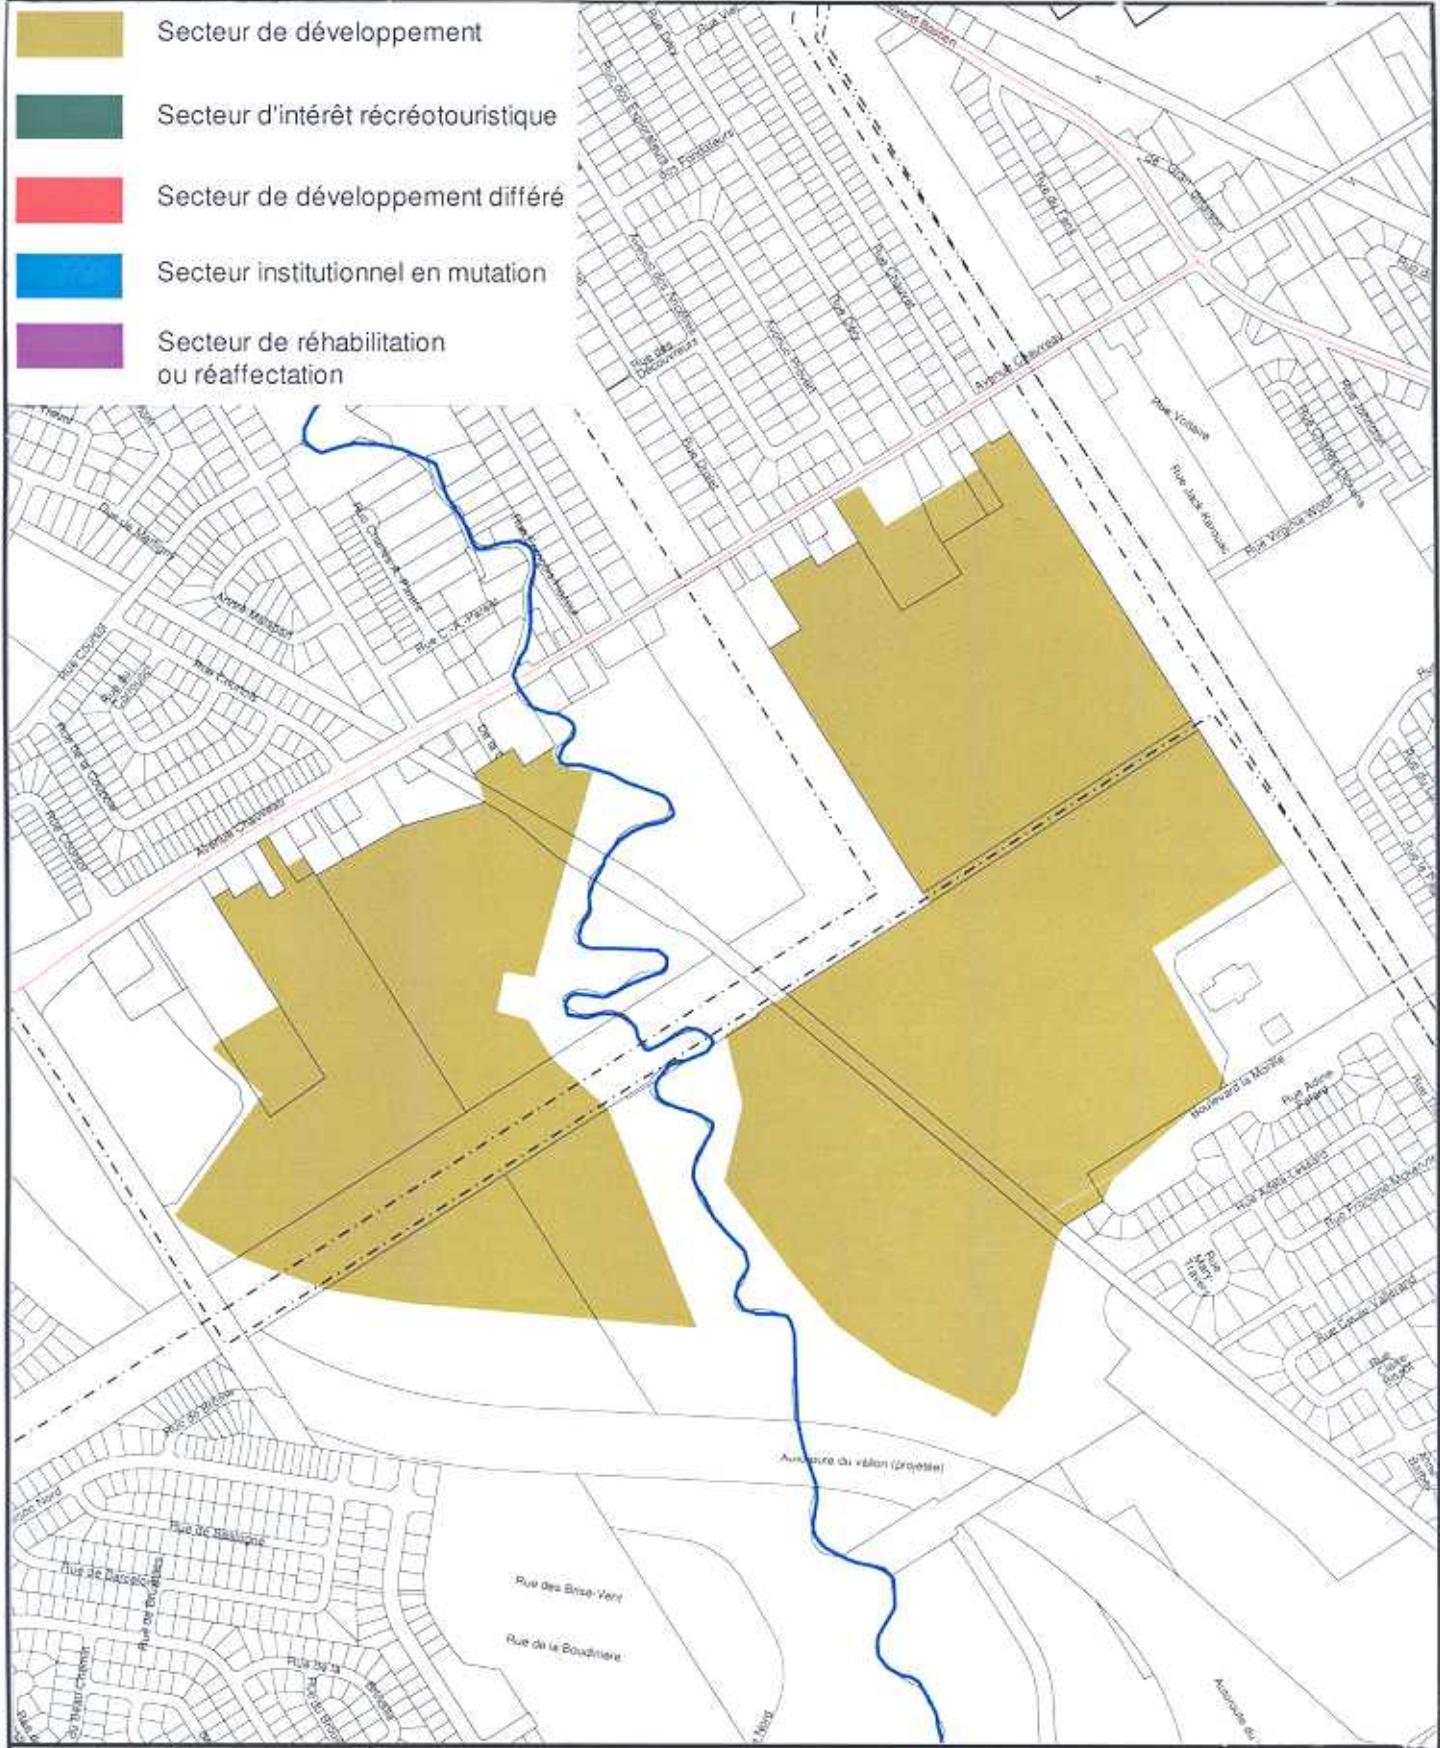


VILLE DE QUÉBEC
 SERVICE DE L'AMÉNAGEMENT
 DU TERRITOIRE
 DIVISION DE L'URBANISME

RVQ-990 PLAN DIRECTEUR D'AMÉNAGEMENT ET DE DÉVELOPPEMENT		
EXTRAIT DU PLAN no 19 - Secteurs de plan d'aménagement d'ensemble (PAE)		
Date du plan :	2006-07-03	No du plan : RVQ1192A05
No du règlement :	RVQ-1192	Mise en vigueur : _____
Préparé par :	M.M./L.N.	Échelle : _____
		Directeur Service de l'aménagement du territoire