


Densité d'administration et de service

- a (illimitée)
- b (8 000 m²)
- c (5 000 m²)
- d (3 000 m²)
- e (2 000 m²)
- f (1 000 m²)
- g (200 m²)
- x (N/A)
- Secteur de PAE
- Route désignée

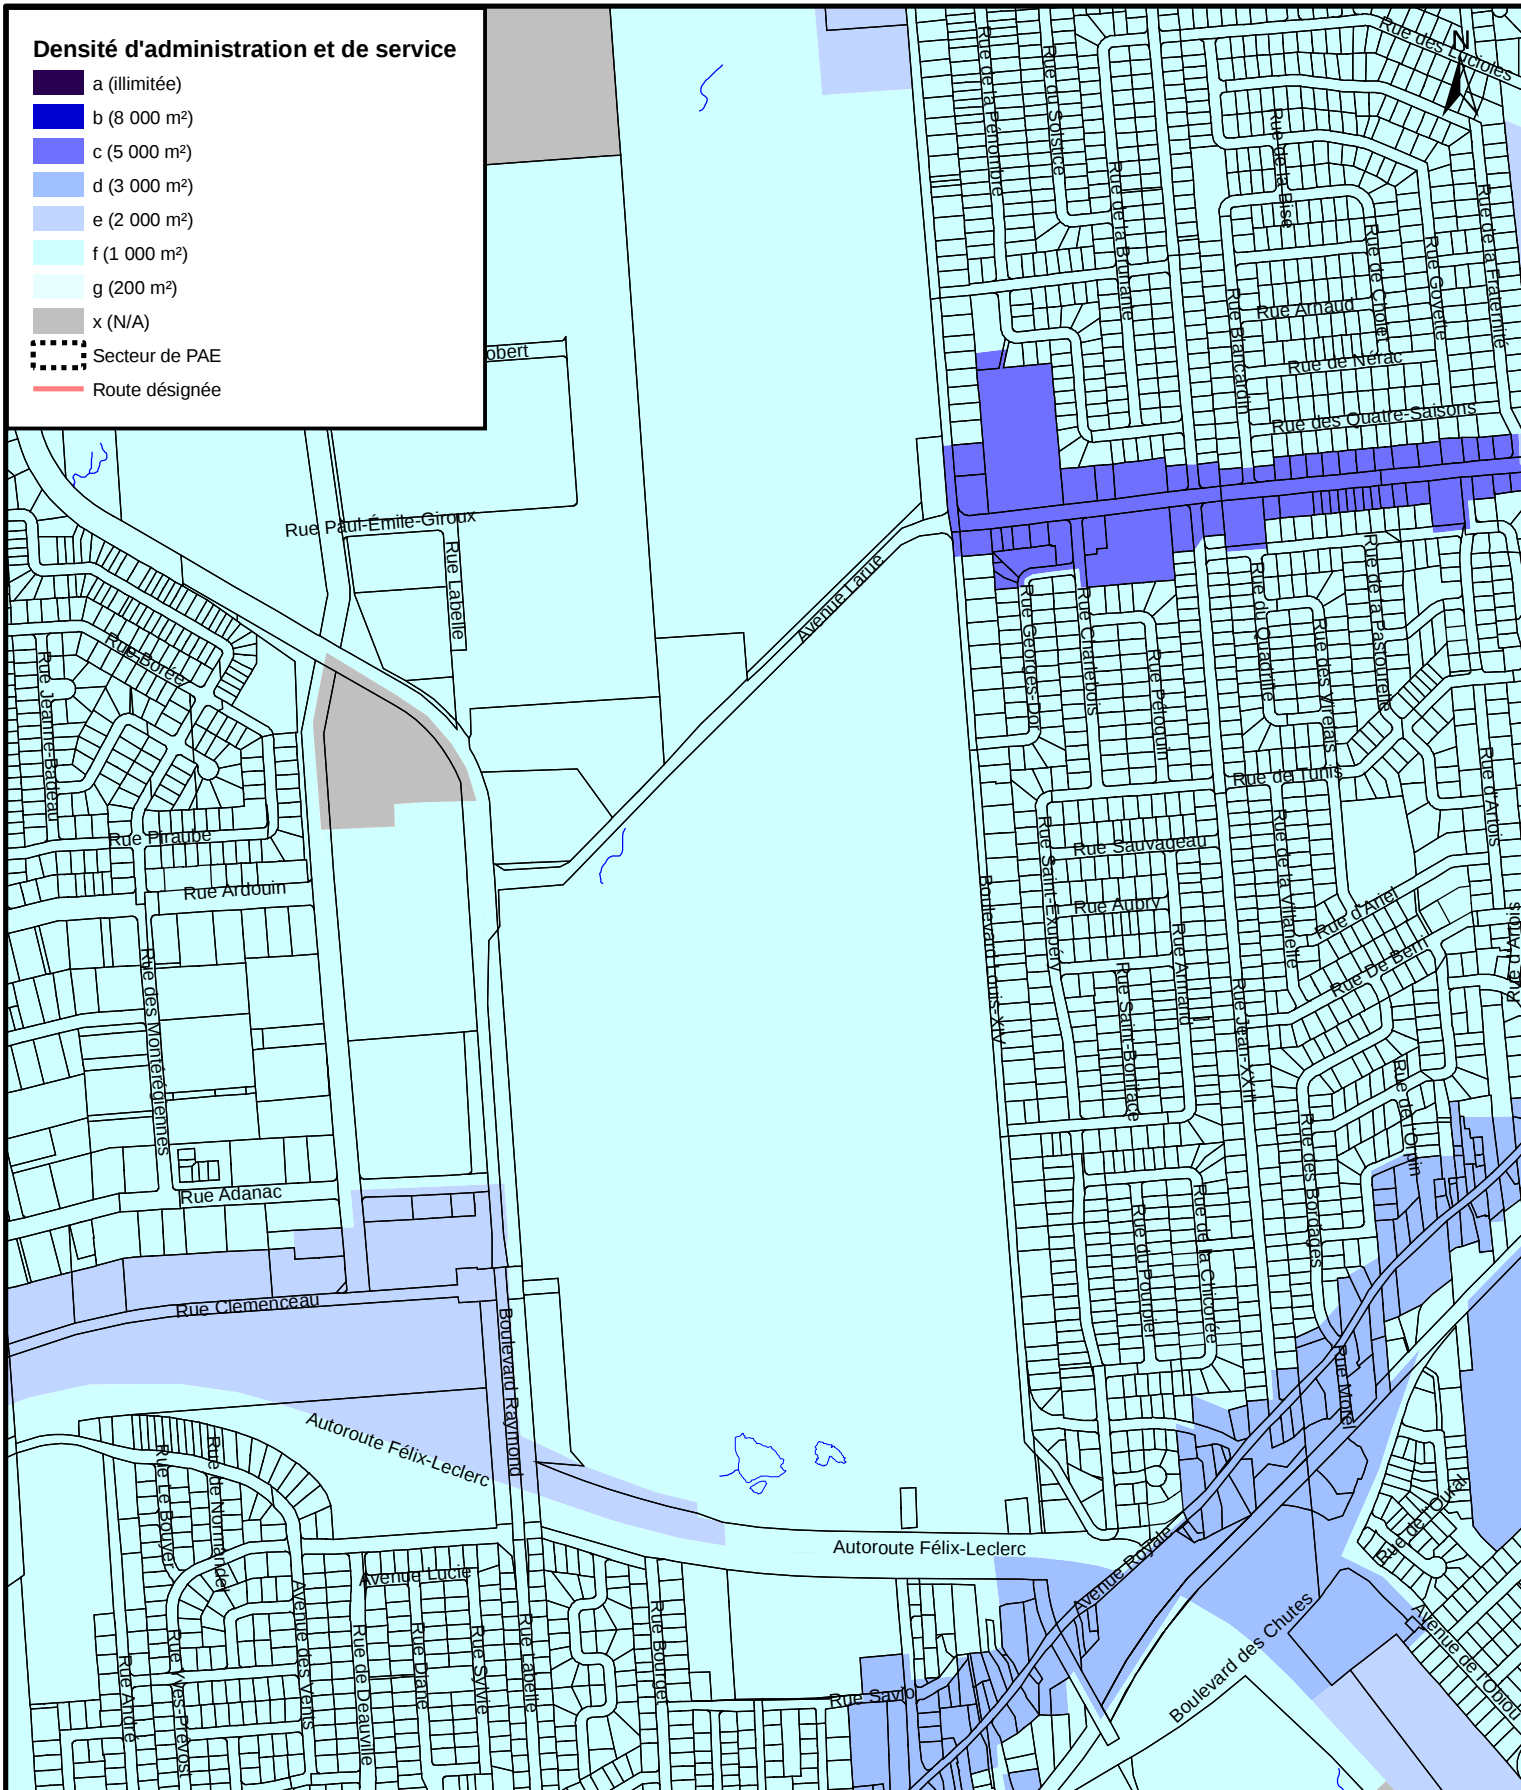

**SERVICE DE L'AMÉNAGEMENT
DU TERRITOIRE
DIVISION DE L'URBANISME**

RVQ-990 PLAN DIRECTEUR D'AMÉNAGEMENT ET DE DÉVELOPPEMENT EXTRAIT DE LA CARTE 13 - DENSITÉ D'ADMINISTRATION ET DE SERVICE

Date du plan :	2007-11-15	No du plan :	RVQ1196A04
No du règlement :	RVQ-1196	Mise en vigueur :	
Préparé par :	M.M.	Échelle :	1:10 000

Directeur
Service de l'aménagement du territoire