


CIRCULATION SUR 1 VOIE AVEC STATIONNEMENT

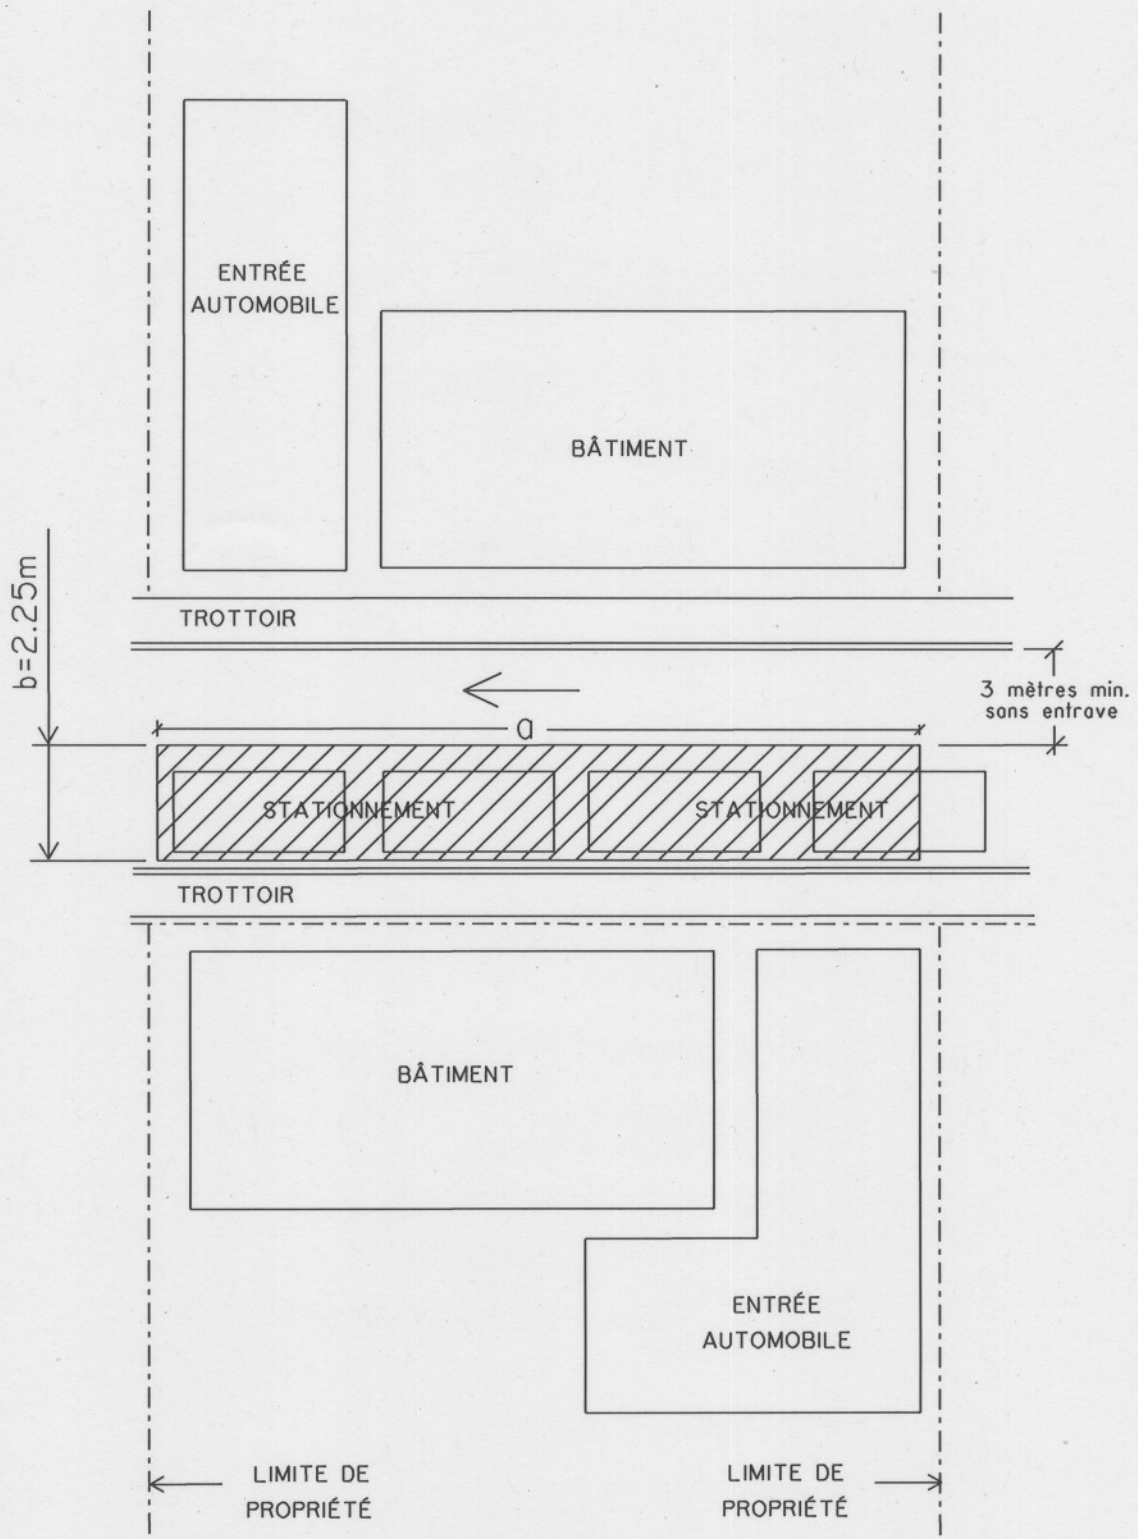

SUPERFICIE ADÉQUATE À LA RUE (ANDAIN DE NEIGE)