


Plan des grandes affectation du sol

- Résidentielle - urbaine (Ru)
- Résidentielle - rurale (Rr)
- Commerce de détail et services - urbain (CD/Su)
- Commerce de détail et services - rural (CD/Sr)
- Mixte (M)
- Centre-Ville (CV)
- Centre majeur d'activités (CMA)
- Centre de commerces et de services (CCS)

- Industrie (I-1)
- Industrie (I-2)
- Industrie (I-3)
- Industrie (I-4)
- Publique, institutionnelle et communautaire (PIC-1)
- Publique, institutionnelle et communautaire (PIC-2)
- Réseau et infrastructure d'utilité publique (RIUP-1)
- Réseau et infrastructure d'utilité publique (RIUP-2)
- Réseau et infrastructure d'utilité publique (RIUP-3)

- Réseau et infrastructure d'utilité publique (RIUP-4)
- Réseau et infrastructure d'utilité publique (RIUP-5)
- Récréation, parc et espace vert (PEV)
- Conservation naturelle (CN)
- Agroforestière (AF-1)
- Agroforestière (AF-2)
- Agroforestière (AF-3)
- Agroforestière (AF-4)
- Route désignée
- Limite maximale d'urbanisation
- Secteur de PAE

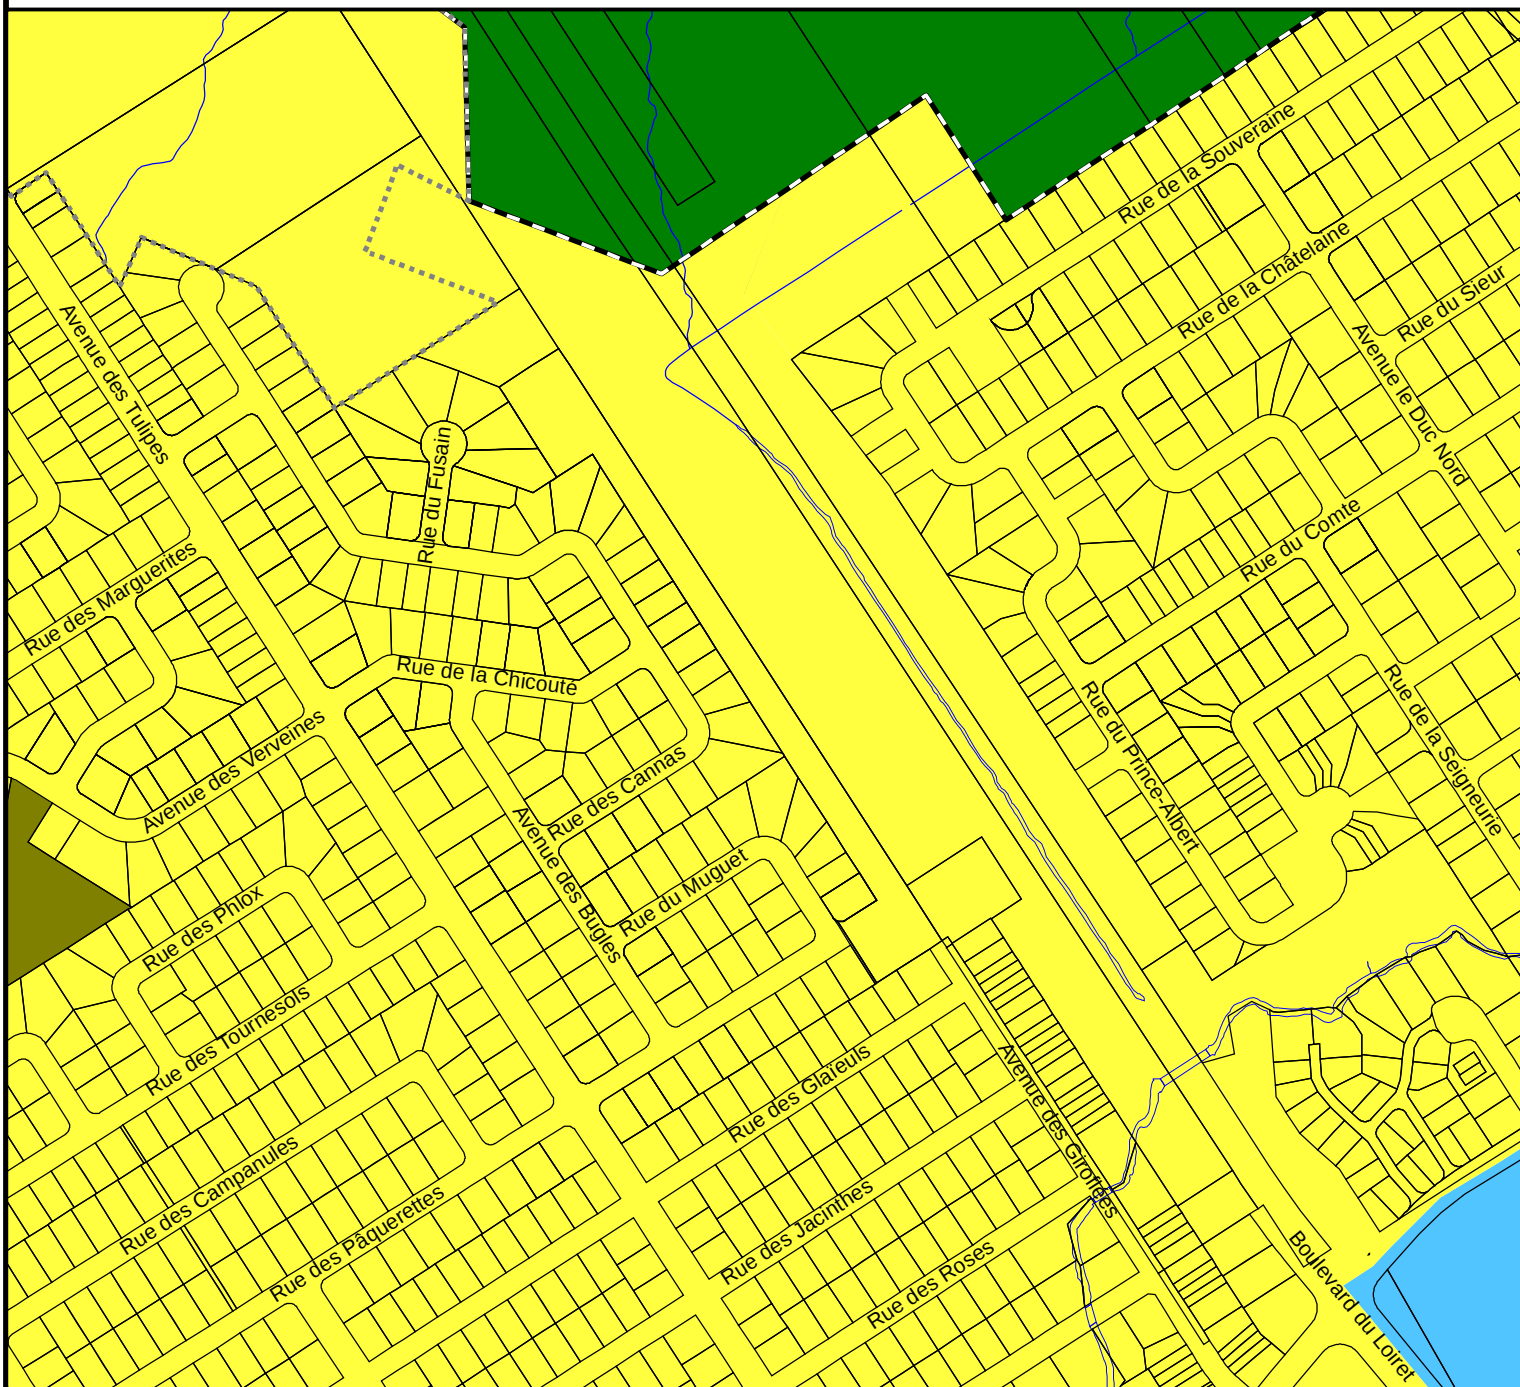

**SERVICE DE L'AMÉNAGEMENT
DU TERRITOIRE
DIVISION DE L'URBANISME**

RVQ-990 PLAN DIRECTEUR D'AMÉNAGEMENT ET DE DÉVELOPPEMENT EXTRAIT DE LA CARTE 10 - PLAN DES GRANDES AFFECTATIONS DU SOL

Date du plan : 2007-08-20 No du plan : RVQ1315A01
No du règlement : RVQ-1315 Mise en vigueur :
Préparé par : M.M. Échelle : 1:5 000


Directeur
Service de l'aménagement du territoire

Densité d'habitation

- 0 (N/A)
- 1 (65 log./ha valeur minimale)
- 2 (30 log./ha - valeur minimale)
- 3 (15 log./ha - valeur minimale)
- 4 (8 log./ha - valeur maximale)
- 5 (4 log./ha - valeur maximale)

Secteur de PAE

Route désignée

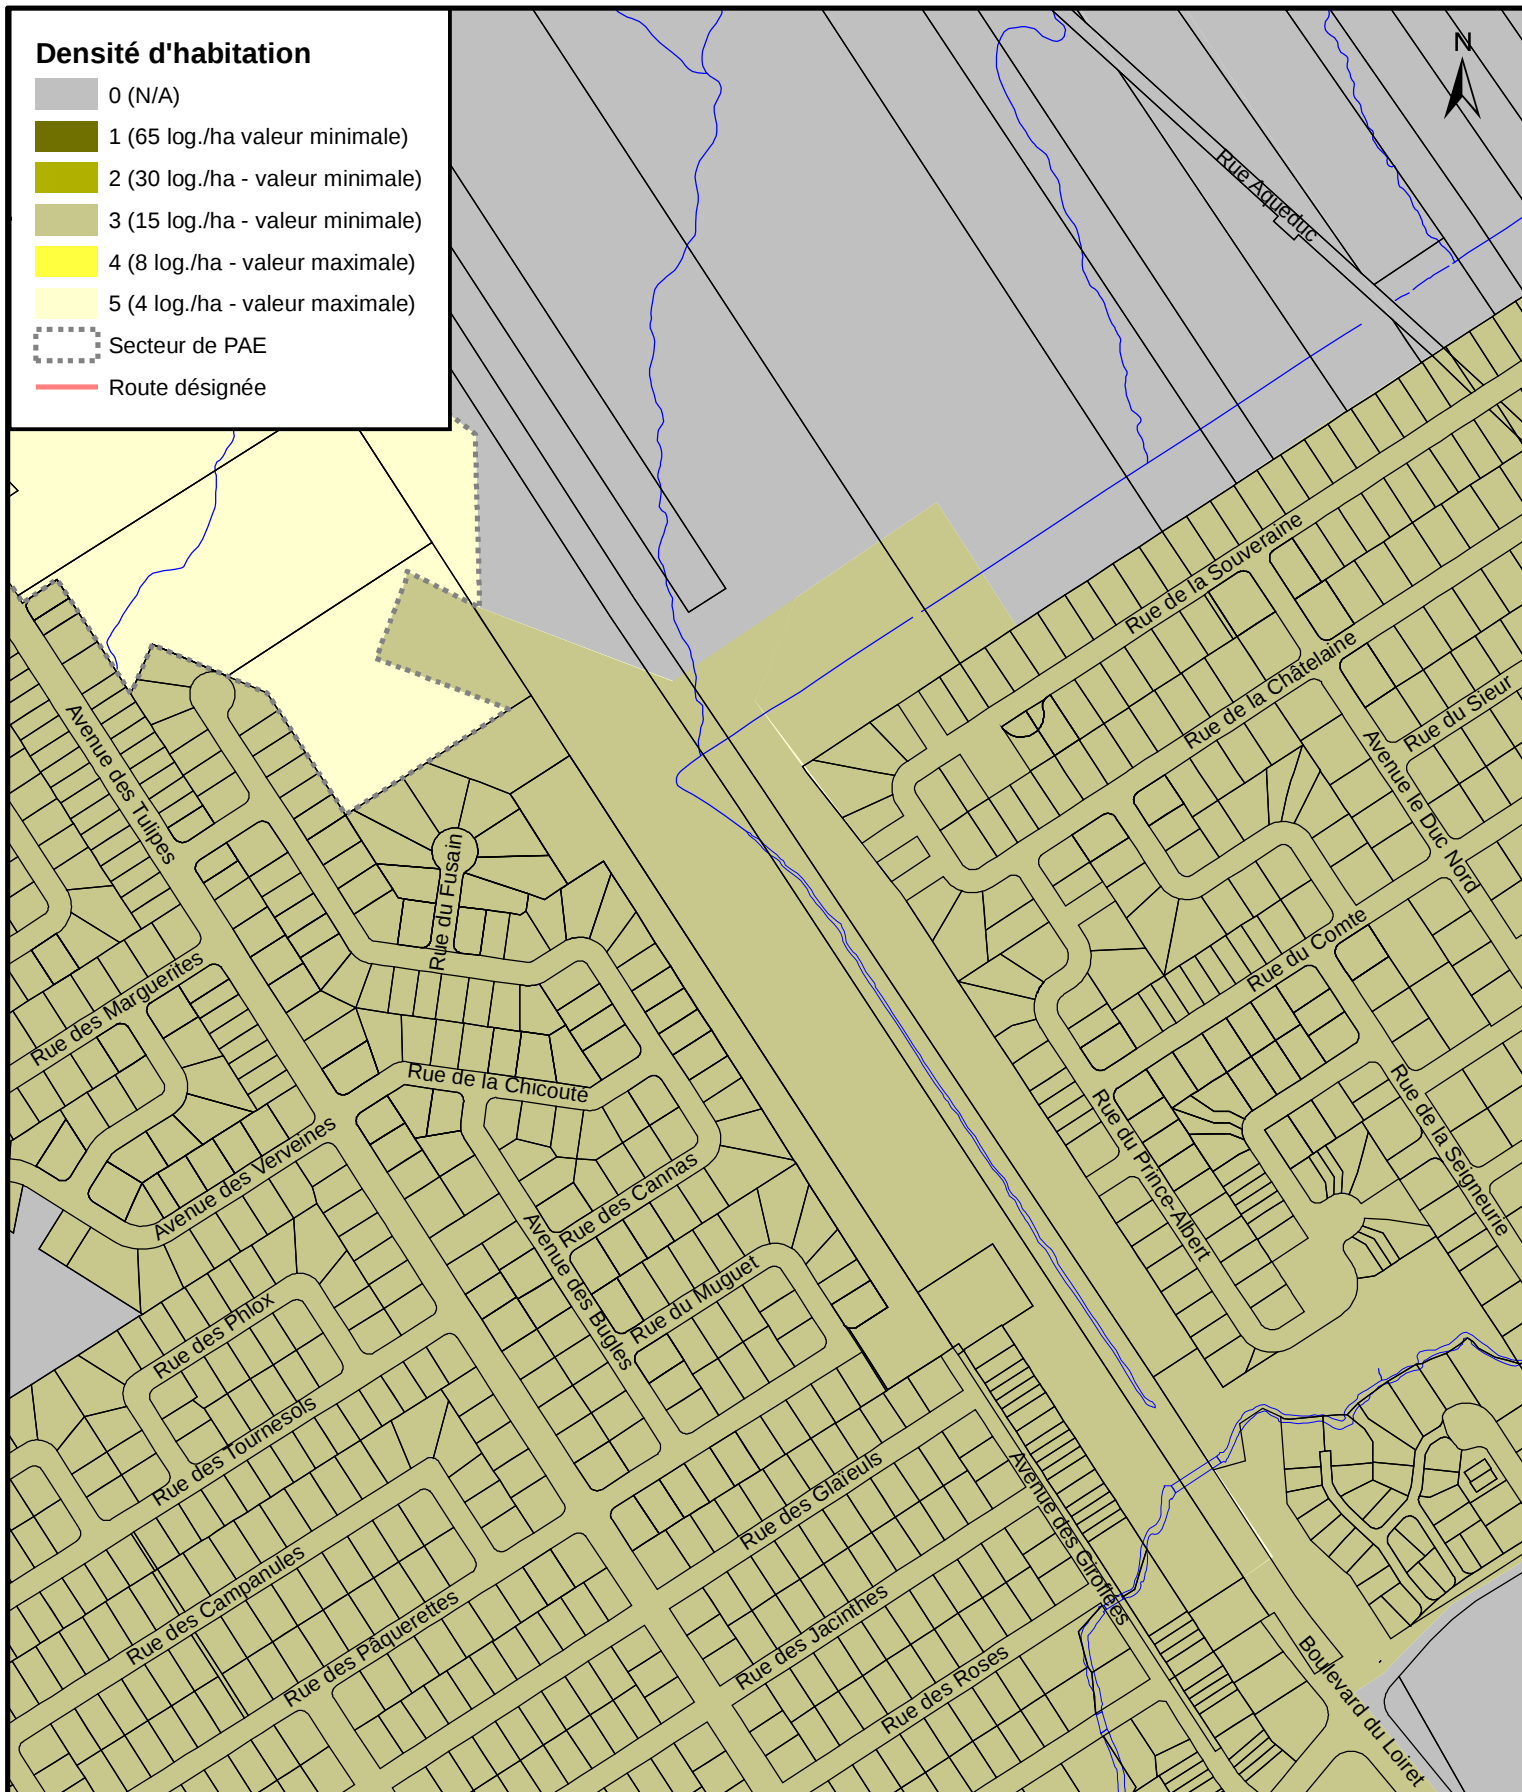

**SERVICE DE L'AMÉNAGEMENT
DU TERRITOIRE
DIVISION DE L'URBANISME**

RVQ-990 PLAN DIRECTEUR D'AMÉNAGEMENT ET DE DÉVELOPPEMENT

EXTRAIT DE LA CARTE 11 - DENSITÉ D'HABITATION

Date du plan : 2007-08-20

No du plan : RVQ1315A02

No du règlement : RVQ-1315

Mise en vigueur : _____

Préparé par : M.M.

Échelle : 1:5 000

Directeur
Service de l'aménagement du territoire


Densité de commerce de vente au détail

- A (illimitée)
- B (12 000 m² - note 1)
- C (5 000 m² - note 1)
- D (3 000 m²)
- E (2 000 m²)
- F (1 000 m²)
- G (200 m²)
- X (N/A)

note 1 : établissement limité à 4 000 m²

Secteur de PAE

Route désignée

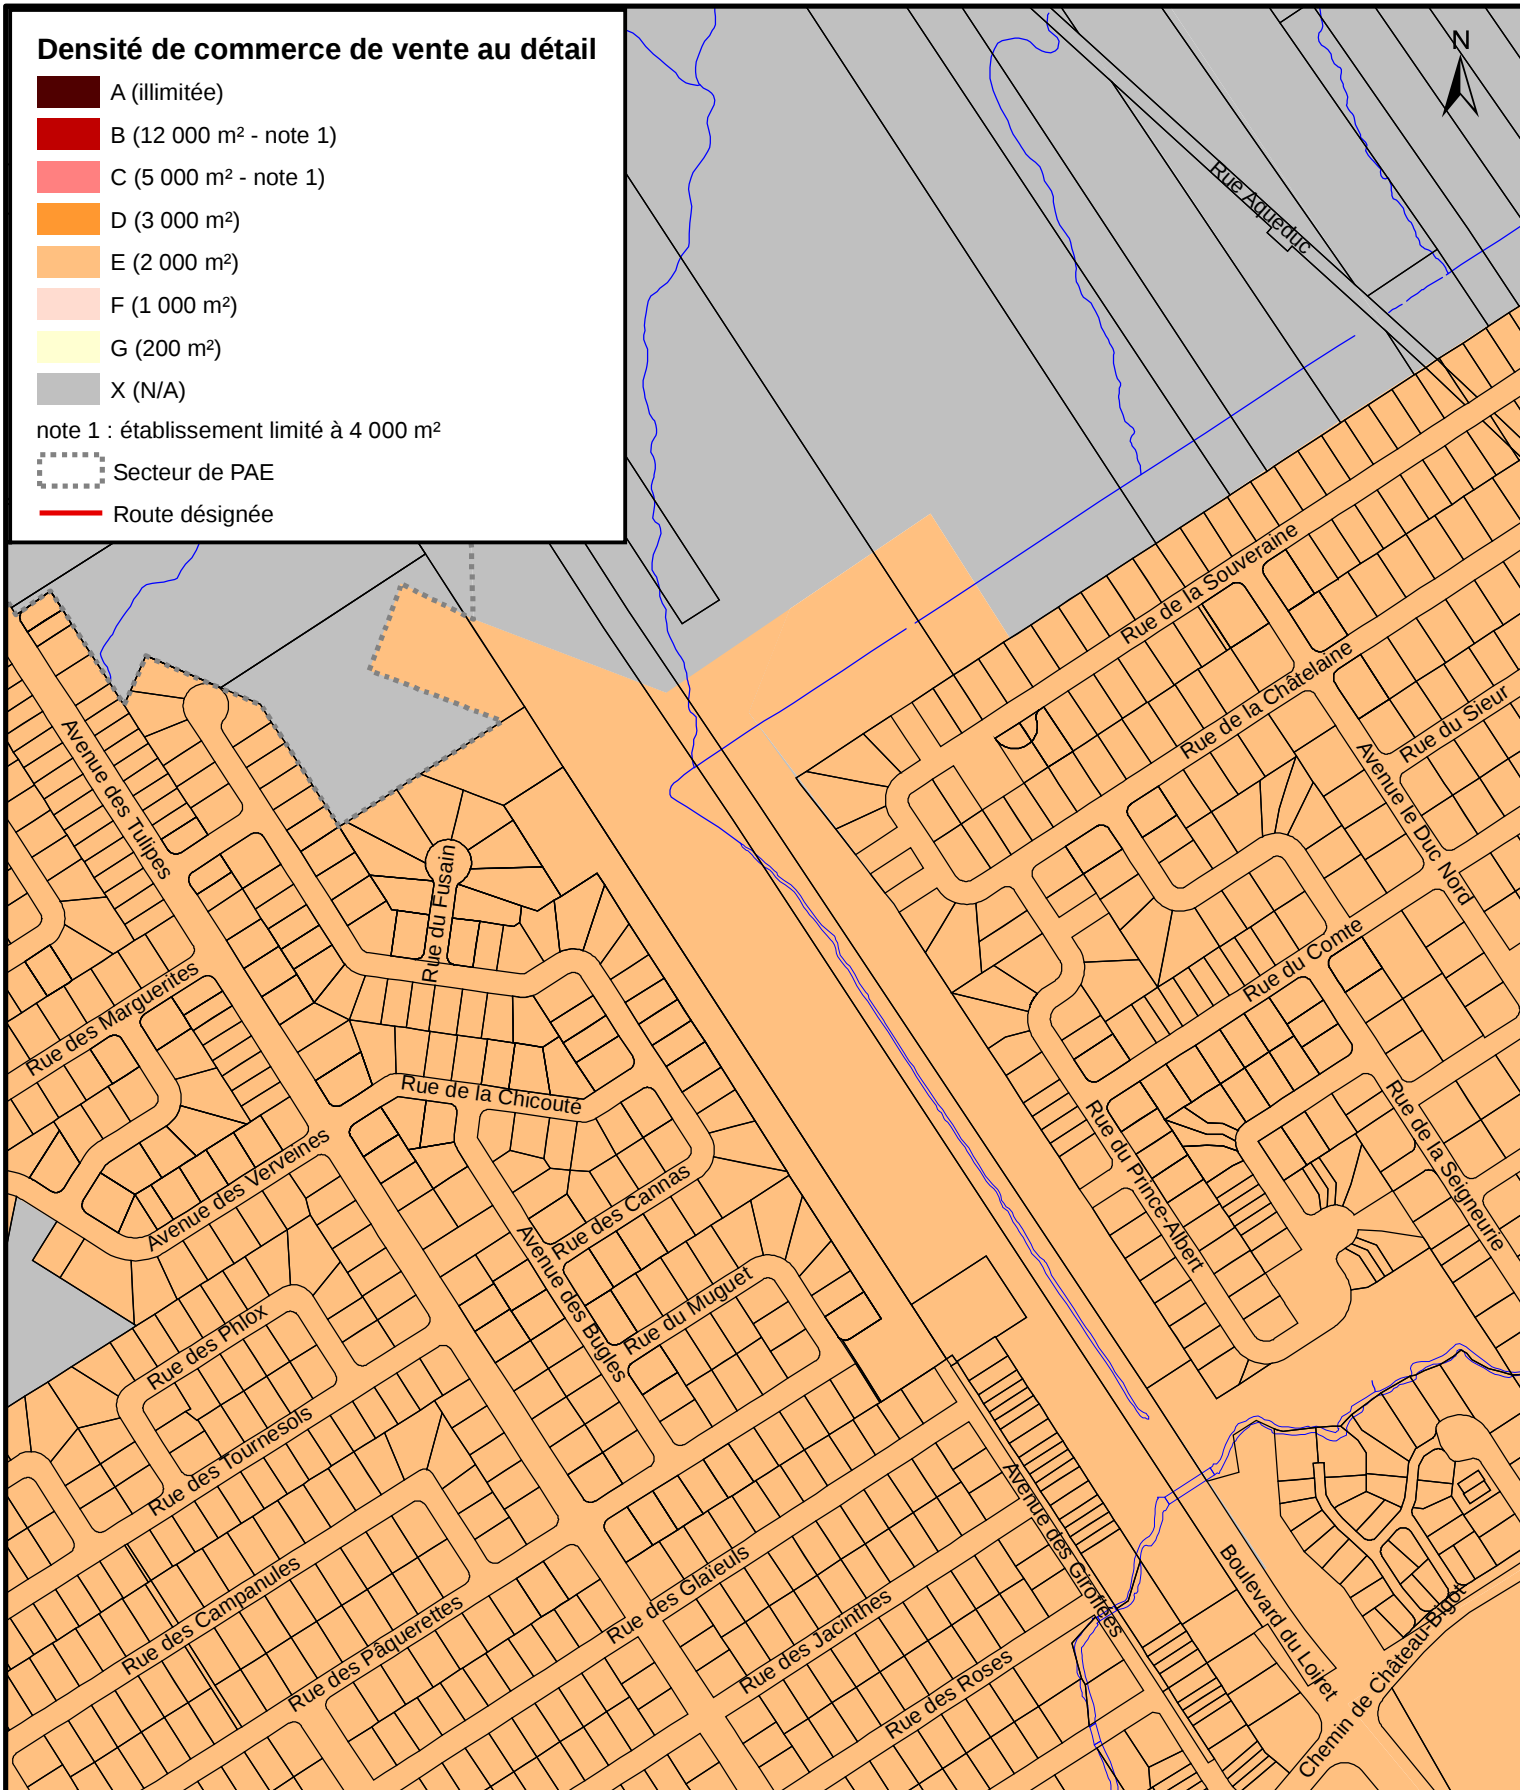

**SERVICE DE L'AMÉNAGEMENT
DU TERRITOIRE
DIVISION DE L'URBANISME**

RVQ-990 PLAN DIRECTEUR D'AMÉNAGEMENT ET DE DÉVELOPPEMENT

EXTRAIT DE LA CARTE 12 - DENSITÉ DE COMMERCE DE VENTE AU DÉTAIL

Date du plan : 2007-08-20

No du plan : RVQ1315A03

No du règlement : RVQ-1315

Mise en vigueur :


Préparé par : M.M.

Échelle : 1:5 000

Directeur
Service de l'aménagement du territoire

Densité d'administration et de service

- a (illimitée)
- b (8 000 m²)
- c (5 000 m²)
- d (3 000 m²)
- e (2 000 m²)
- f (1 000 m²)
- g (200 m²)
- x (N/A)
- Secteur de PAE
- Route désignée

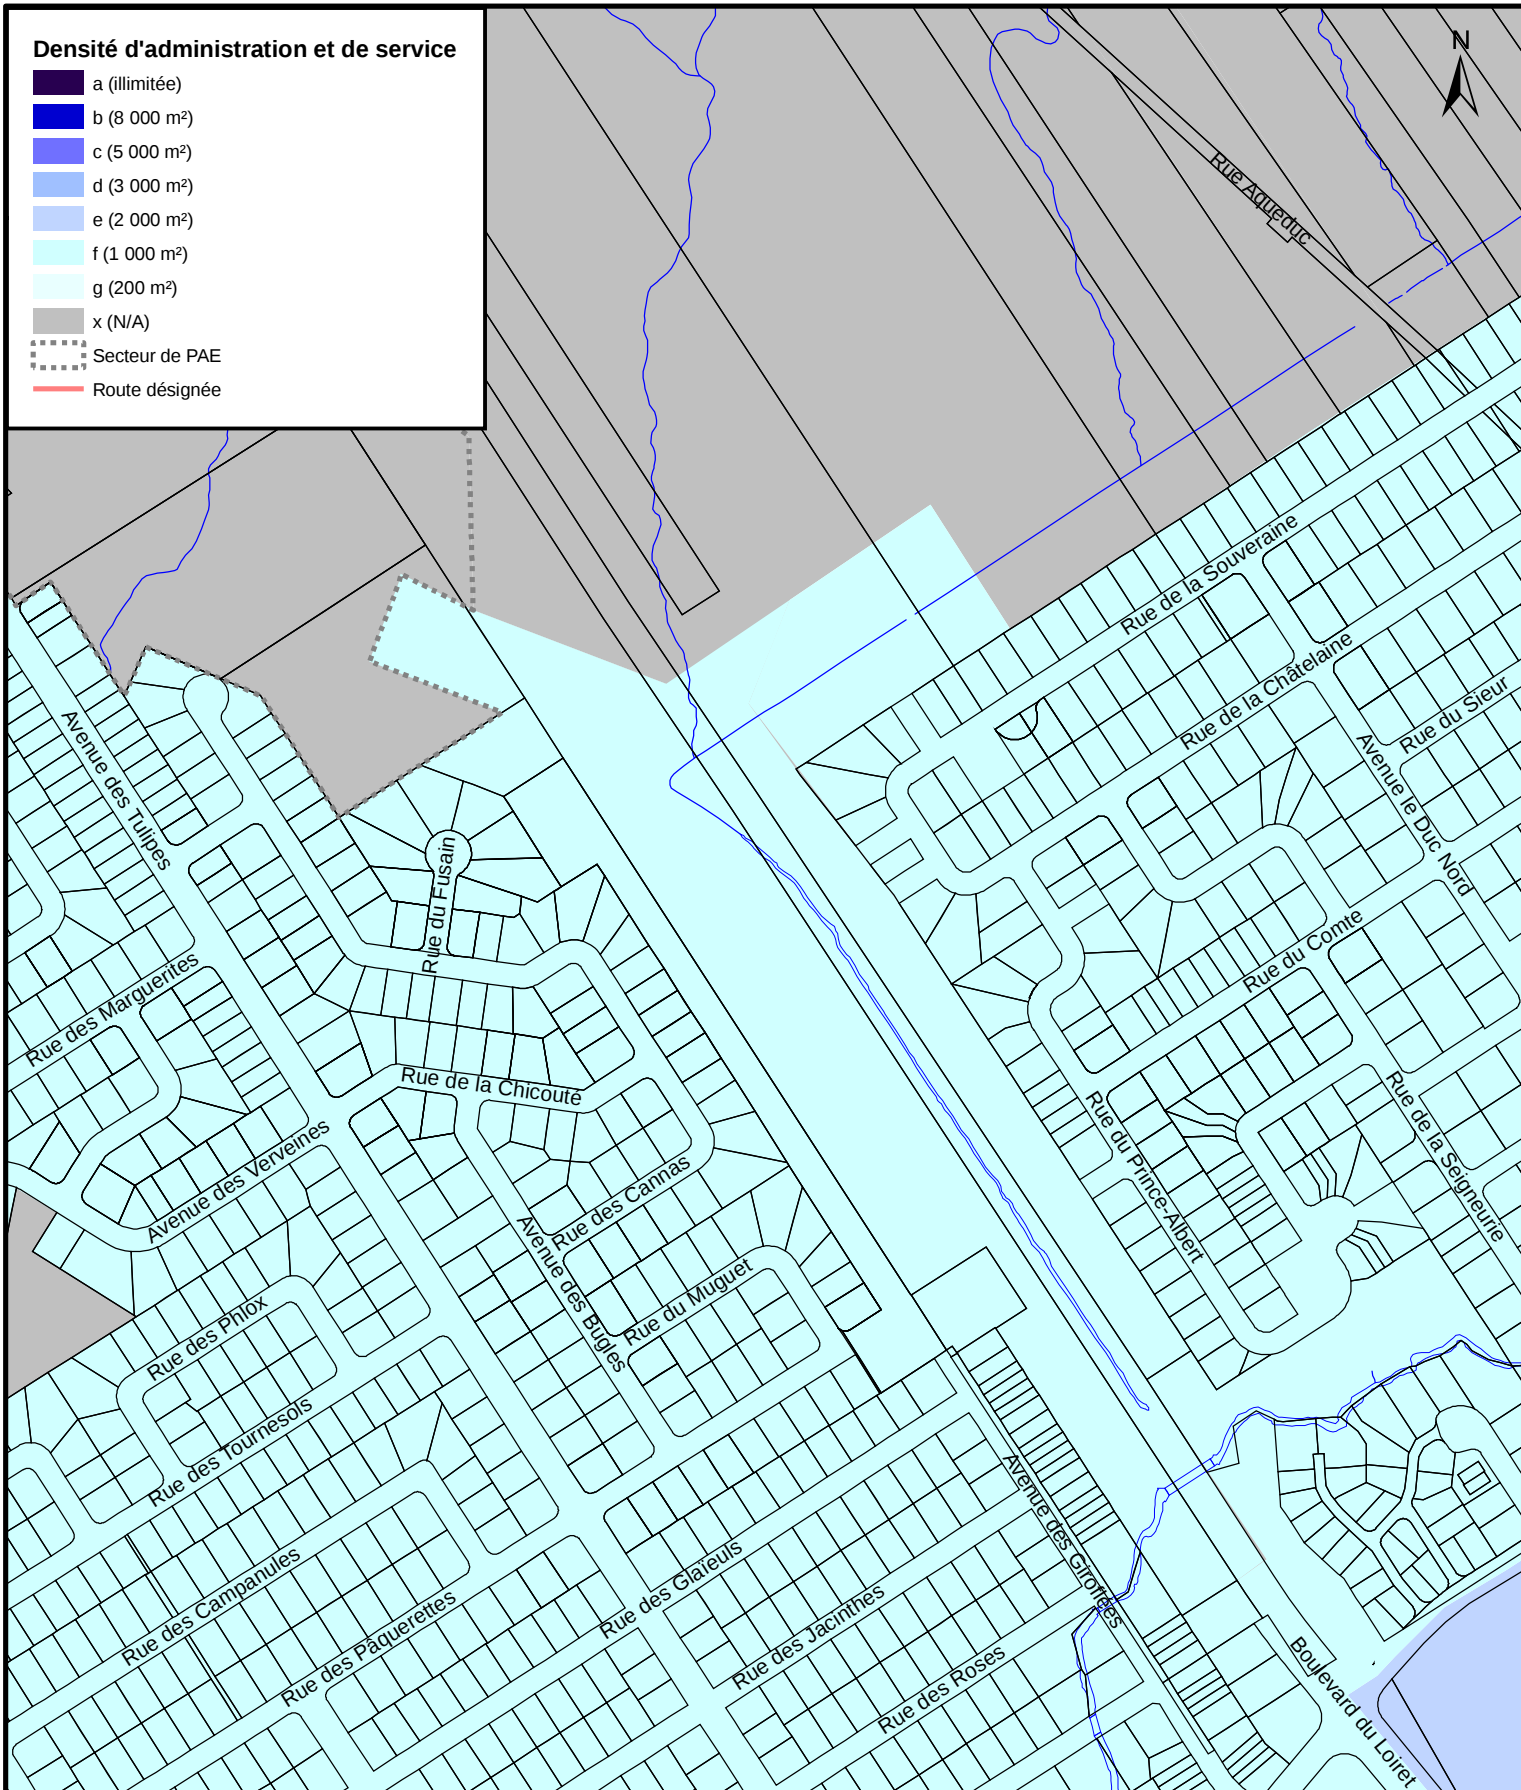

**SERVICE DE L'AMÉNAGEMENT
DU TERRITOIRE
DIVISION DE L'URBANISME**

RVQ-990 PLAN DIRECTEUR D'AMÉNAGEMENT ET DE DÉVELOPPEMENT EXTRAIT DE LA CARTE 13 - DENSITÉ D'ADMINISTRATION ET DE SERVICE

Date du plan : 2007-08-20

No du plan : RVQ1315A04


No du règlement : RVQ-1315

Mise en vigueur : _____

Préparé par : M.M.

Échelle : 1:5 000

Directeur
Service de l'aménagement du territoire

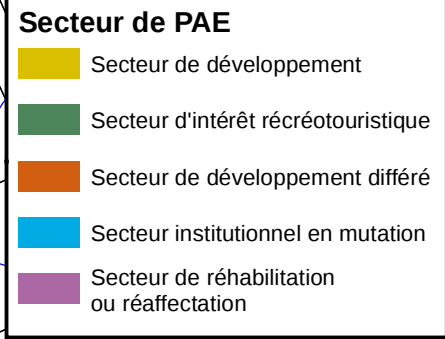

Date du plan : 2007-08-20 No du plan : RVQ1315A05
No du règlement : RVQ-1315 Mise en vigueur : _____
Préparé par : M.M. Échelle : 1:10 000

Directeur
Service de l'aménagement du territoire