


Densité d'administration et de service

- a (illimitée)
- b (8 000 m²)
- c (5 000 m²)
- d (3 000 m²)
- e (2 000 m²)
- f (1 000 m²)
- g (200 m²)
- x (N/A)
- Secteur de PAE
- Route désignée

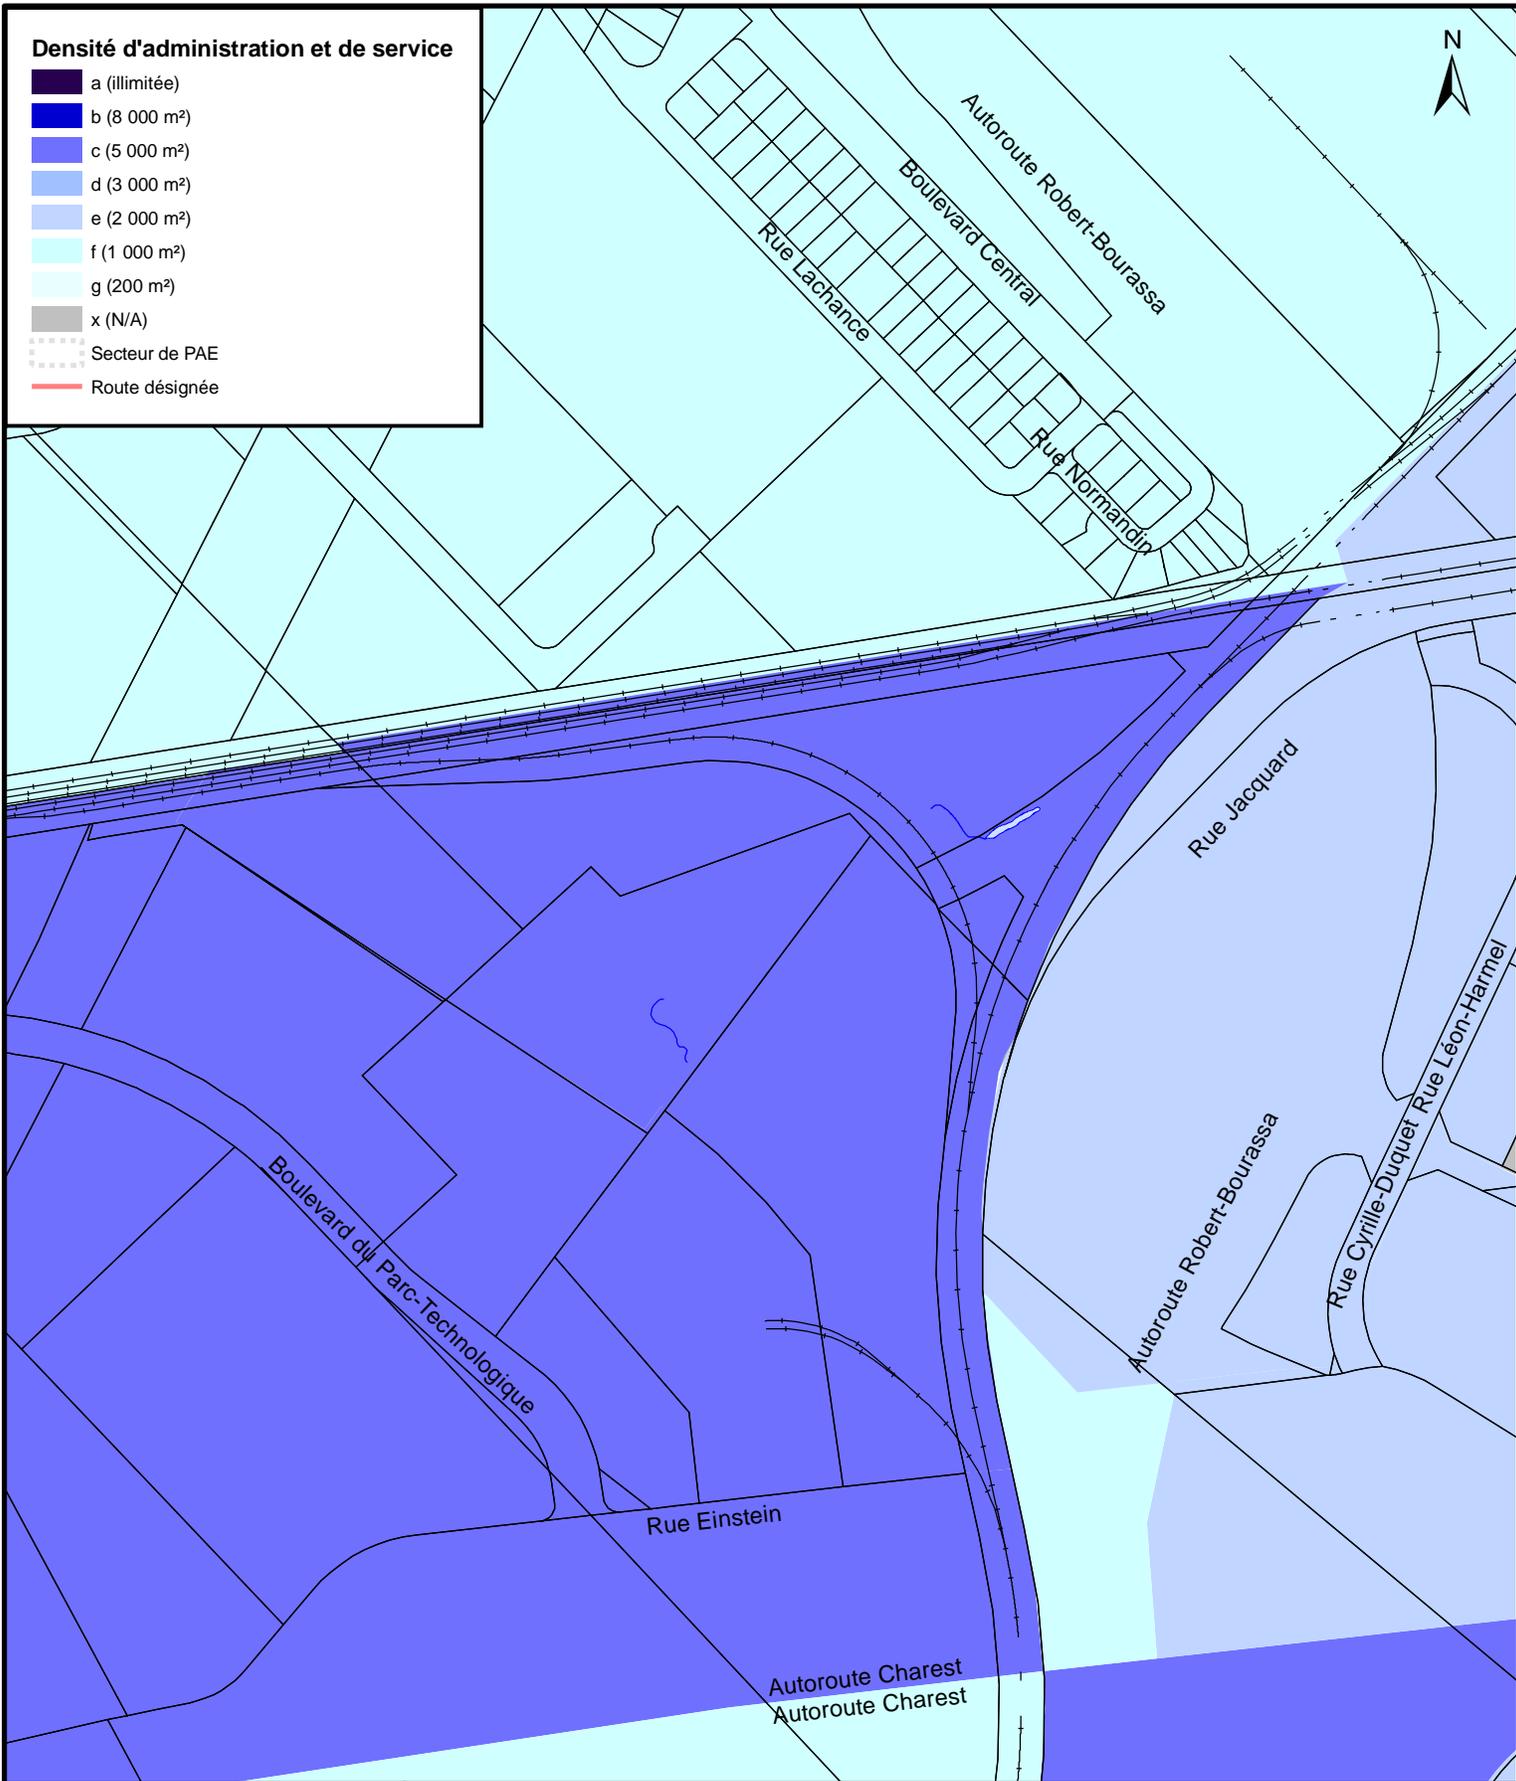

RVQ-990 PLAN DIRECTEUR D'AMÉNAGEMENT ET DE DÉVELOPPEMENT
EXTRAIT DE LA CARTE 13 - DENSITÉ D'ADMINISTRATION ET DE SERVICE

**SERVICE DE L'AMÉNAGEMENT
DU TERRITOIRE
DIVISION DE L'URBANISME**

Date du plan :	<u>2007-11-02</u>	No du plan :	<u>RVQ1320A03</u>
No du règlement :	<u>RVQ-1320</u>	Mise en vigueur :	_____
Préparé par :	<u>M.M.</u>	Échelle :	<u>1:5 000</u>

Directeur
Service de l'aménagement du territoire