


Densité d'administration et de service

- a (illimitée)
- b (8 000 m²)
- c (5 000 m²)
- d (3 000 m²)
- e (2 000 m²)
- f (1 000 m²)
- g (200 m²)
- x (N/A)

Route désignée

Secteur touché (À titre indicatif seulement, ne fait pas partie du plan.)

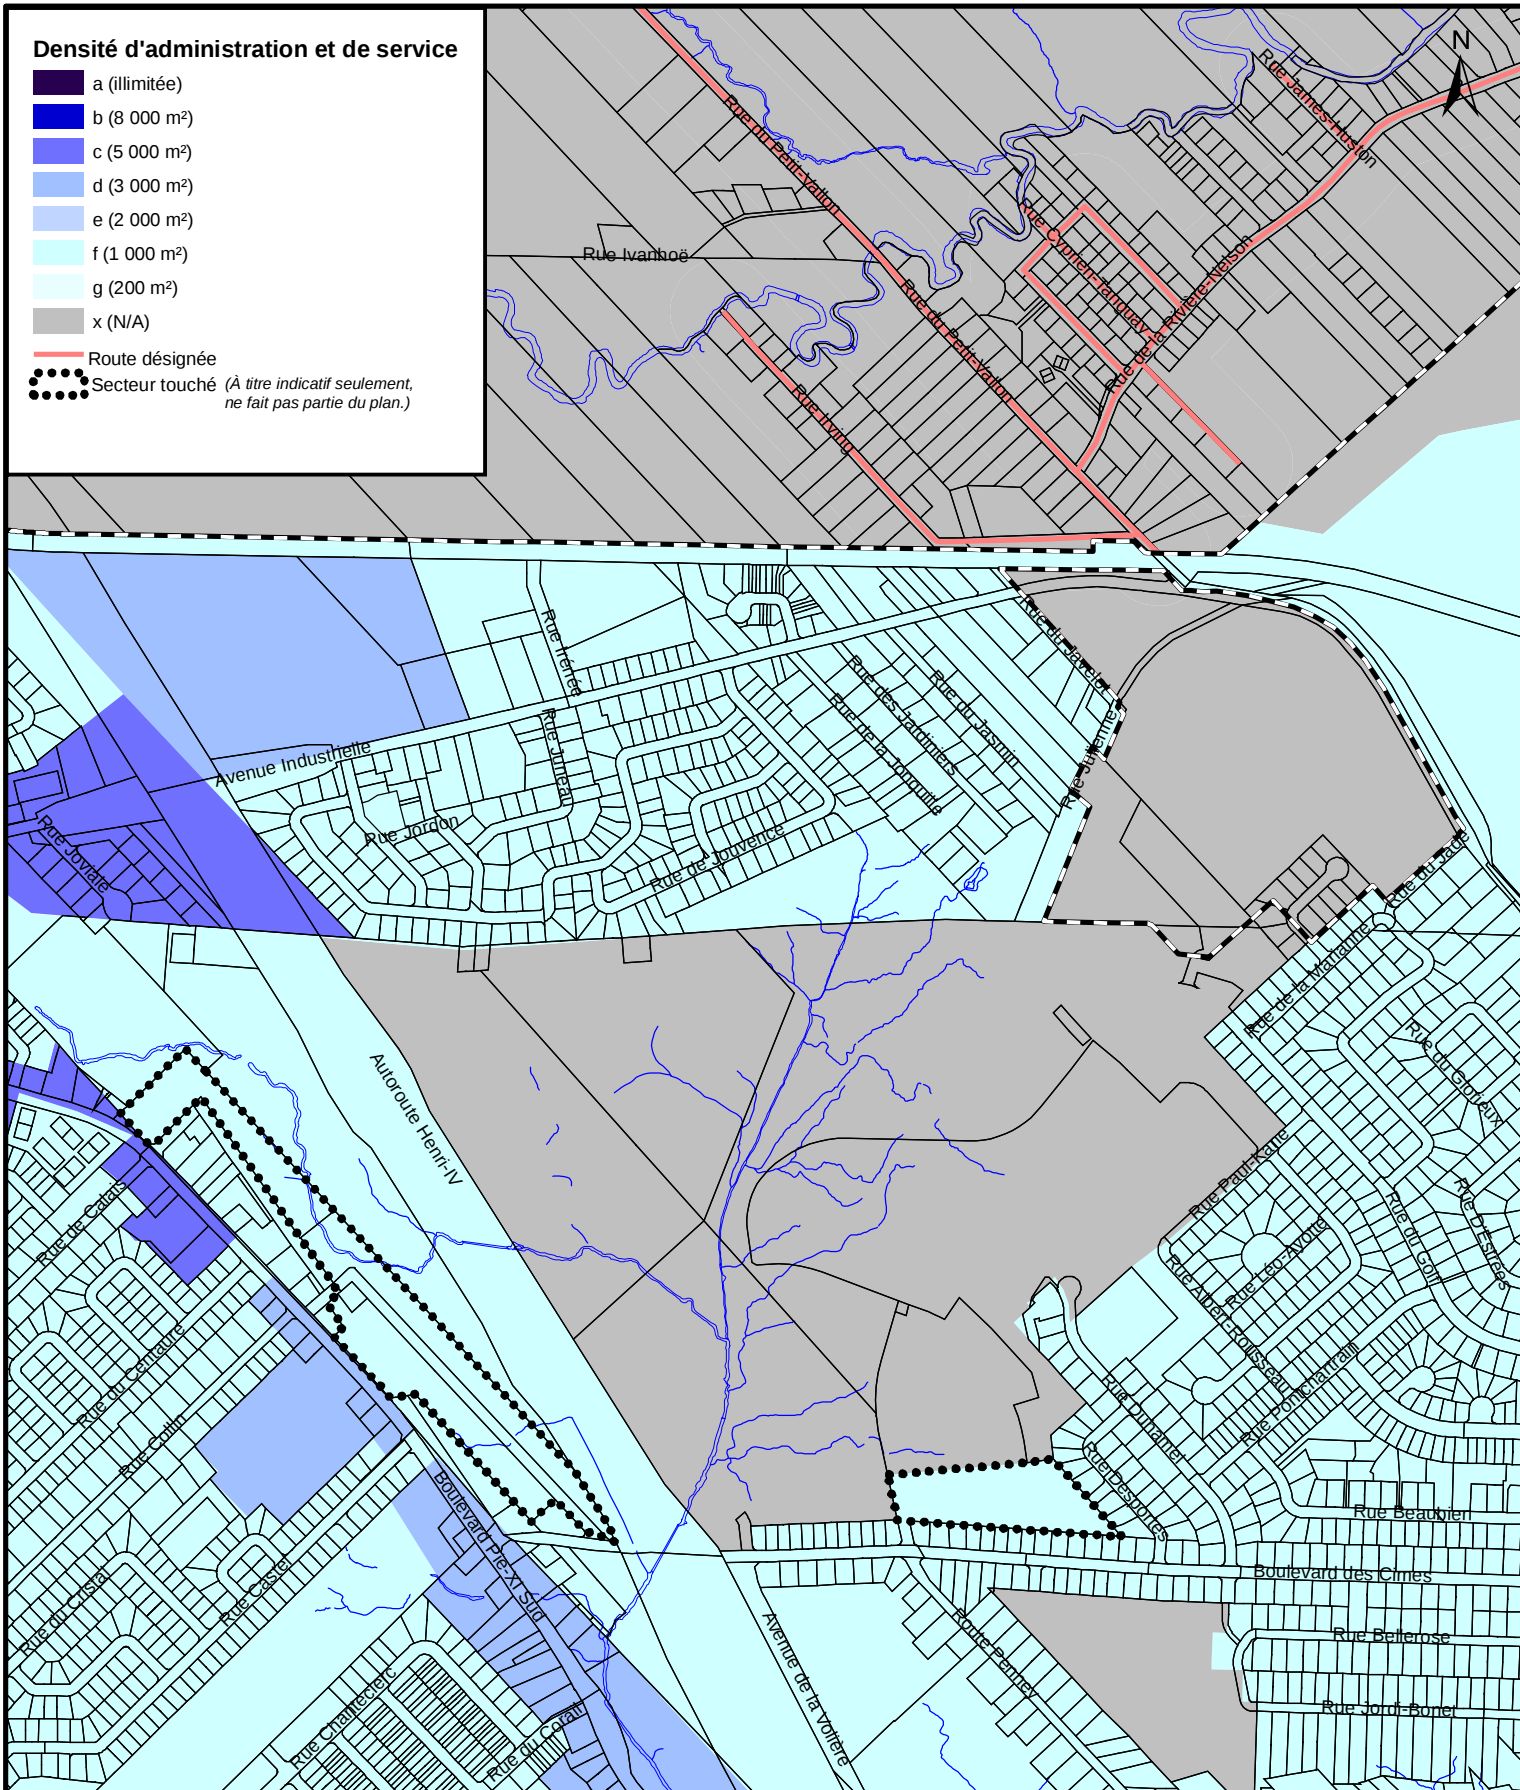

**SERVICE DE L'AMÉNAGEMENT
DU TERRITOIRE
DIVISION DE L'URBANISME**

RVQ-990 PLAN DIRECTEUR D'AMÉNAGEMENT ET DE DÉVELOPPEMENT

EXTRAIT DE LA CARTE 13 - DENSITÉ D'ADMINISTRATION ET DE SERVICE

Date du plan : 2009-09-08

No du plan : RVQ1325A04

No du règlement : RVQ-1325

Mise en vigueur : _____

Préparé par : M.M.

Échelle : 1:10 000

Directeur
Service de l'aménagement du territoire