


**SERVICE DE L'AMÉNAGEMENT
DU TERRITOIRE
DIVISION DE L'URBANISME**

**RVQ-990 PLAN DIRECTEUR D'AMÉNAGEMENT ET DE DÉVELOPPEMENT
EXTRAIT DE LA CARTE 11 - DENSITÉ D'HABITATION**

Date du plan : 2008-10-24 No du plan : RVQ1422DH01
 No du règlement : R.V.Q.1422 Mise en vigueur : _____
 Préparé par : J.M. Échelle : 1:12 000

Directeur
Service de l'aménagement du territoire

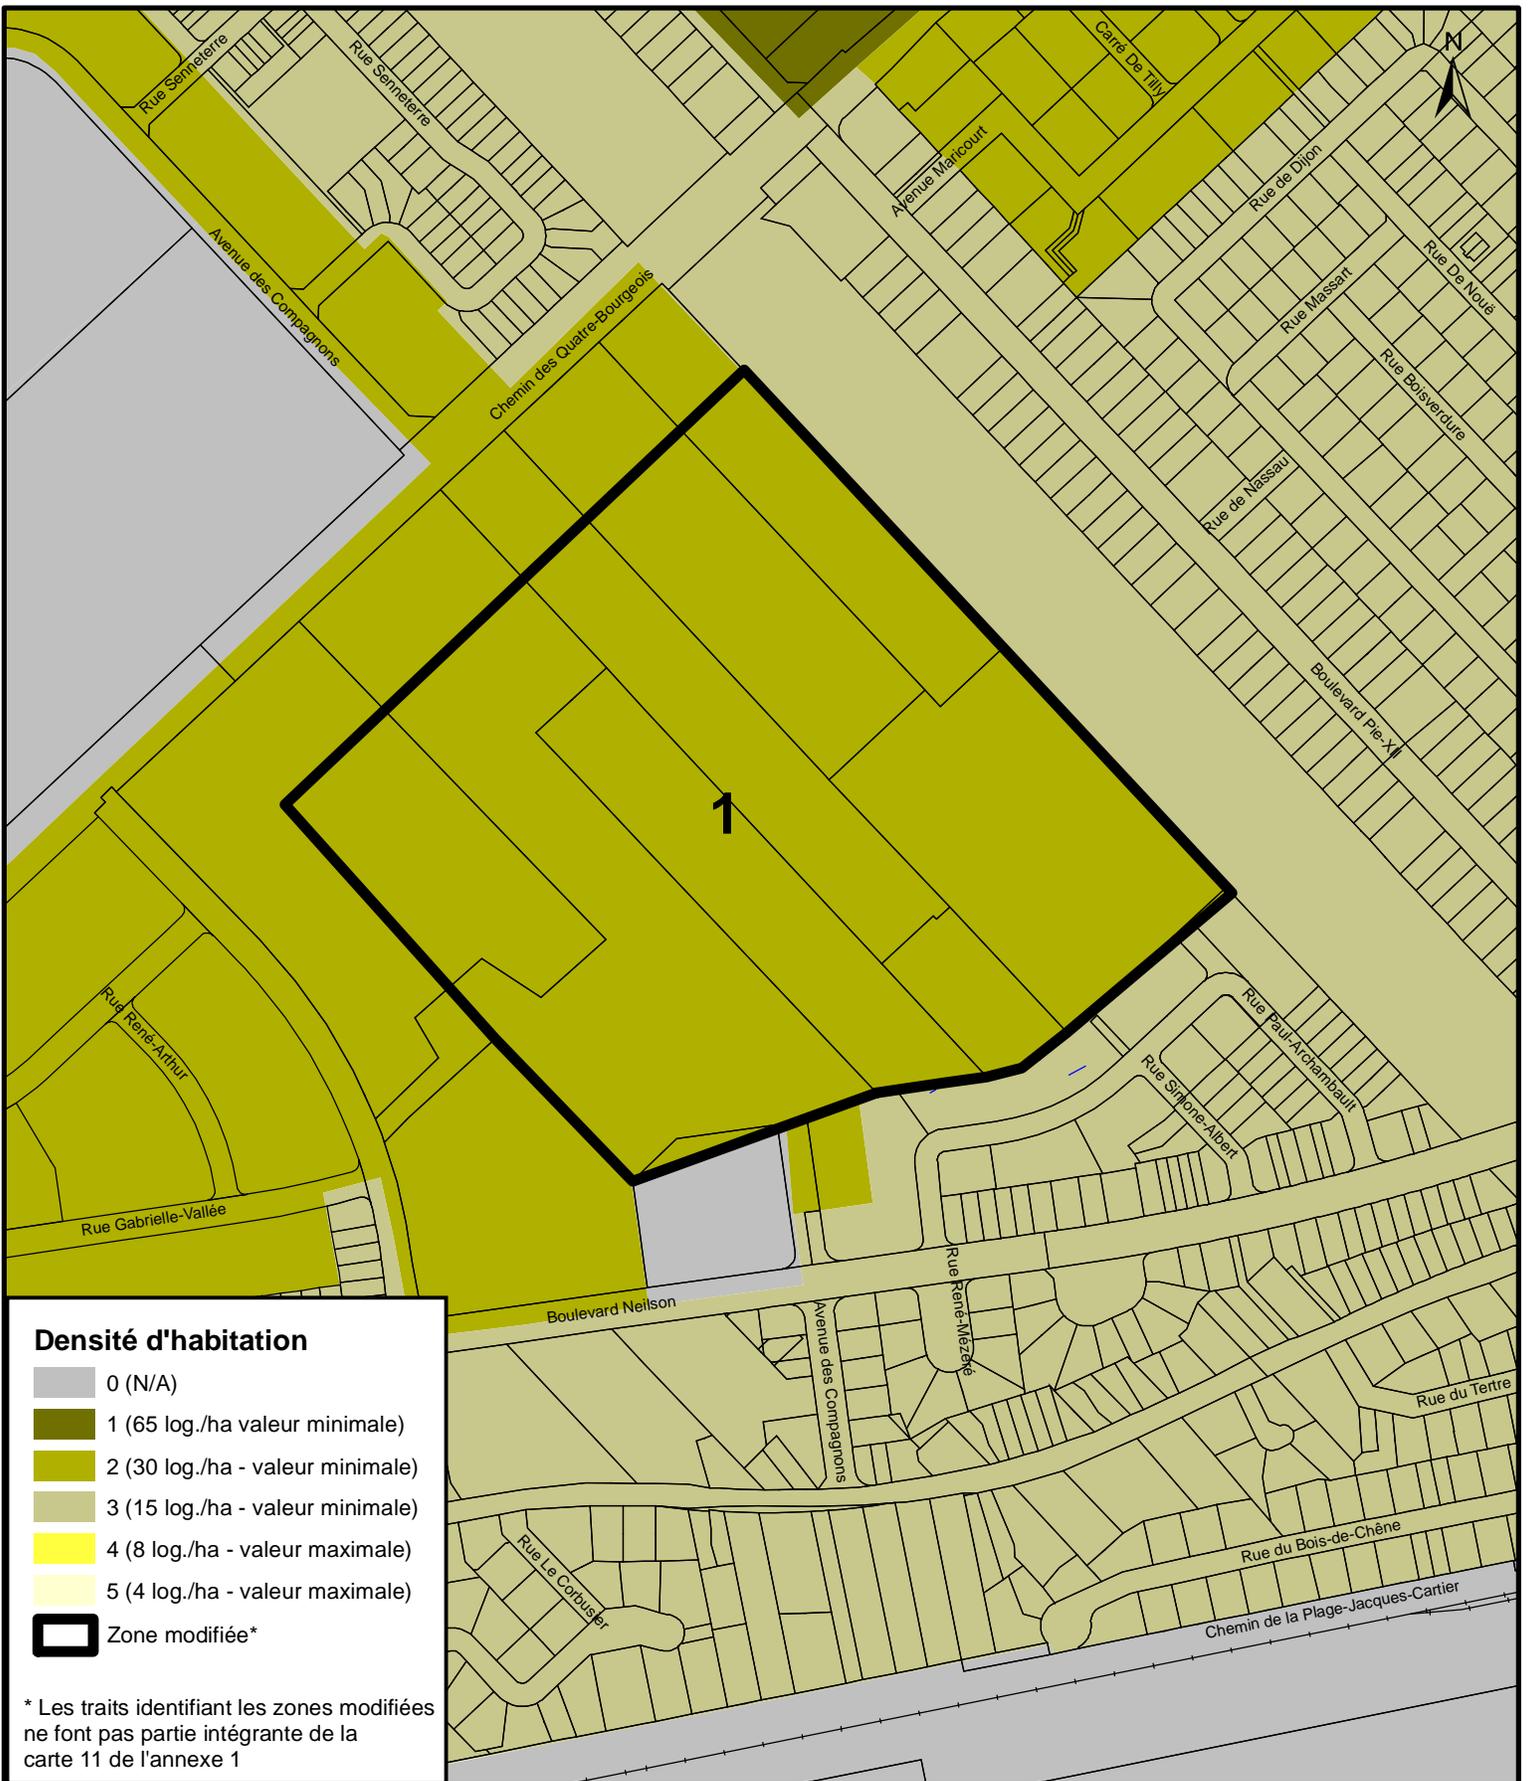


RVQ-990 PLAN DIRECTEUR D'AMÉNAGEMENT ET DE DÉVELOPPEMENT
 EXTRAIT DE LA CARTE 11 - DENSITÉ D'HABITATION

**SERVICE DE L'AMÉNAGEMENT
 DU TERRITOIRE
 DIVISION DE L'URBANISME**

Date du plan : 2008-10-24 No du plan : RVQ1422DH02
 No du règlement : R.V.Q.1422 Mise en vigueur : _____
 Préparé par : J.M. Échelle : 1:5 000

 Directeur
 Service de l'aménagement du territoire

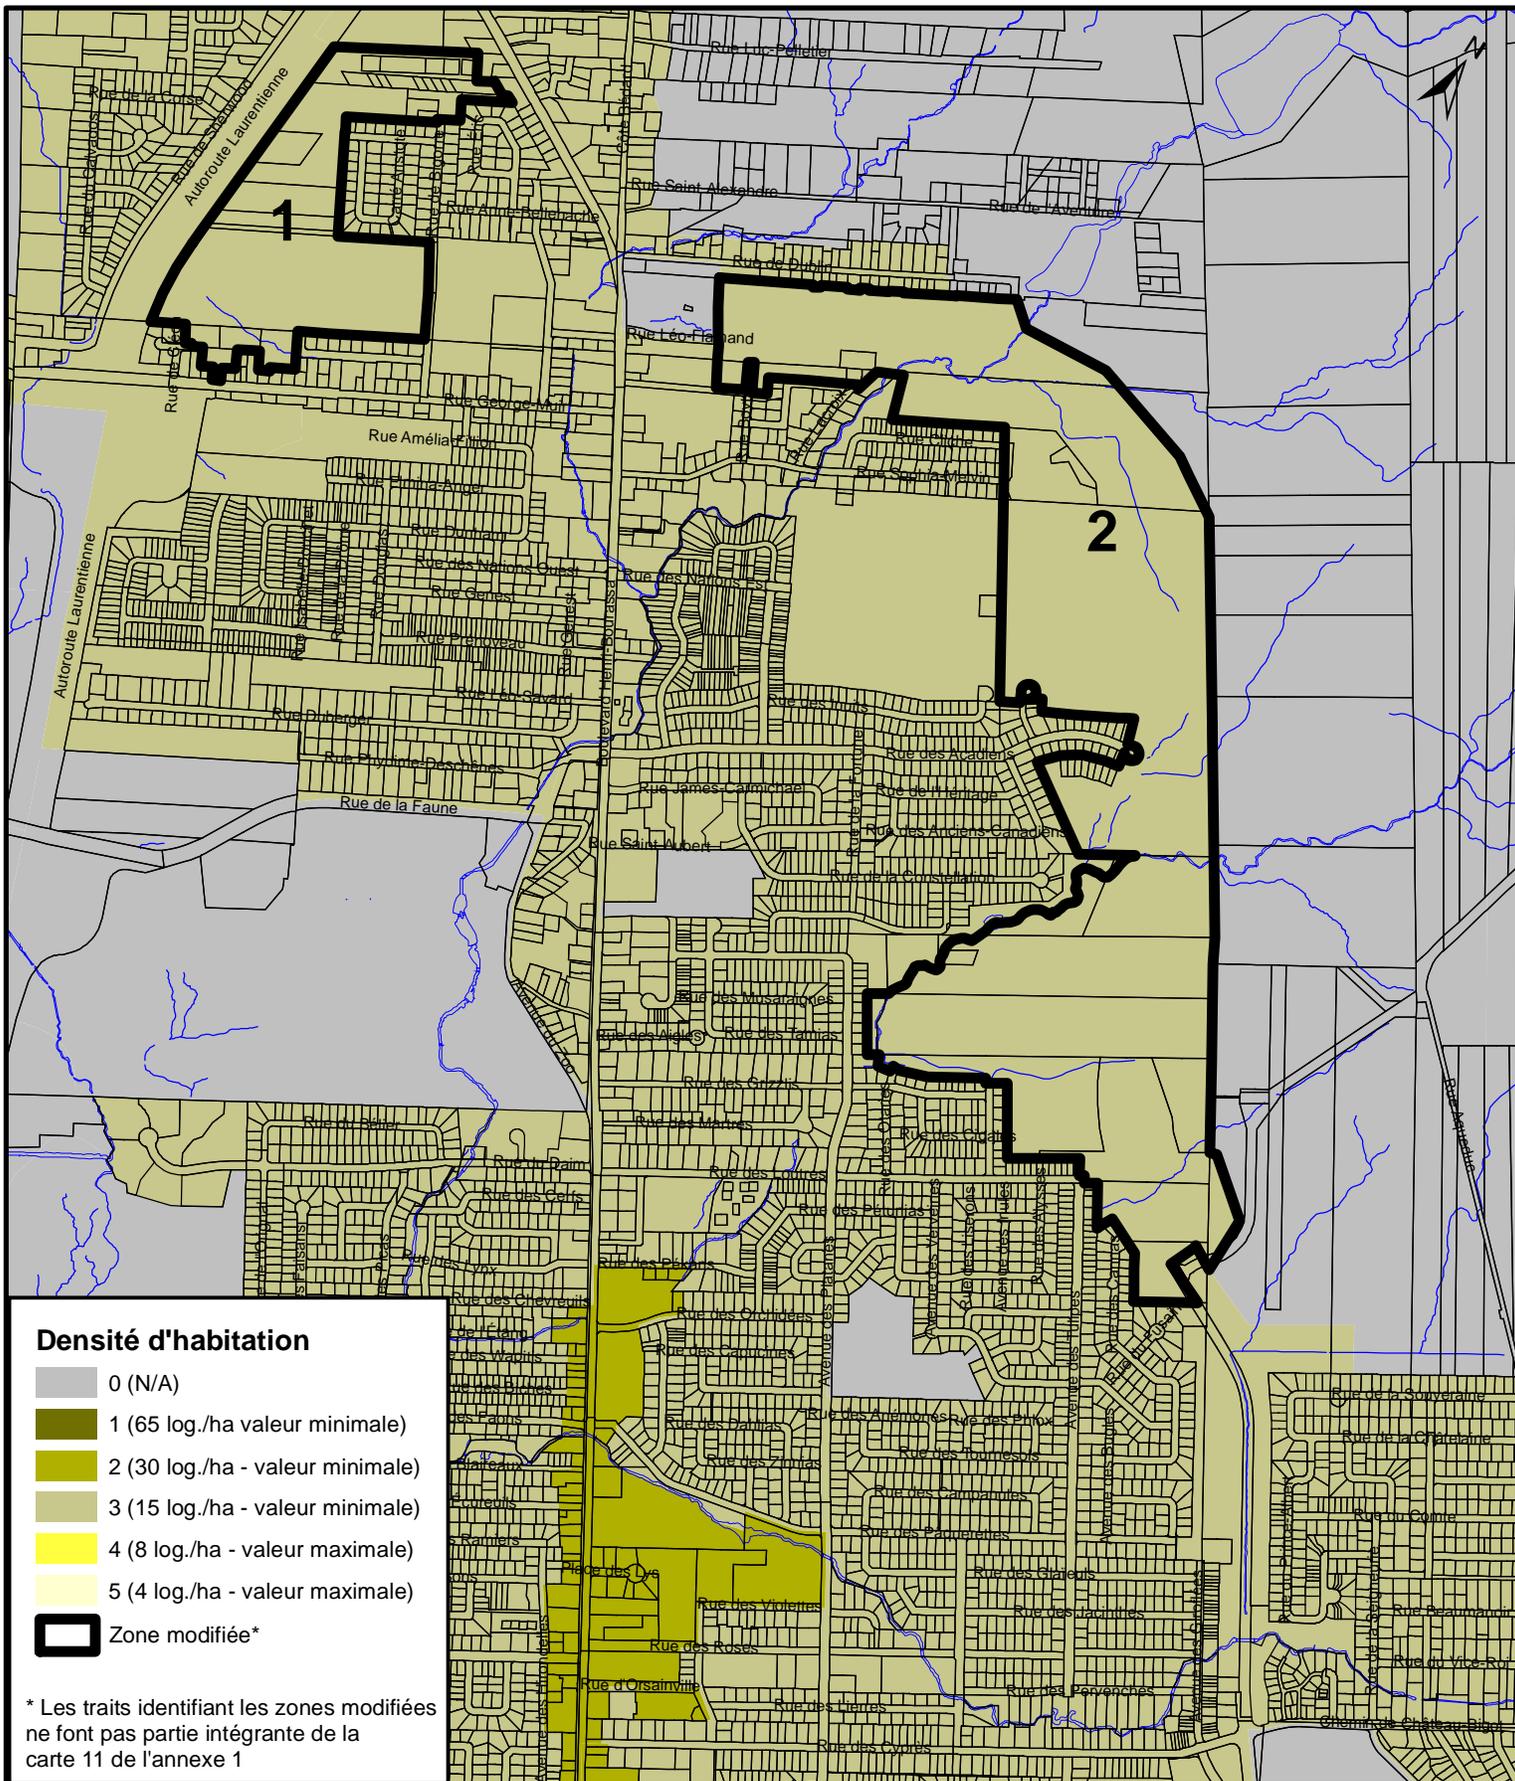


**SERVICE DE L'AMÉNAGEMENT
DU TERRITOIRE
DIVISION DE L'URBANISME**

RVQ-990 PLAN DIRECTEUR D'AMÉNAGEMENT ET DE DÉVELOPPEMENT
EXTRAIT DE LA CARTE 11 - DENSITÉ D'HABITATION

Date du plan : 2008-10-24 No du plan : RVQ1422DH03
 No du règlement : R.V.Q.1422 Mise en vigueur :
 Préparé par : J.M. Échelle : 1:15 000

Directeur
Service de l'aménagement du territoire

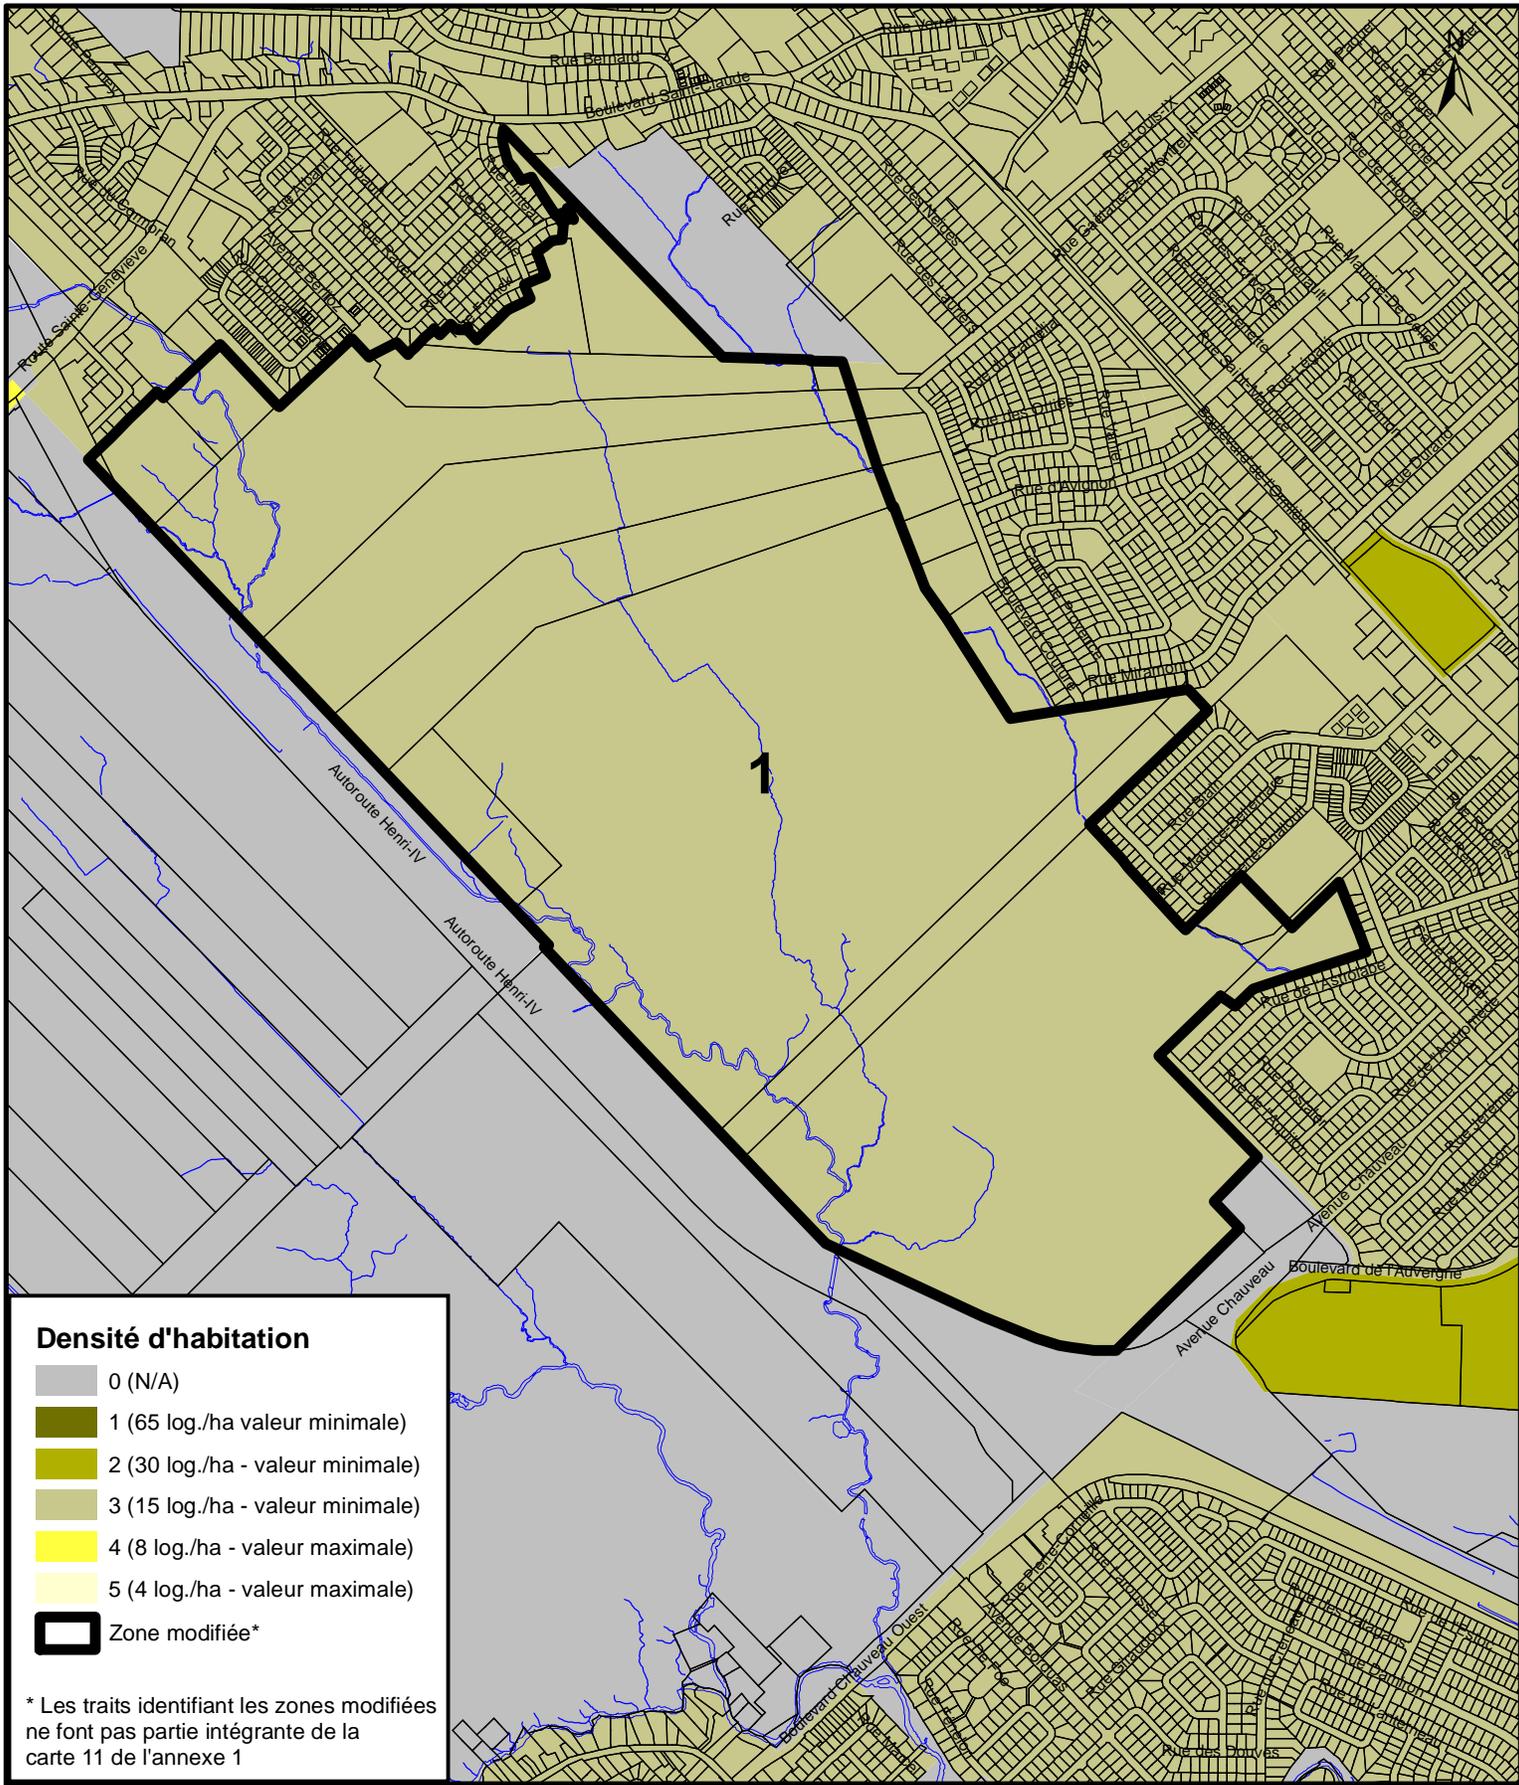

**SERVICE DE L'AMÉNAGEMENT
DU TERRITOIRE
DIVISION DE L'URBANISME**

**RVQ-990 PLAN DIRECTEUR D'AMÉNAGEMENT ET DE DÉVELOPPEMENT
EXTRAIT DE LA CARTE 11 - DENSITÉ D'HABITATION**


Date du plan : 2008-10-24 No du plan : RVQ1422DH04
 No du règlement : R.V.Q.1422 Mise en vigueur : _____
 Préparé par : J.M. Échelle : 1:15 000

 Directeur
 Service de l'aménagement du territoire

Densité d'habitation

- 0 (N/A)
- 1 (65 log./ha valeur minimale)
- 2 (30 log./ha - valeur minimale)
- 3 (15 log./ha - valeur minimale)
- 4 (8 log./ha - valeur maximale)
- 5 (4 log./ha - valeur maximale)
- Zone modifiée*

* Les traits identifiant les zones modifiées ne font pas partie intégrante de la carte 11 de l'annexe 1

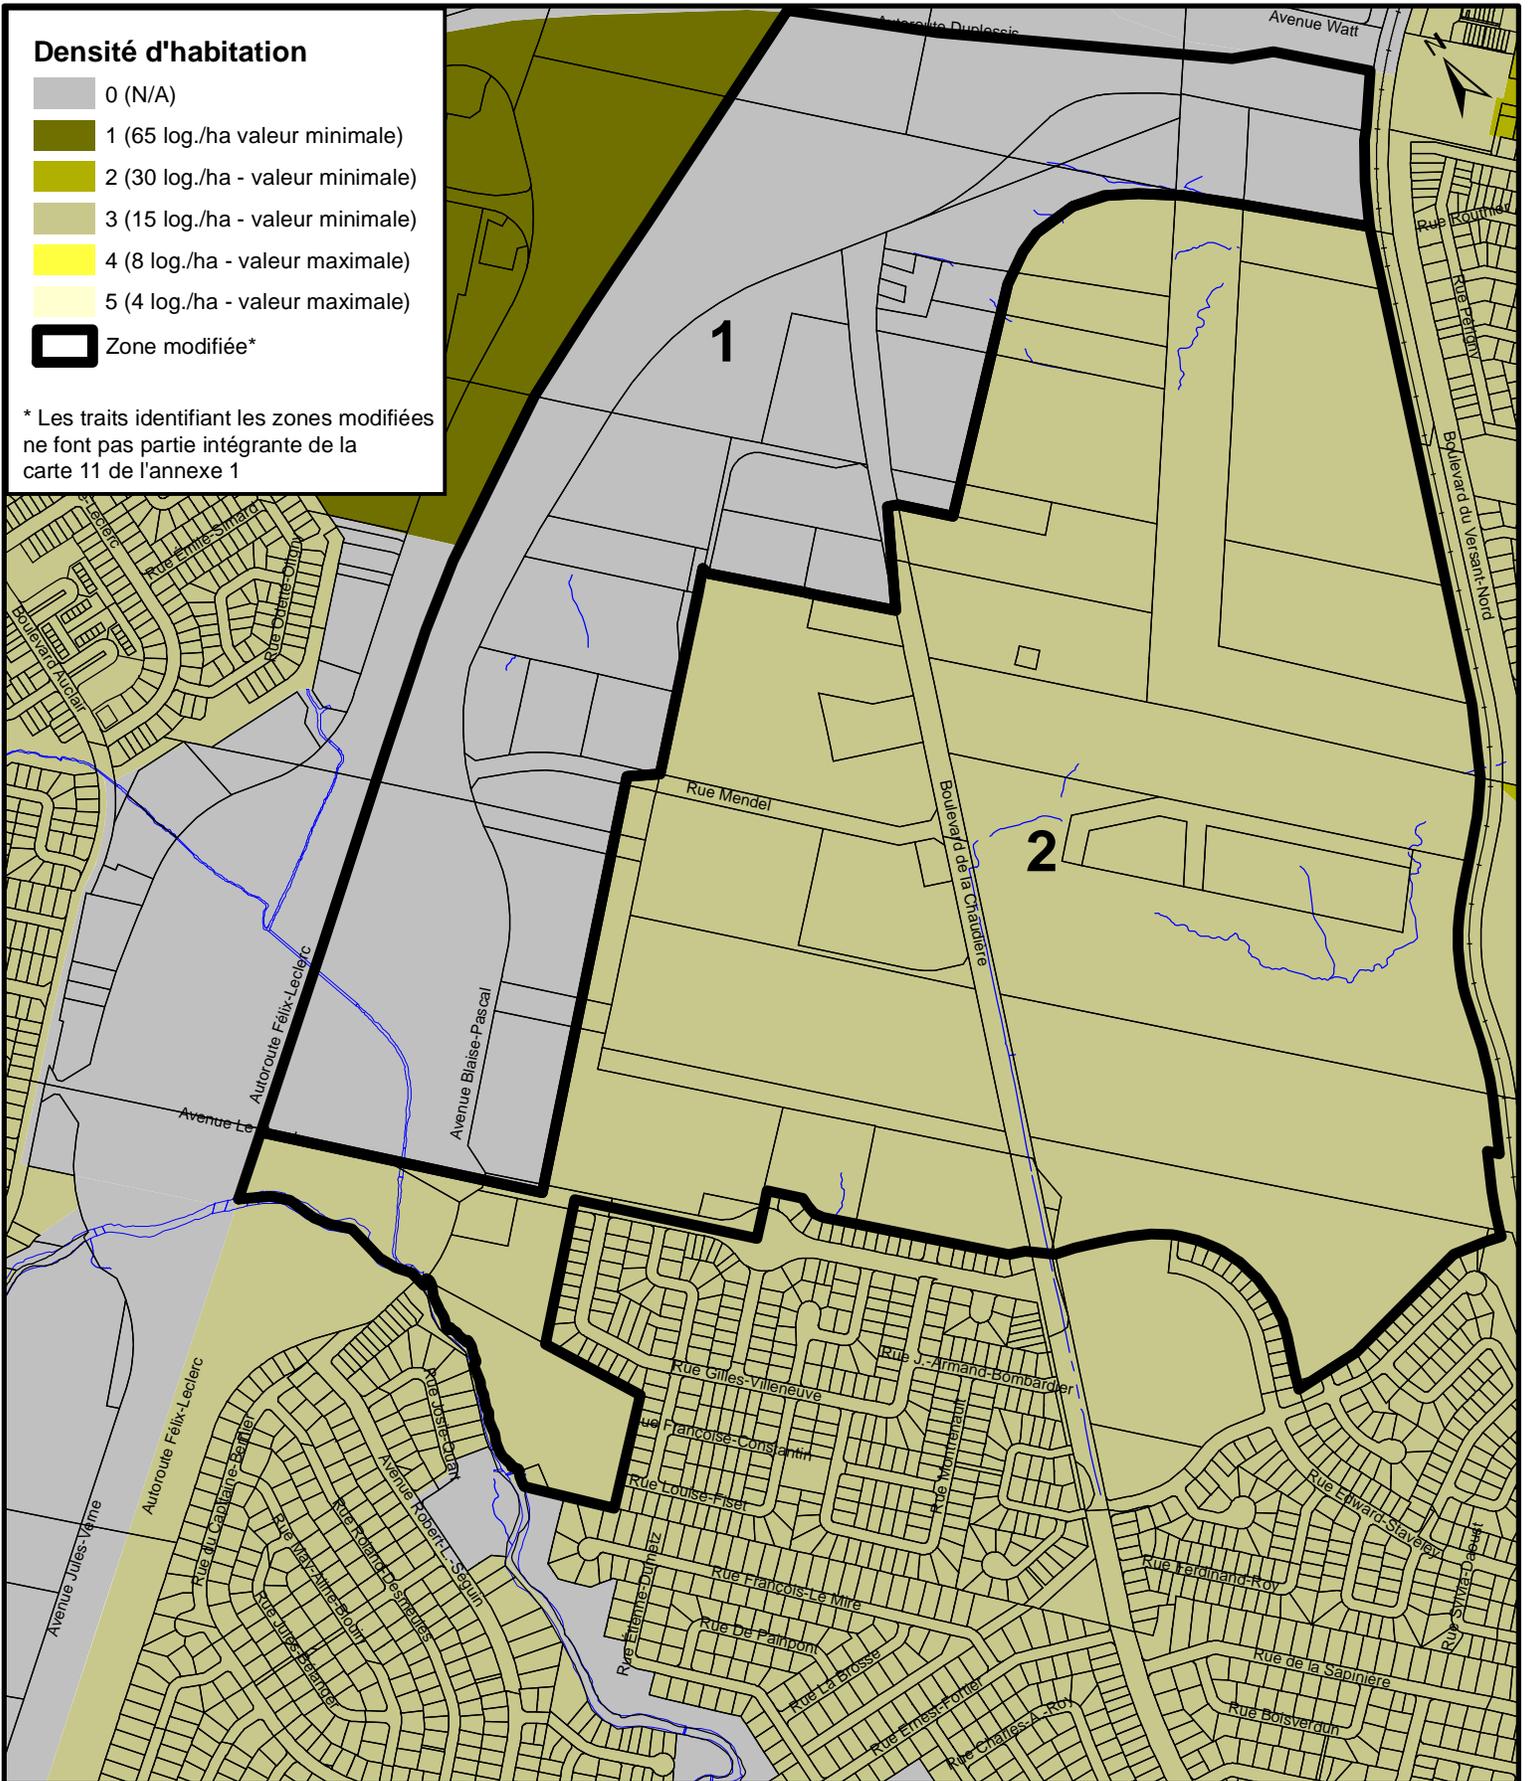

**SERVICE DE L'AMÉNAGEMENT
DU TERRITOIRE
DIVISION DE L'URBANISME**

RVQ-990 PLAN DIRECTEUR D'AMÉNAGEMENT ET DE DÉVELOPPEMENT EXTRAIT DE LA CARTE 11 - DENSITÉ D'HABITATION

Date du plan :	<u>2008-10-24</u>	No du plan :	<u>RVQ1422DH05</u>
No du règlement :	<u>R.V.Q.1422</u>	Mise en vigueur :	_____
Préparé par :	<u>J.M.</u>	Échelle :	<u>1:10 000</u>

Directeur
Service de l'aménagement du territoire