


**SERVICE DE L'AMÉNAGEMENT  
DU TERRITOIRE  
DIVISION DE L'URBANISME**

**RVQ-990 PLAN DIRECTEUR D'AMÉNAGEMENT ET DE DÉVELOPPEMENT**  
EXTRAIT DE LA CARTE 12 - DENSITÉ DE COMMERCE DE VENTE AU DÉTAIL

Date du plan :	2008-10-24	No du plan :	RVQ1422DCVD01
No du règlement :	R.V.Q.1422	Mise en vigueur :	
Préparé par :	J.M.	Échelle :	1:12 000

Directeur  
Service de l'aménagement du territoire

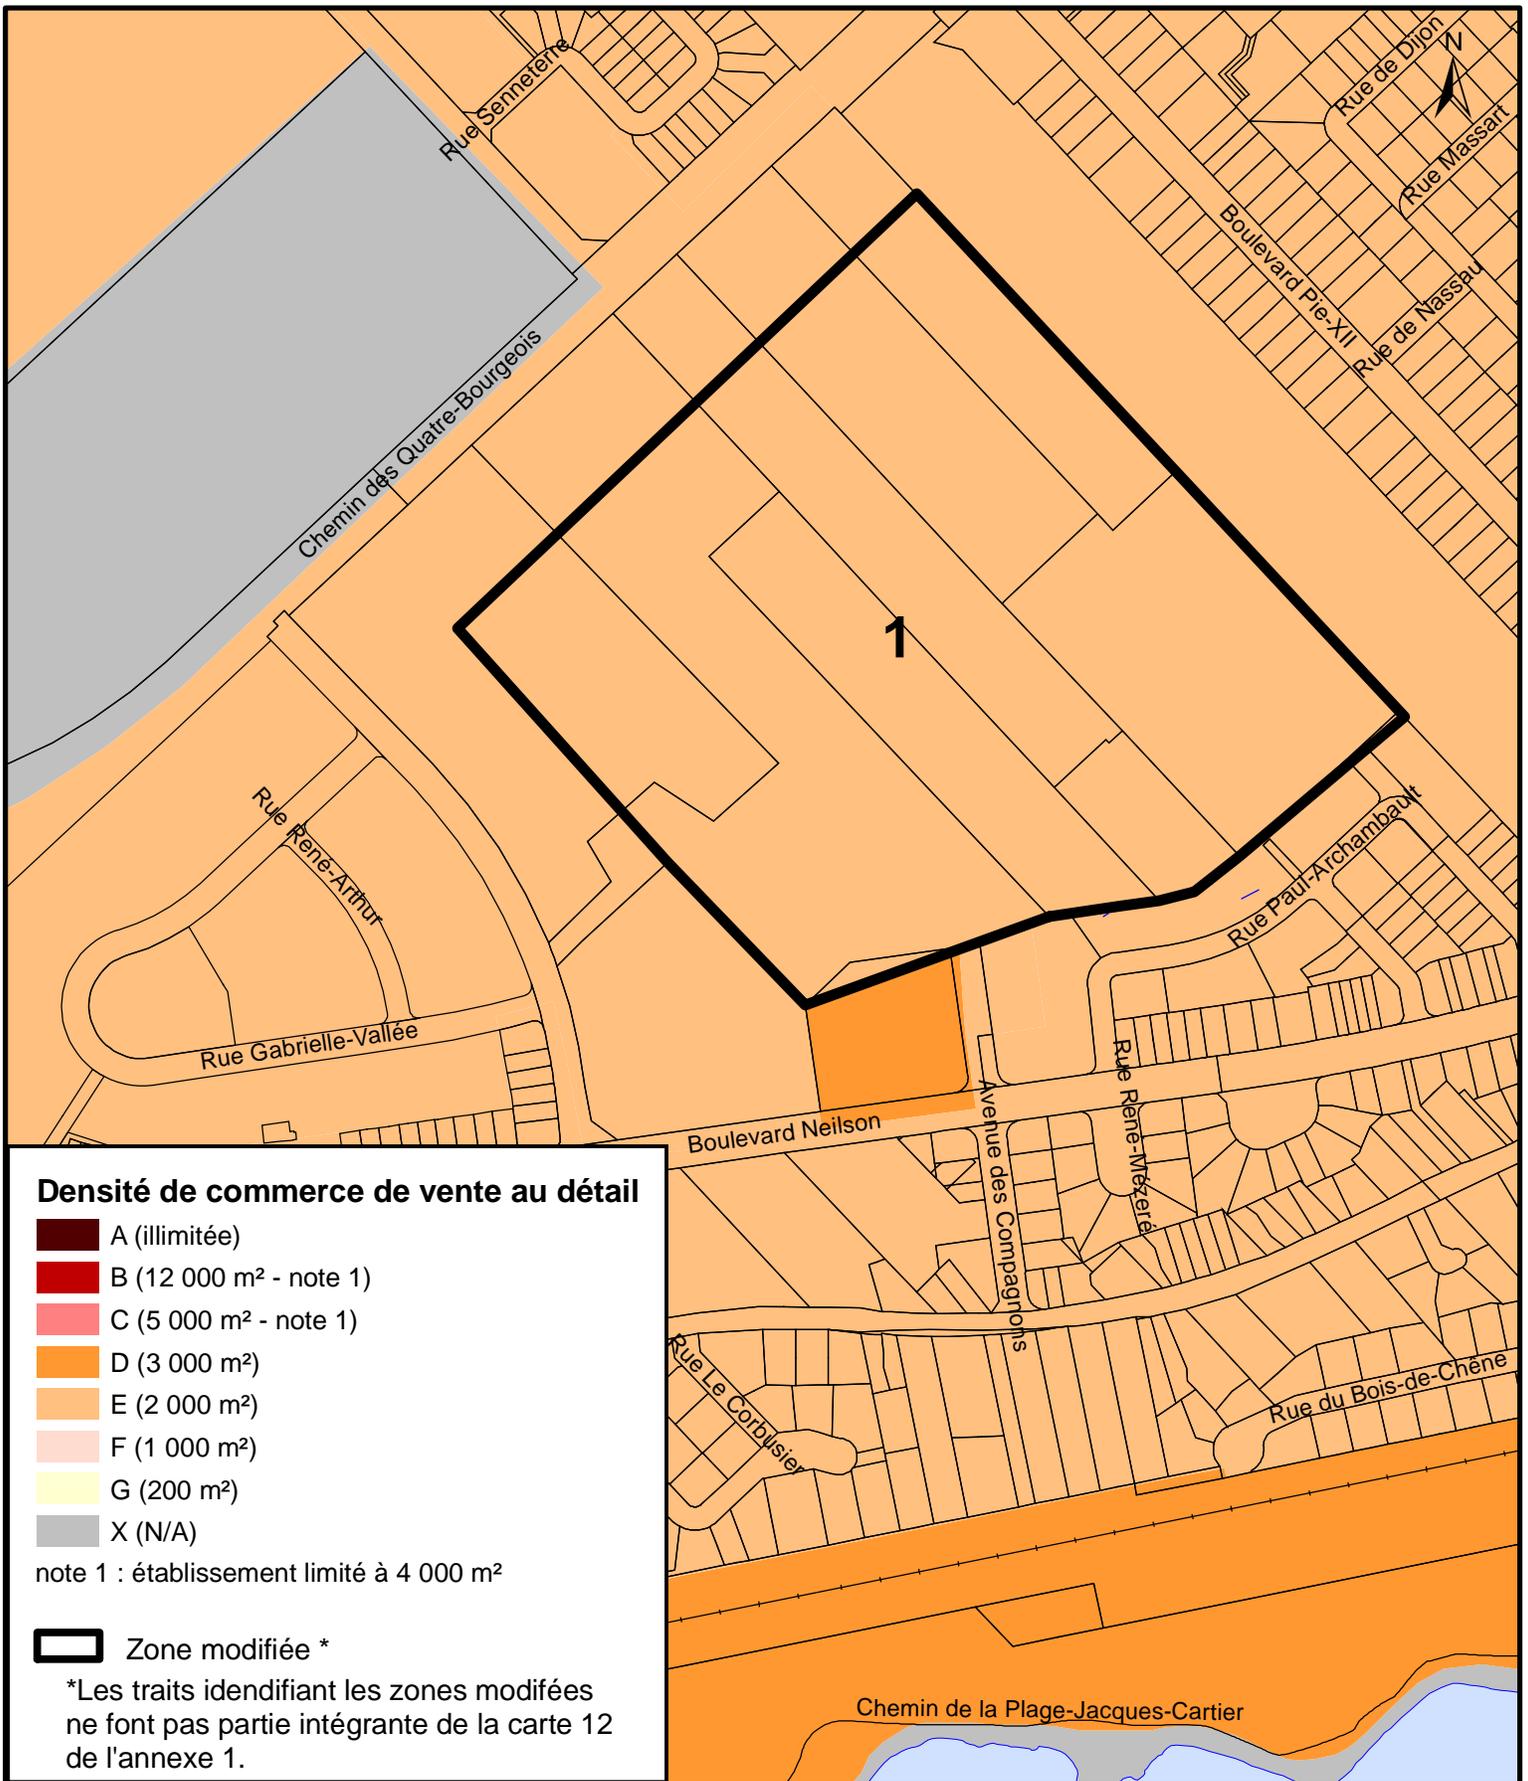

### Densité de commerce de vente au détail

- A (illimitée)
- B (12 000 m<sup>2</sup> - note 1)
- C (5 000 m<sup>2</sup> - note 1)
- D (3 000 m<sup>2</sup>)
- E (2 000 m<sup>2</sup>)
- F (1 000 m<sup>2</sup>)
- G (200 m<sup>2</sup>)
- X (N/A)

note 1 : établissement limité à 4 000 m<sup>2</sup>

Zone modifiée \*

\*Les traits identifiant les zones modifiées ne font pas partie intégrante de la carte 12 de l'annexe 1.




### RVQ-990 PLAN DIRECTEUR D'AMÉNAGEMENT ET DE DÉVELOPPEMENT EXTRAIT DE LA CARTE 12 - DENSITÉ DE COMMERCE DE VENTE AU DÉTAIL

**SERVICE DE L'AMÉNAGEMENT  
DU TERRITOIRE  
DIVISION DE L'URBANISME**

Date du plan : 2008-10-24 No du plan : RVQ1422DCVD02  
No du règlement : R.V.Q.1422 Mise en vigueur : \_\_\_\_\_  
Préparé par : J.M. Échelle : 1:5 000

\_\_\_\_\_  
Directeur  
Service de l'aménagement du territoire

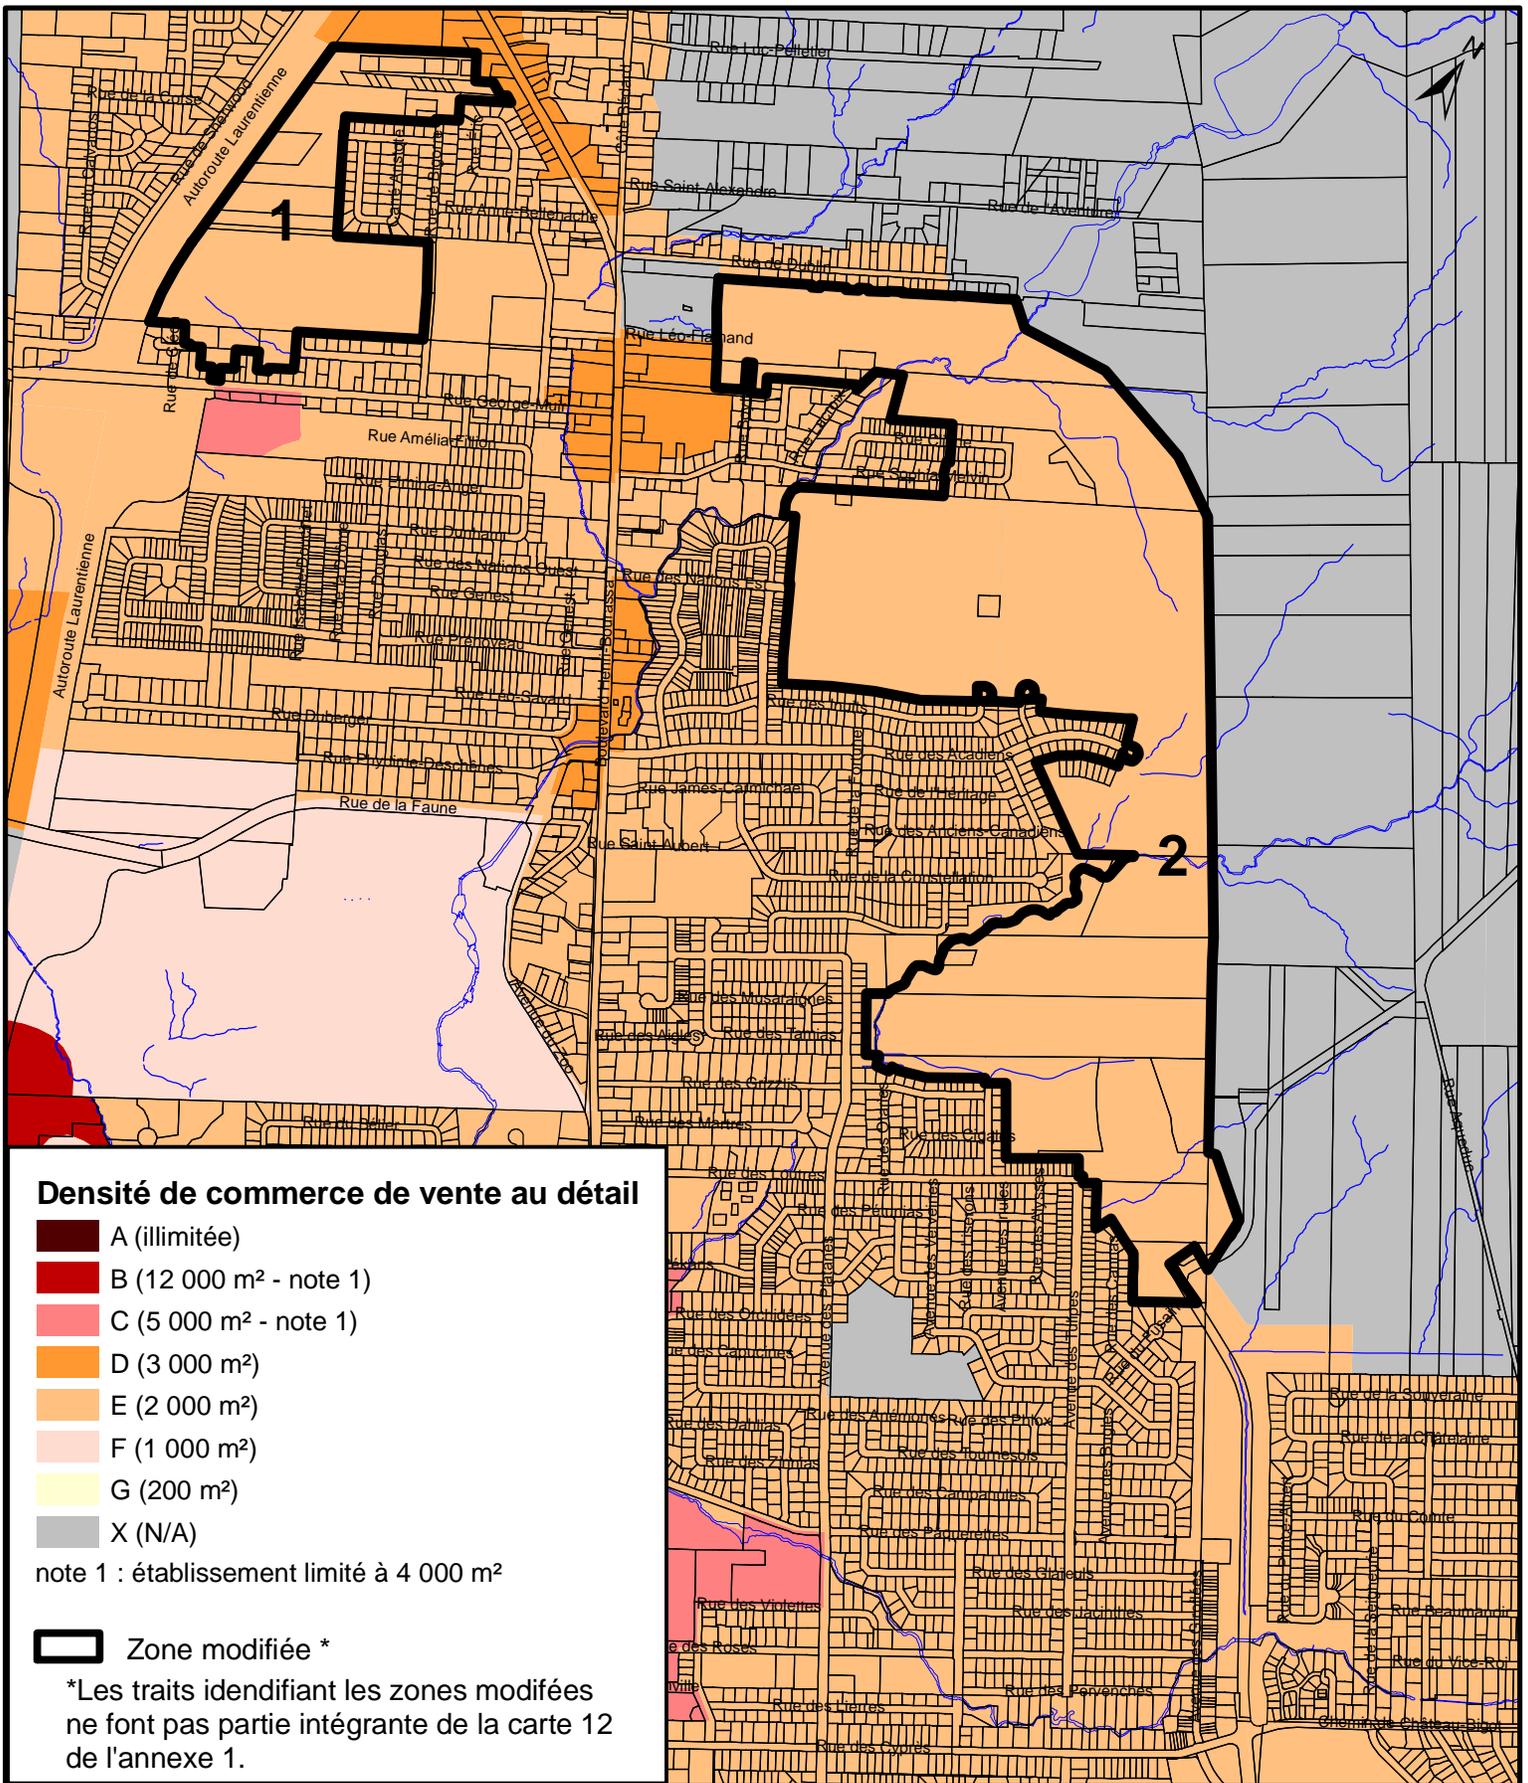


**SERVICE DE L'AMÉNAGEMENT  
DU TERRITOIRE  
DIVISION DE L'URBANISME**

**RVQ-990 PLAN DIRECTEUR D'AMÉNAGEMENT ET DE DÉVELOPPEMENT  
EXTRAIT DE LA CARTE 12 - DENSITÉ DE COMMERCE DE VENTE AU DÉTAIL**

Date du plan :	2008-10-24	No du plan :	RVQ1422DCVD03
No du règlement :	R.V.Q.1422	Mise en vigueur :	
Préparé par :	J.M.	Échelle :	1:15 000

\_\_\_\_\_  
 Directeur  
 Service de l'aménagement du territoire

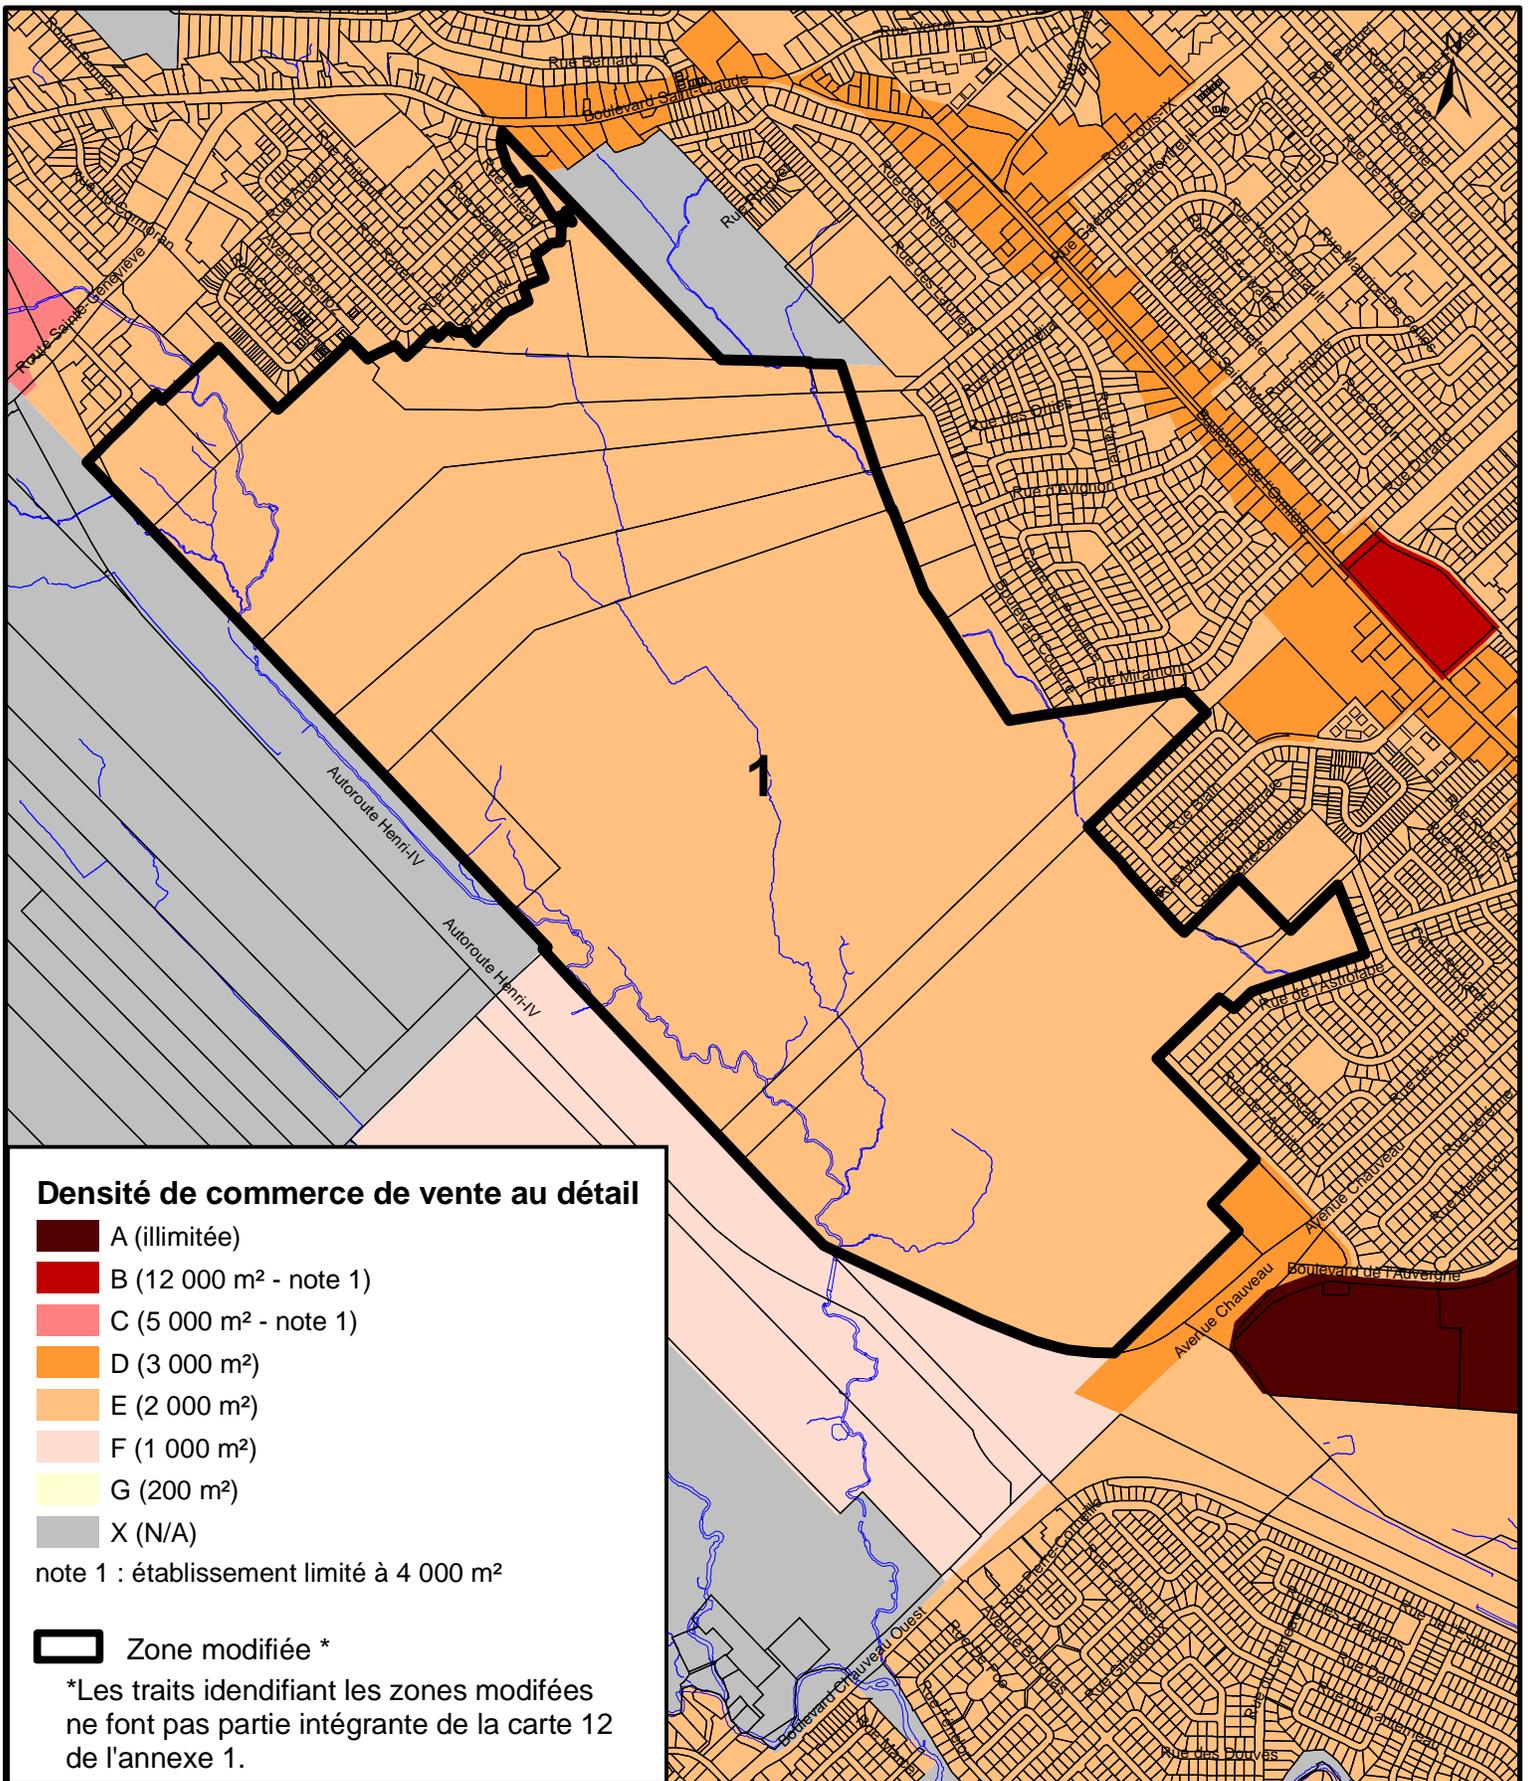

**Densité de commerce de vente au détail**

- A (illimitée)
- B (12 000 m<sup>2</sup> - note 1)
- C (5 000 m<sup>2</sup> - note 1)
- D (3 000 m<sup>2</sup>)
- E (2 000 m<sup>2</sup>)
- F (1 000 m<sup>2</sup>)
- G (200 m<sup>2</sup>)
- X (N/A)

note 1 : établissement limité à 4 000 m<sup>2</sup>

Zone modifiée \*

\*Les traits identifiant les zones modifiées ne font pas partie intégrante de la carte 12 de l'annexe 1.



**RVQ-990 PLAN DIRECTEUR D'AMÉNAGEMENT ET DE DÉVELOPPEMENT**  
 EXTRAIT DE LA CARTE 12 - DENSITÉ DE COMMERCE DE VENTE AU DÉTAIL

Date du plan :	2008-10-24	No du plan :	RVQ1422DCVD04
No du règlement :	R.V.Q.1422	Mise en vigueur :	
Préparé par :	J.M.	Échelle :	1:15 000

**SERVICE DE L'AMÉNAGEMENT  
 DU TERRITOIRE  
 DIVISION DE L'URBANISME**

\_\_\_\_\_  
 Directeur  
 Service de l'aménagement du territoire

