


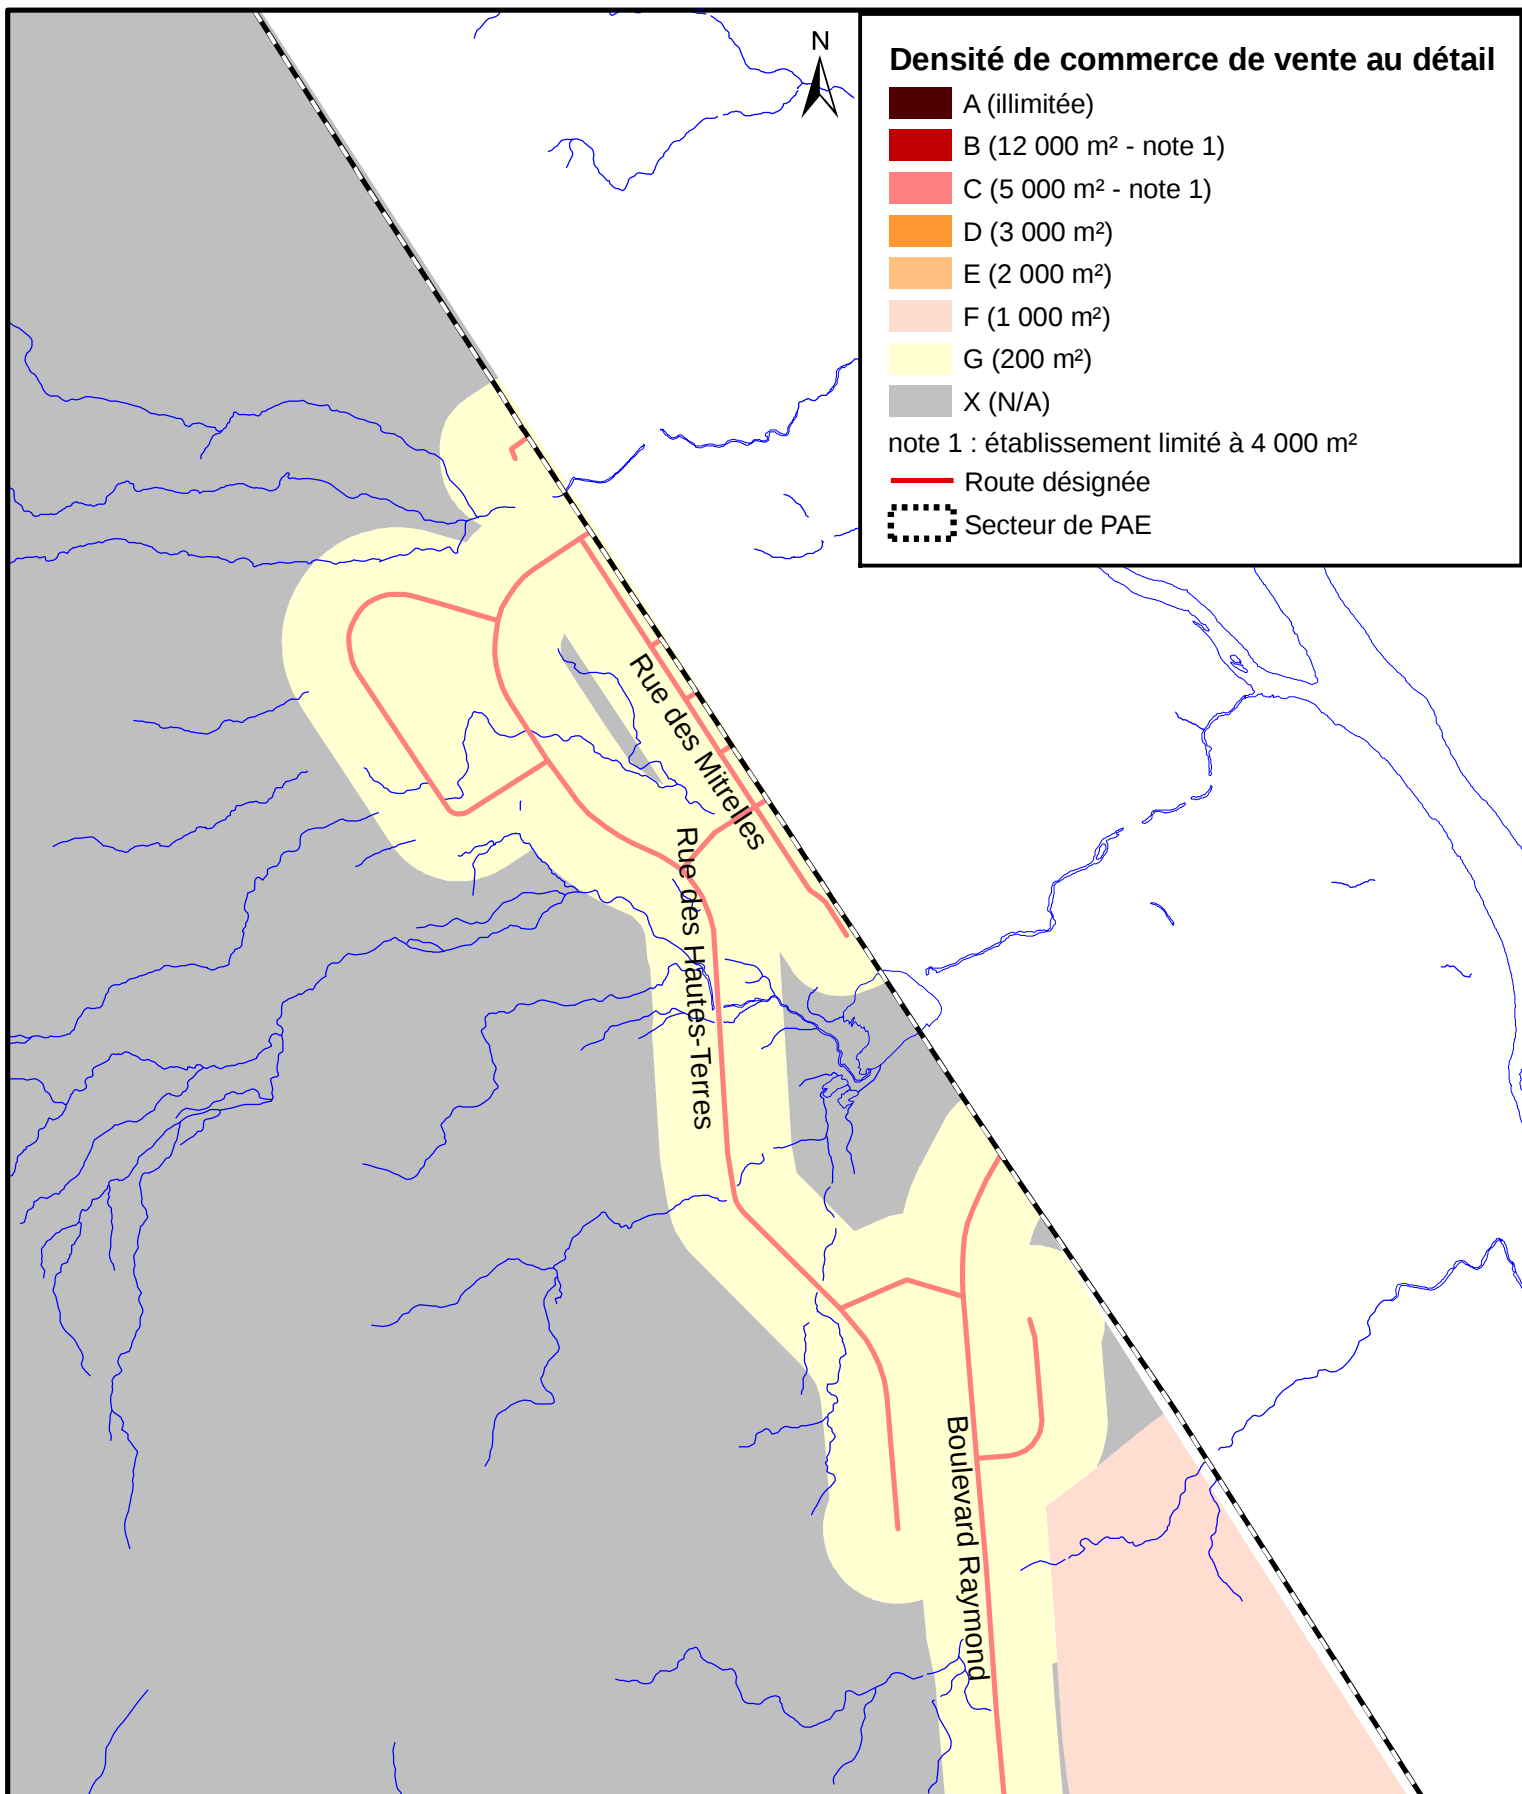

RVQ-990 PLAN DIRECTEUR D'AMÉNAGEMENT ET DE DÉVELOPPEMENT
EXTRAIT DE LA CARTE 12 - DENSITÉ DE COMMERCE DE VENTE AU DÉTAIL

**SERVICE DE L'AMÉNAGEMENT
DU TERRITOIRE
DIVISION DE L'URBANISME**

Date du plan : 2009-04-22

No du plan : RVQ1524A03

No du règlement : RVQ-1524

Mise en vigueur :

Préparé par : M.M.

Échelle : 1:9 000

Directeur
Service de l'aménagement du territoire