


Légende


Recul des plans de la façade

- Plan A
- Plan B
- Plan C
- Plan D
- Plan E
- Plan F

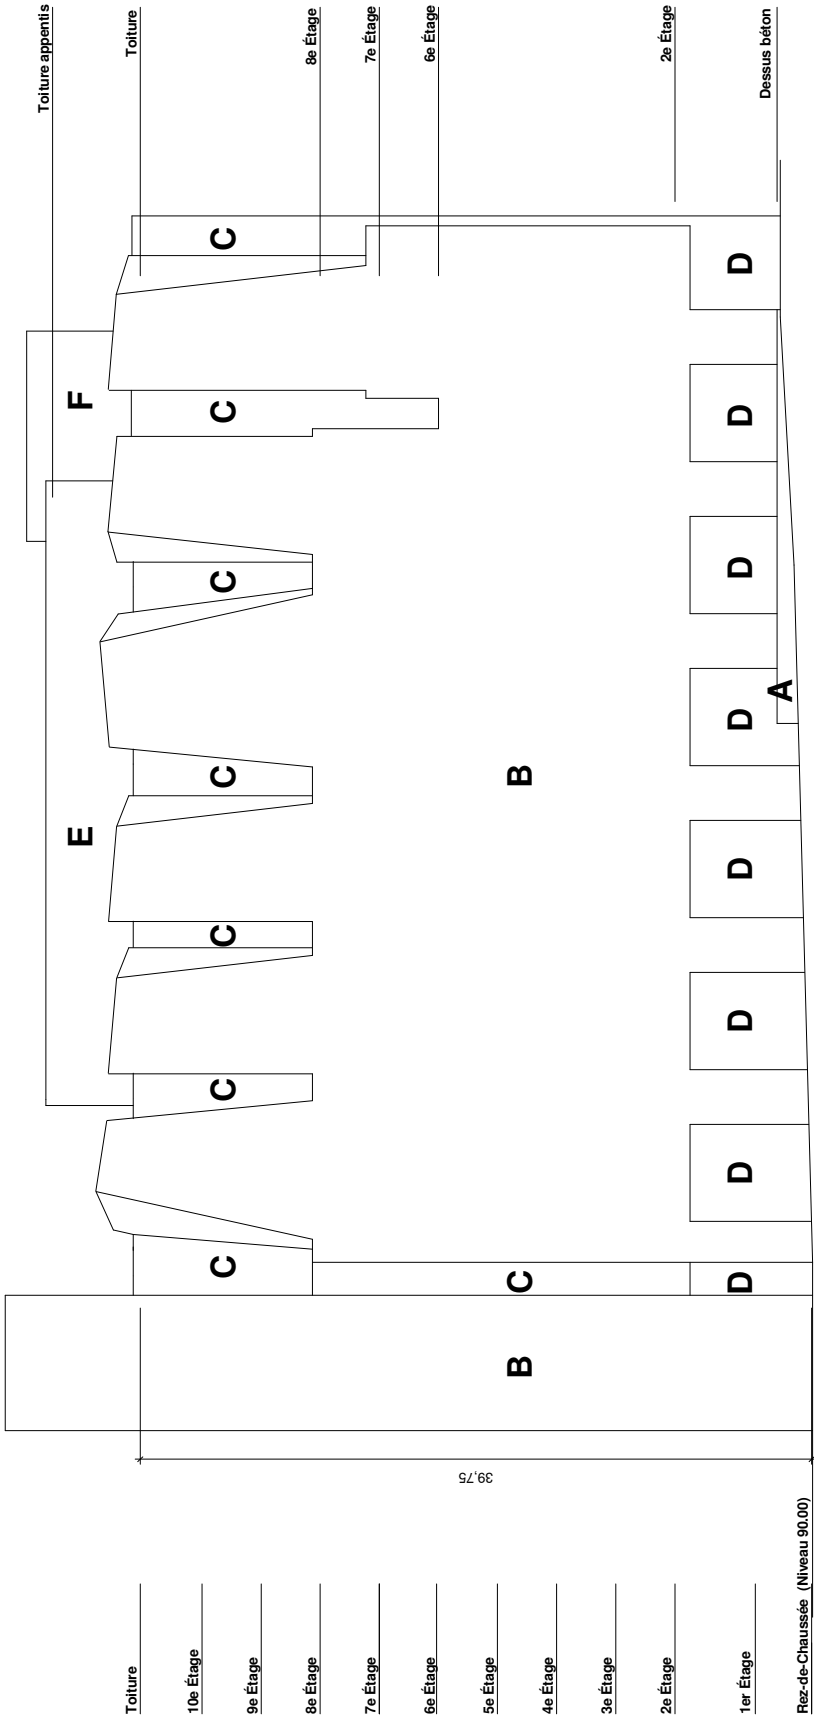

1A- ÉLÉVATION ST-AMABLE (recul des plans)


Projet: Siège social de La Capitale Mutuelle de l'administration publique  
Lemay associés, Hudon Julien associés, Hanganu architectes

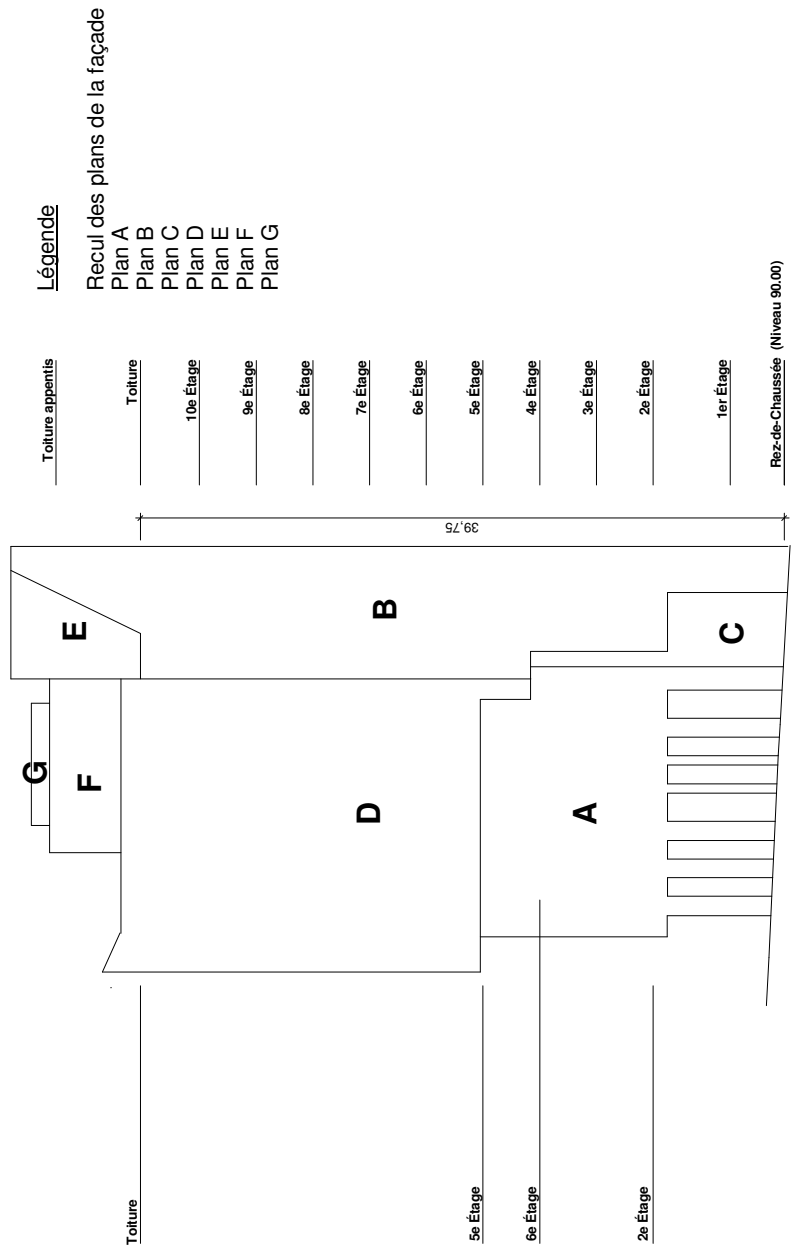

2A- ÉLEVATION D'ARTIGNY (recul des plans)  
Projet: Siège social de La Capitale Mutuelle de l'administration publique  
Lemay associés, Hudon Julien associés, Hanganu architectes

Légende

- Recul des plans de la façade  
Plan A  
Plan B  
Plan C  
Plan D  
Plan E  
Plan F  
Plan G

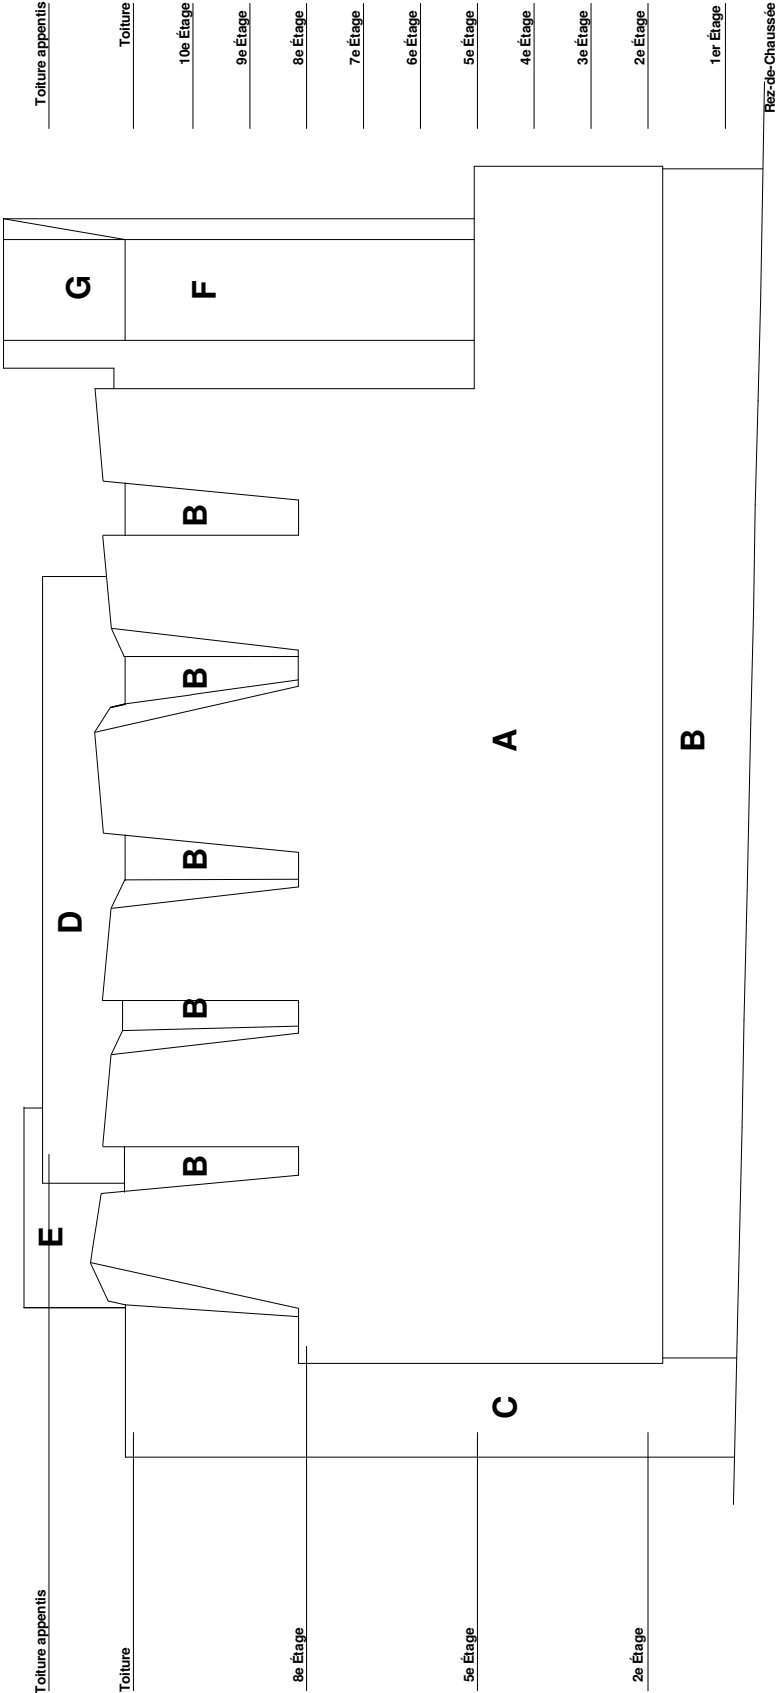

3A- ÉLEVATION RUELE BLAICKLOCK (recul des plans)  
Projet: Siège social de La Capitale Mutuelle de l'administration publique  
Lemay associés, Hudon Julien associés, Hanganu architectes