



Légende des matériaux

- 1- Maçonnerie avec fenêtres et éléments de métal
- 2- Verre et métal
- 3- Revêtement métallique

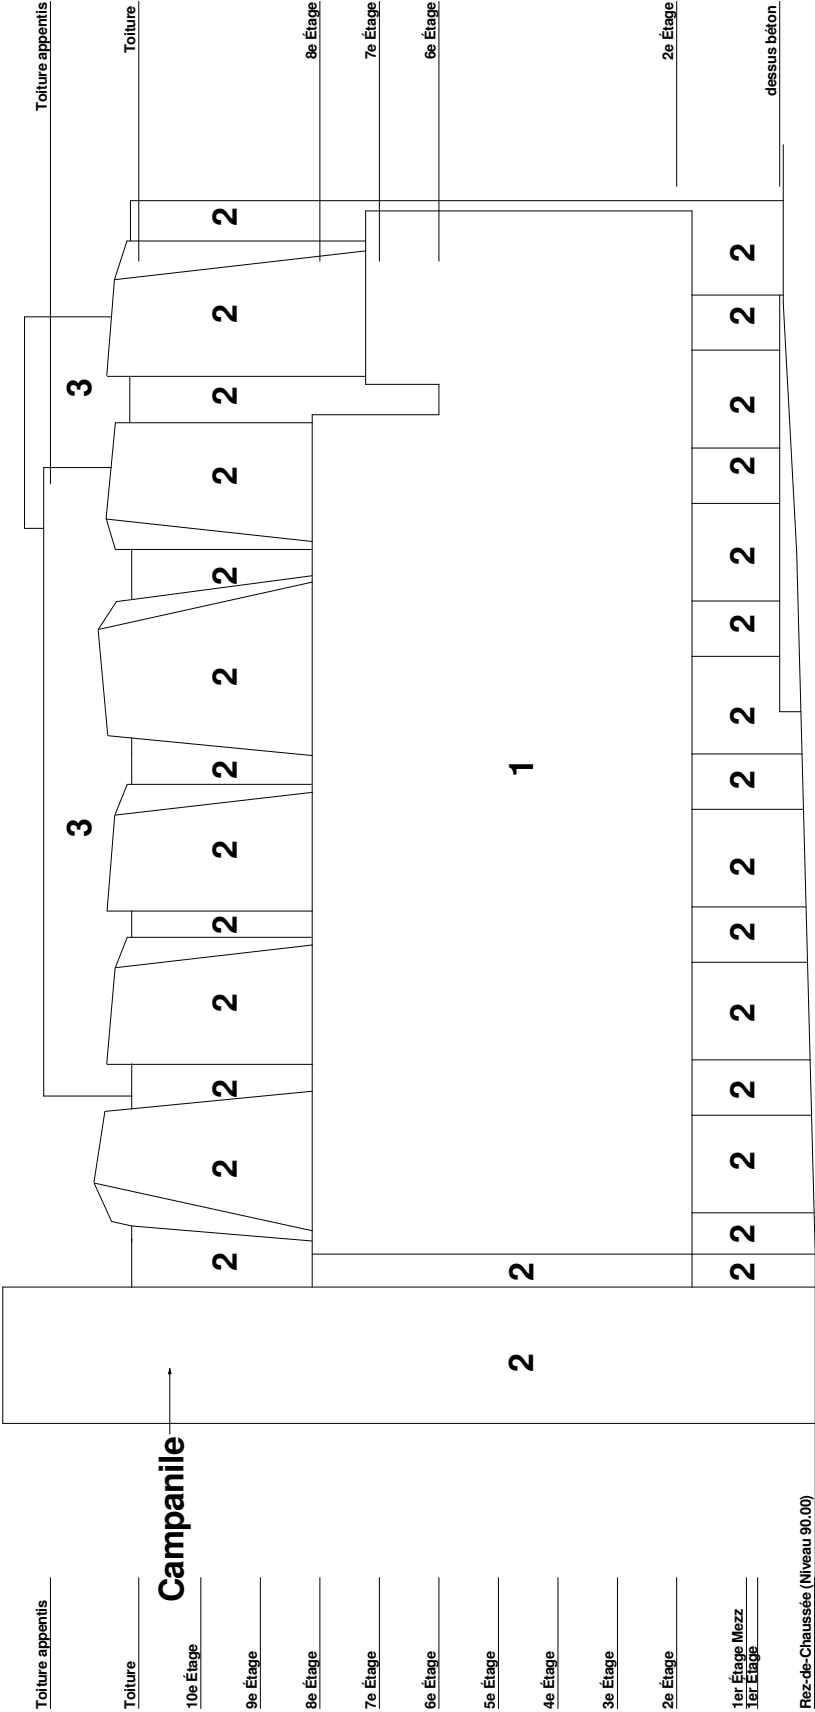

1B- ÉLÉVATION ST-AMABLE (matériaux)
Projet: Siège social de La Capitale Mutuelle de l'administration publique
Lemay associés, Hudon Julien associés, Hanganu architectes

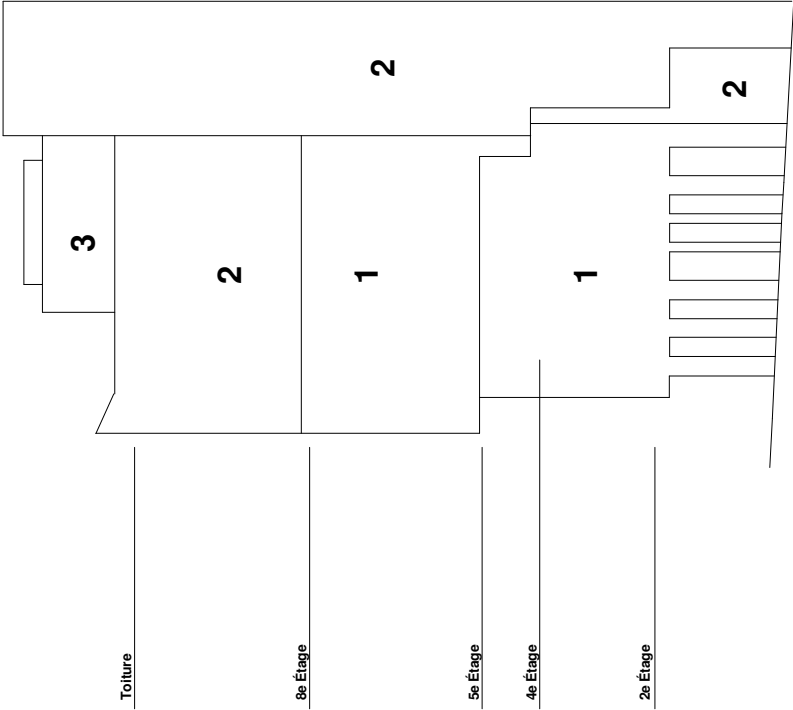

Légende des matériaux

- 1- Maçonnerie avec fenêtres et éléments de métal
- 2- Verre et métal
- 3- Revêtement métallique

Toiture appentis

Toiture

10e Étage

9e Étage

8e Étage

7e Étage

6e Étage

5e Étage

4e Étage

3e Étage

2e Étage

1er Étage Mezz
1er Étage


Rez-de-Chaussée (Niveau 90.00)

2B- ÉLÉVATION D'ARTIGNY (matériaux)

Projet: Siège social de La Capitale Mutuelle de l'administration publique
Lemay associés, Hudon Julien associés, Hanganu architectes

Légende des matériaux

- 1- Maçonnerie avec fenêtres et éléments de métal
- 2- Verre et métal
- 3- Revêtement métallique

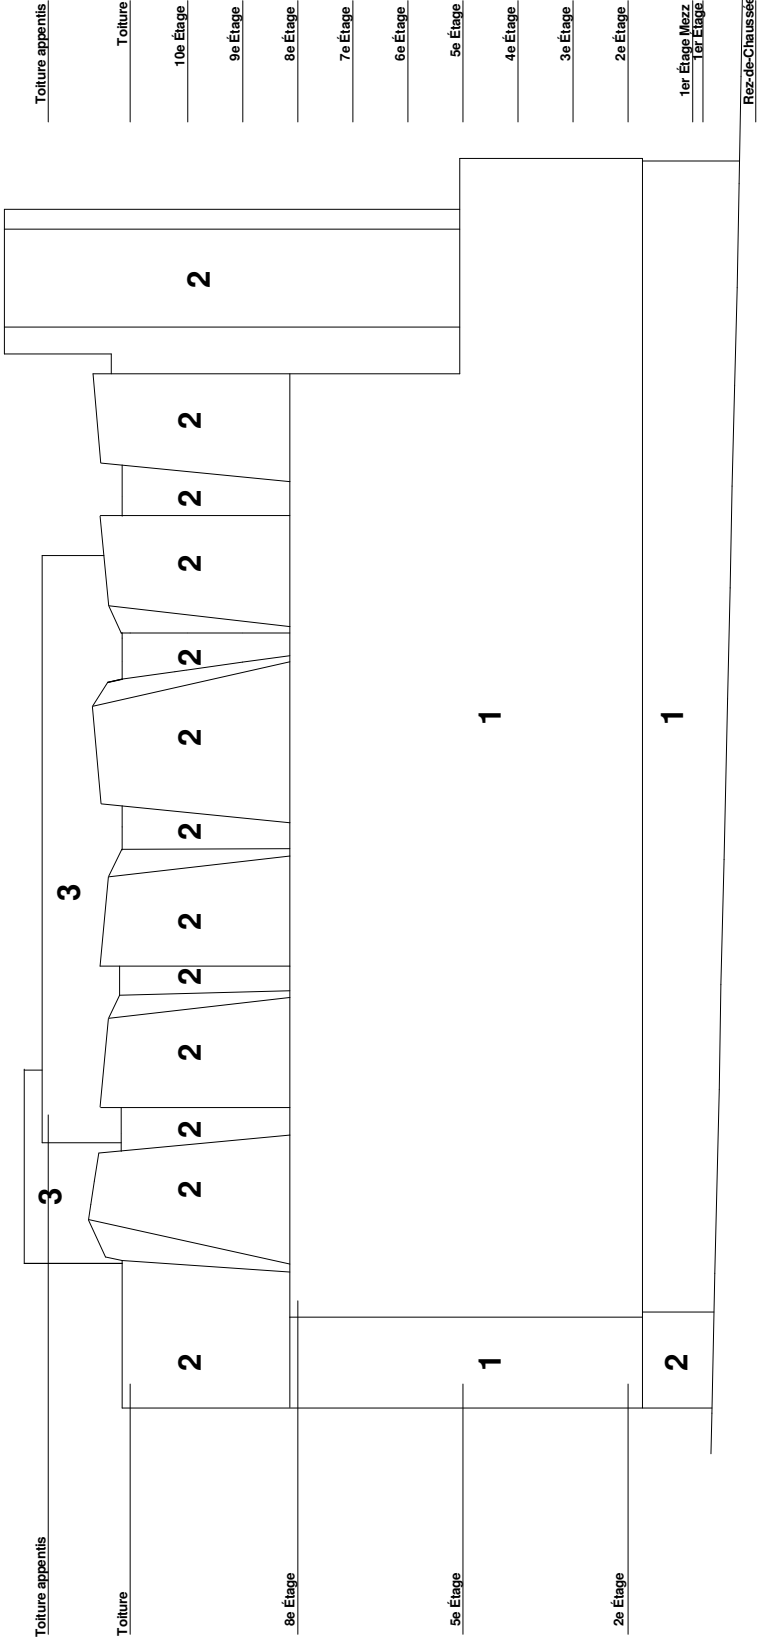

3B- ÉLÉVATION RUE LLE BLAICKLOCK (matériaux)
Projet: Siège social de La Capitale Mutuelle de l'administration publique
Lemay associés, Hudon Julien associés, Hanganu architectes