


Densité de commerce de vente au détail

- A (illimitée)
- B (12 000 m² - note 1)
- C (5 000 m² - note 1)
- D (3 000 m²)
- E (2 000 m²)
- F (1 000 m²)
- G (200 m²)
- X (N/A)

note 1 : établissement limité à 4 000 m²

Route désignée

Secteur de PAE

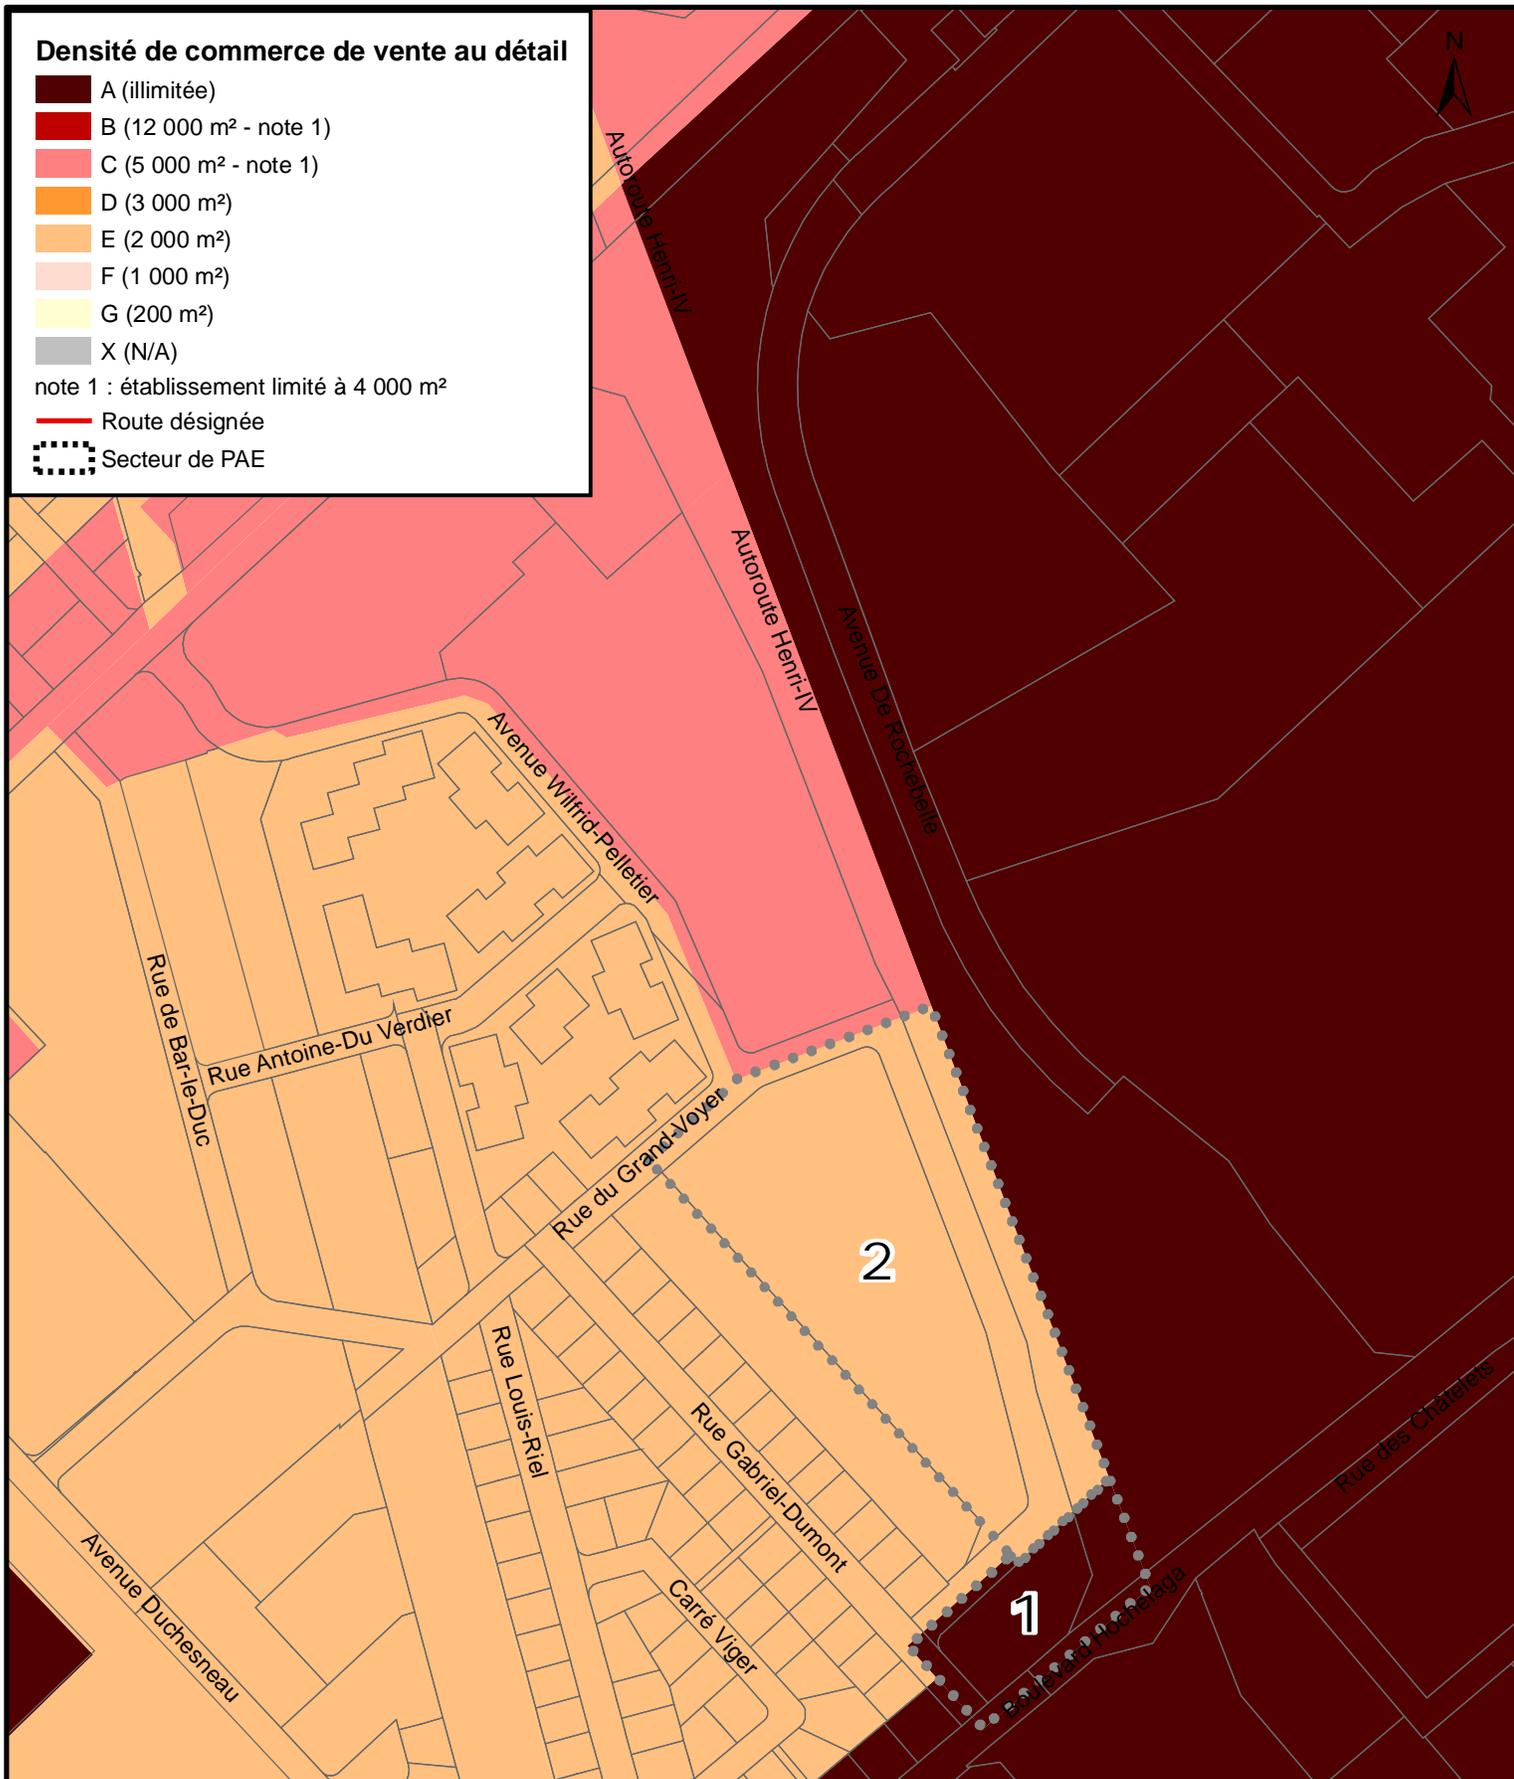

**SERVICE DE L'AMÉNAGEMENT
DU TERRITOIRE
DIVISION DE L'URBANISME**

RVQ-990 PLAN DIRECTEUR D'AMÉNAGEMENT ET DE DÉVELOPPEMENT

EXTRAIT DE LA CARTE 12 - DENSITÉ DE COMMERCE DE VENTE AU DÉTAIL

Date du plan :	<u>2009-06-17</u>	No du plan :	<u>RVQ1548A03</u>
No du règlement :	<u>RVQ-1548</u>	Mise en vigueur :	<u> </u>
Préparé par :	<u>M.M.</u>	Échelle :	<u>1:4 000</u>

Directeur
Service de l'aménagement du territoire