


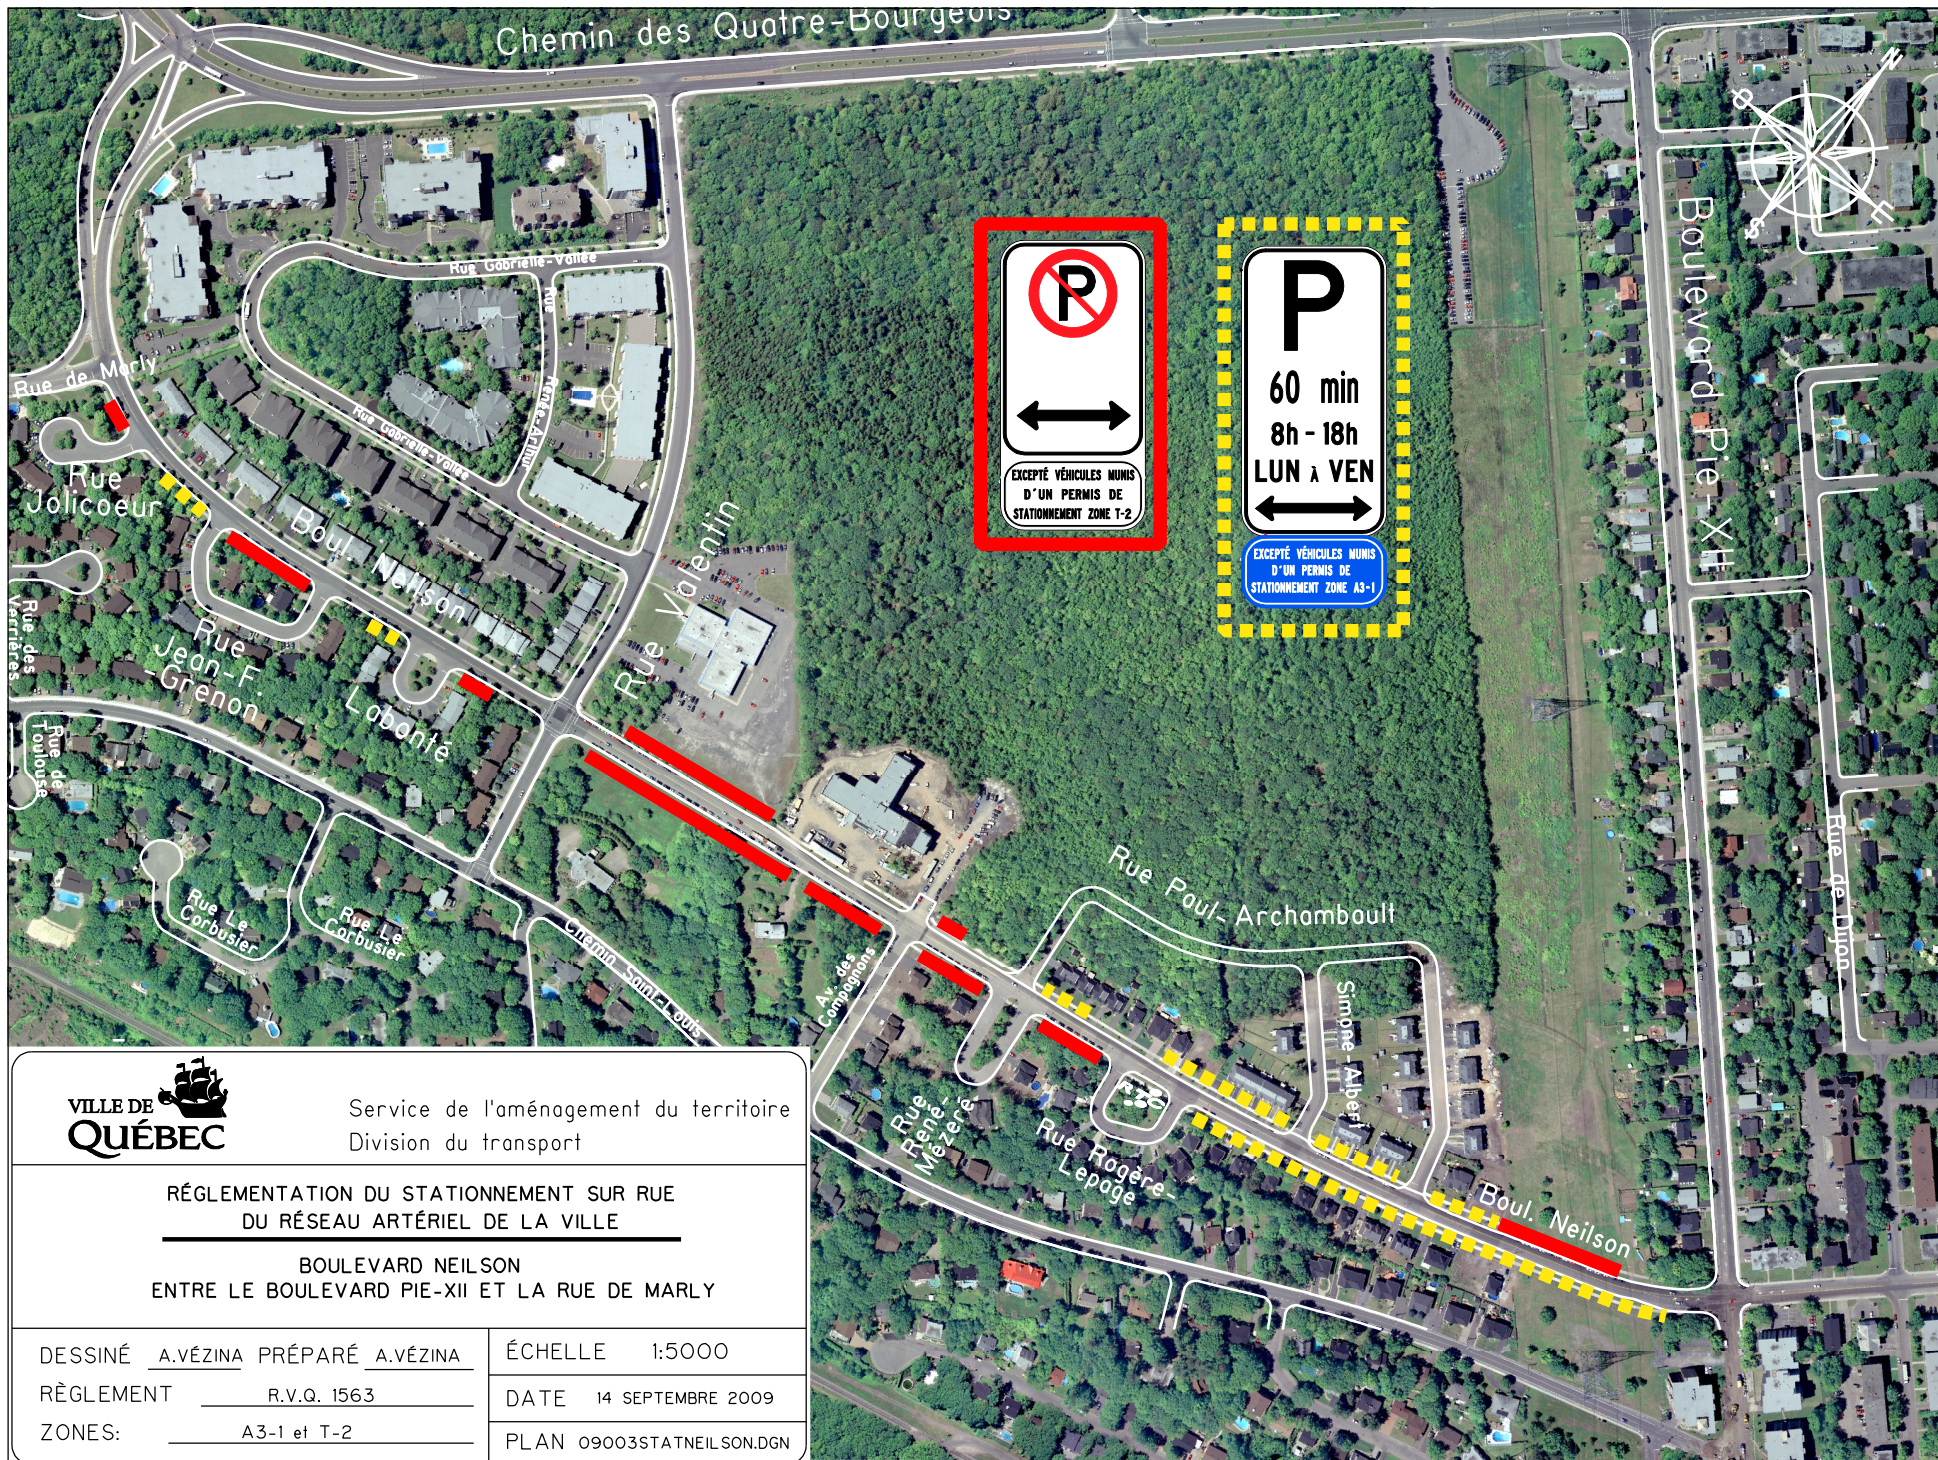

Service de l'aménagement du territoire
Division du transport

RÉGLEMENTATION DU STATIONNEMENT SUR RUE DU RÉSEAU ARTÉRIEL DE LA VILLE

BOULEVARD NEILSON
ENTRE LE BOULEVARD PIE-XII ET LA RUE DE MARLY

DESSINÉ A.VÉZINA PRÉPARÉ A.VÉZINA

RÈGLEMENT R.V.Q. 1563

ZONES: A3-1 et T-2


ÉCHELLE 1:5000

DATE 14 SEPTEMBRE 2009

PLAN 09003STATNEILSON.DGN

RÈGLEMENTATION DU STATIONNEMENT SUR RUE
DU RÉSEAU ARTÉRIEL DE LA VILLE

BOULEVARD NEILSON
ENTRE LE BOULEVARD PIE-XII ET LA RUE DE MARLY
'SIGNALISATION'

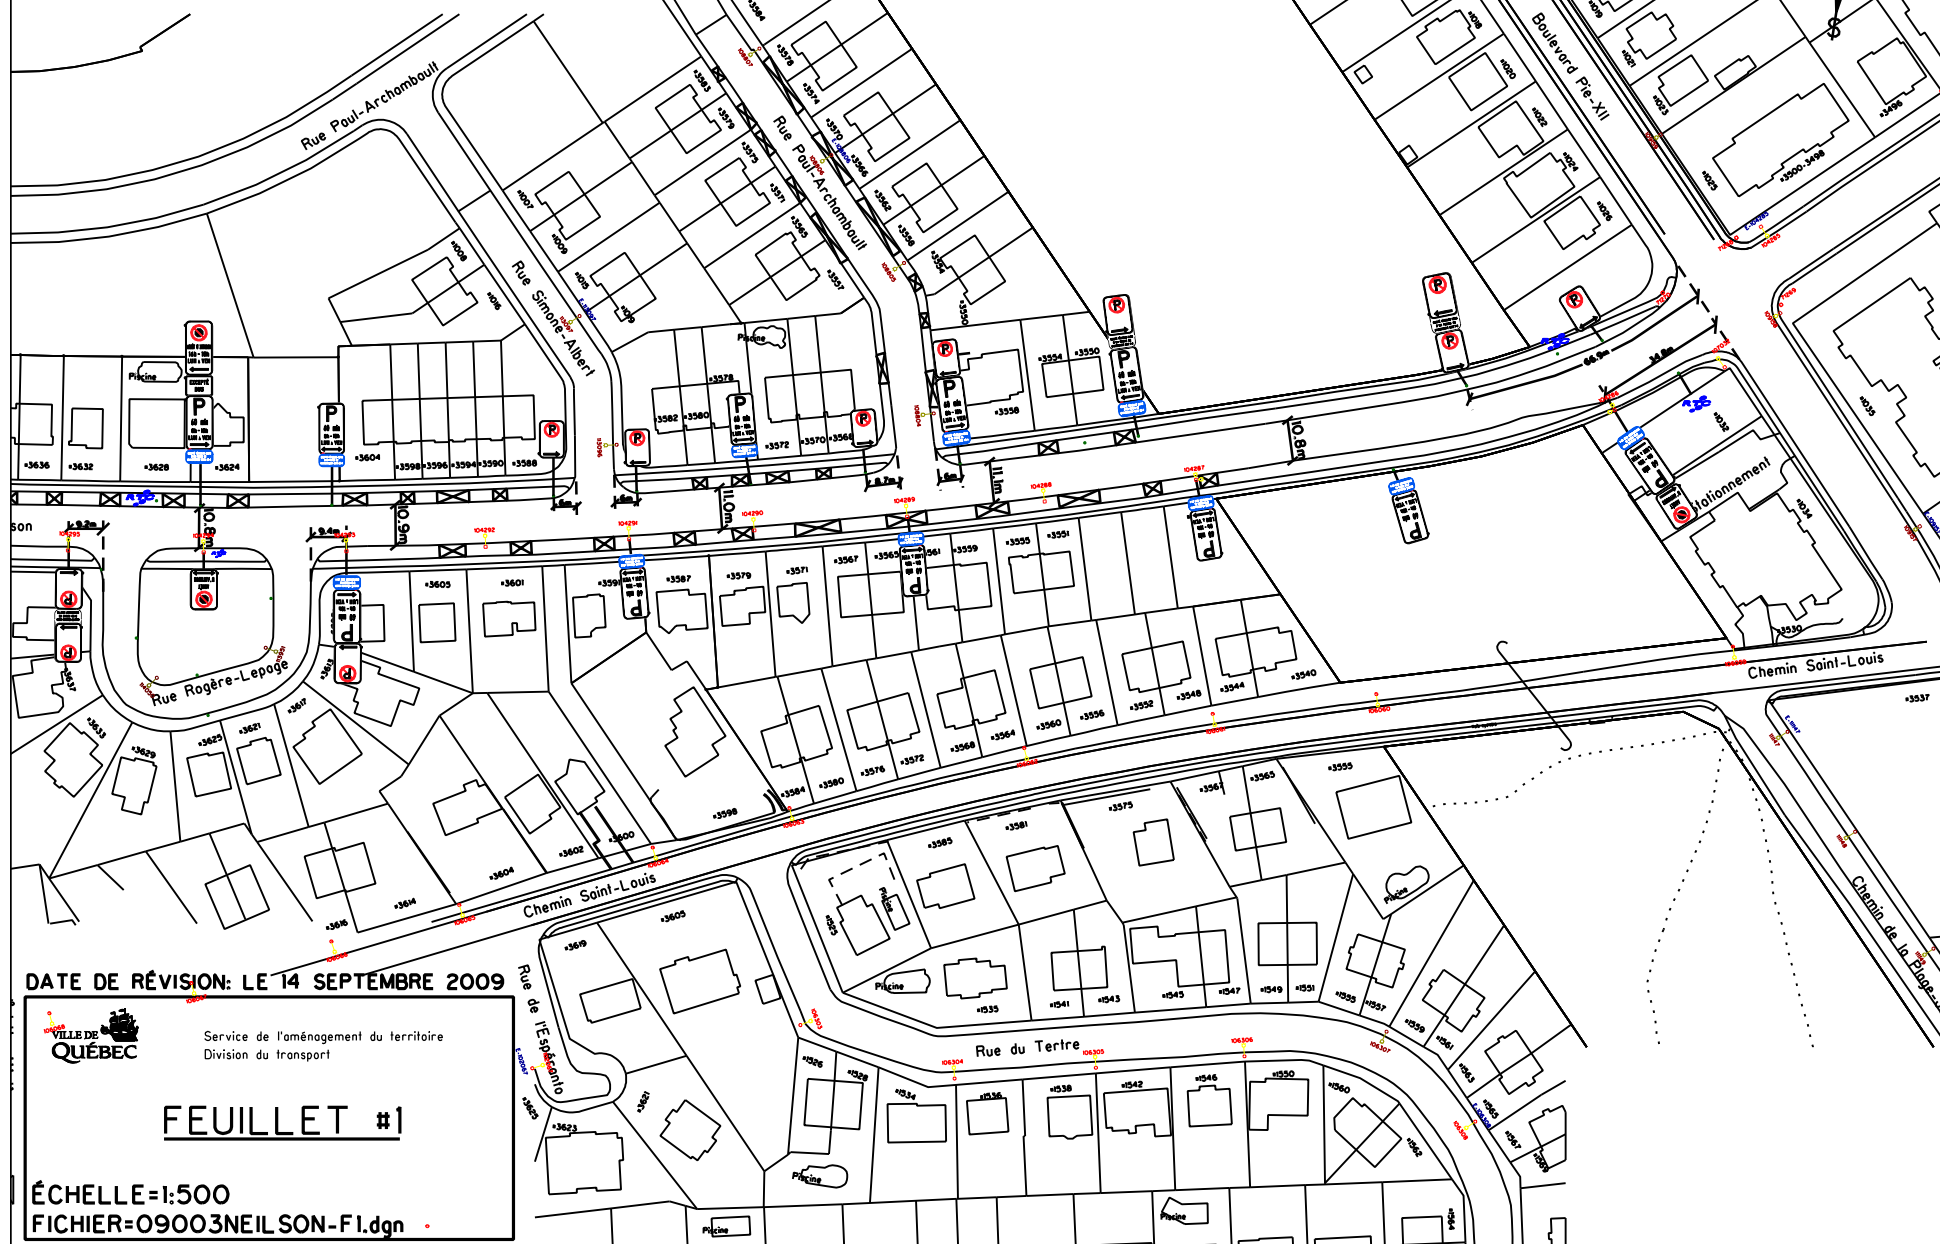

DATE DE RÉVISION: LE 14 SEPTEMBRE 2009



Service de l'aménagement du territoire
Division du transport



FEUILLET #1

ÉCHELLE=1:500

FICHER=09003NEILSON-F1.dgn

RÉGLEMENTATION DU STATIONNEMENT SUR RUE
DU RÉSEAU ARTÉRIEL DE LA VILLE

BOULEVARD NEILSON
ENTRE LE BOULEVARD PIE-XII ET LA RUE DE MARLY
'SIGNALISATION'

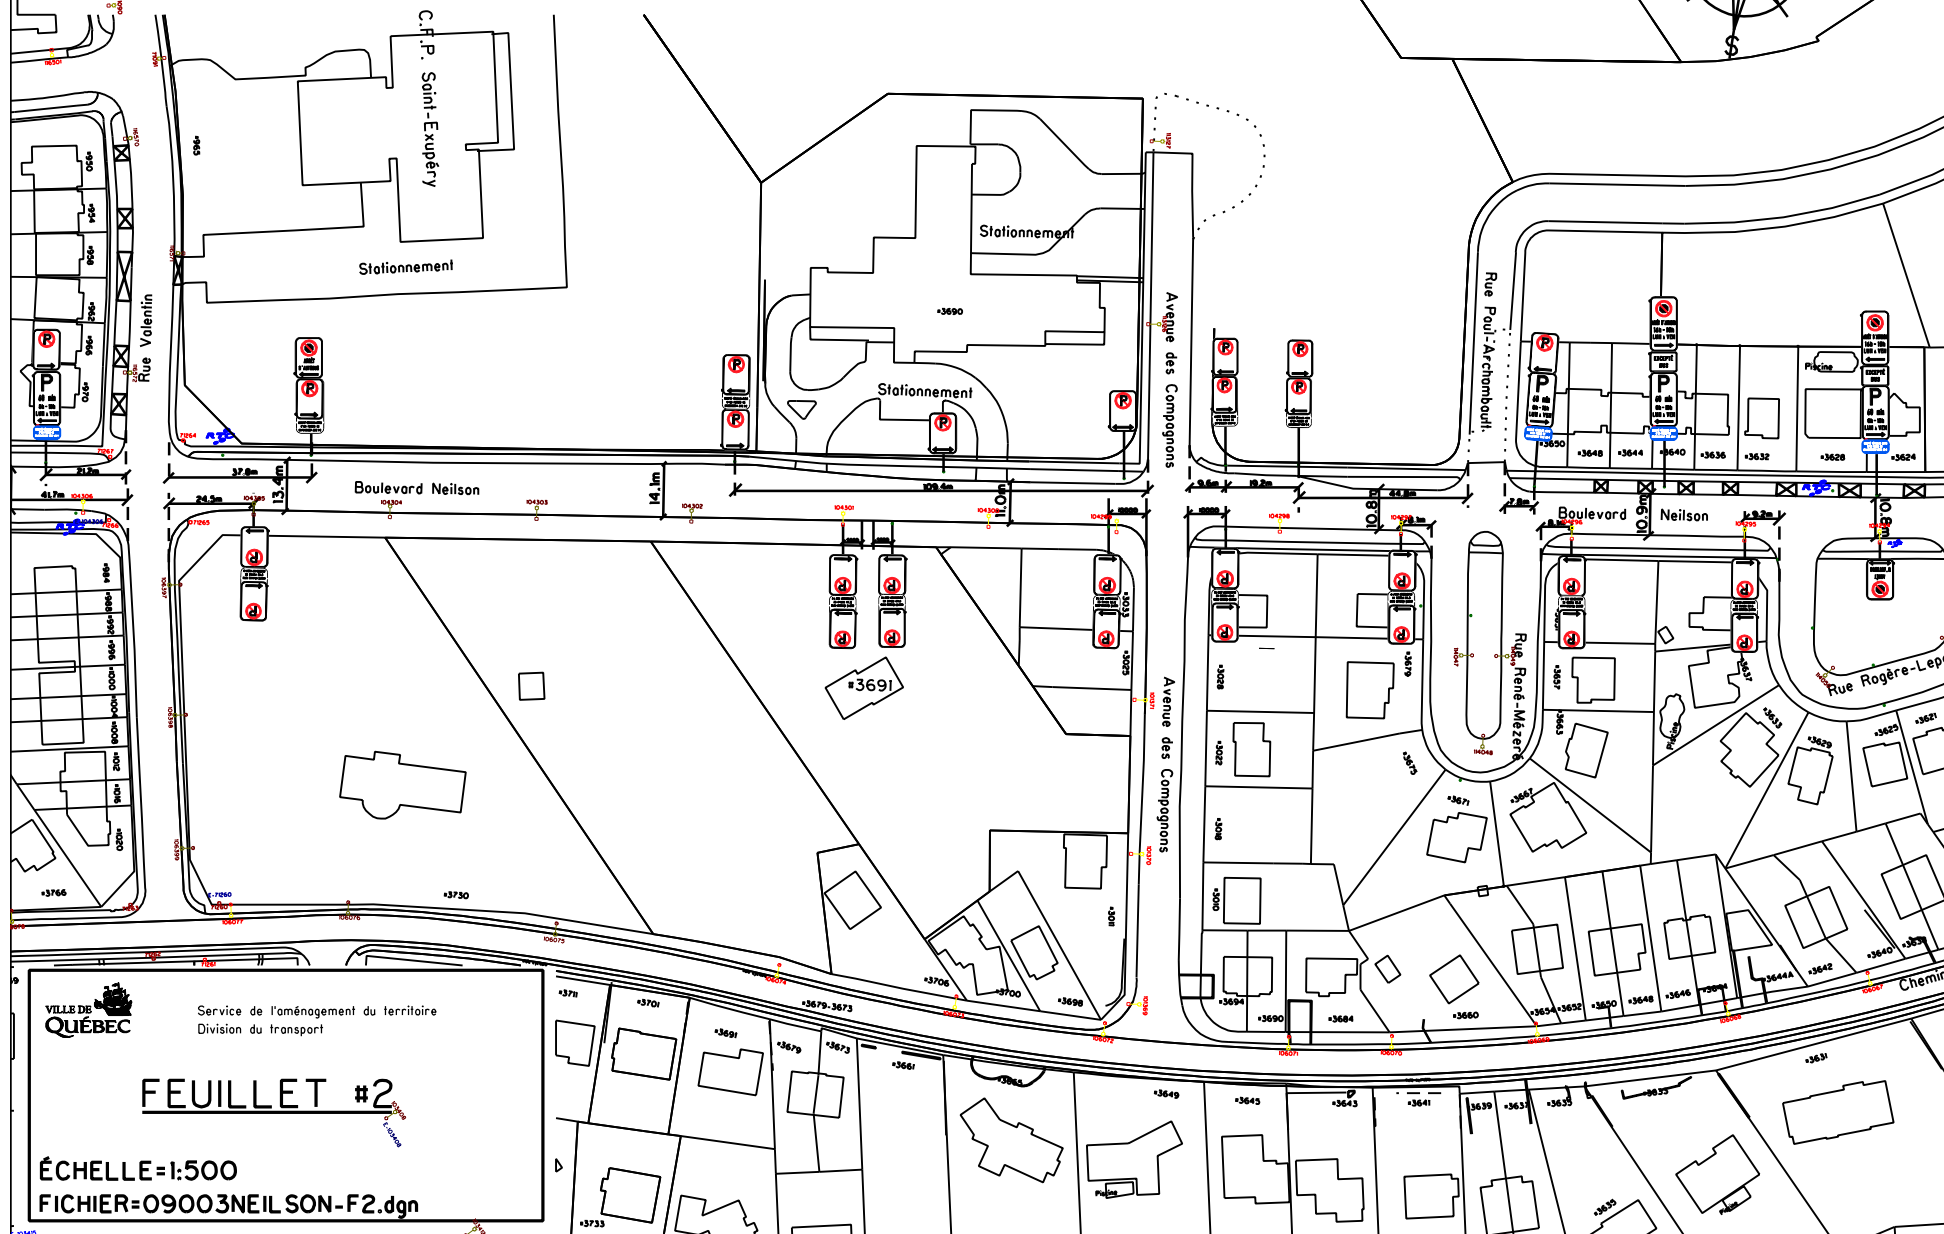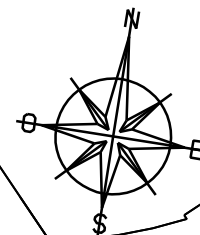

Service de l'aménagement du territoire
Division du transport


FEUILLET #2

ÉCHELLE=1:500

FICHER=O9003NEILSON-F2.dgn

RÉGLEMENTATION DU STATIONNEMENT SUR RUE
DU RÉSEAU ARTÉRIEL DE LA VILLE

BOULEVARD NEILSON
ENTRE LE BOULEVARD PIE-XII ET LA RUE DE MARLY
'SIGNALISATION'

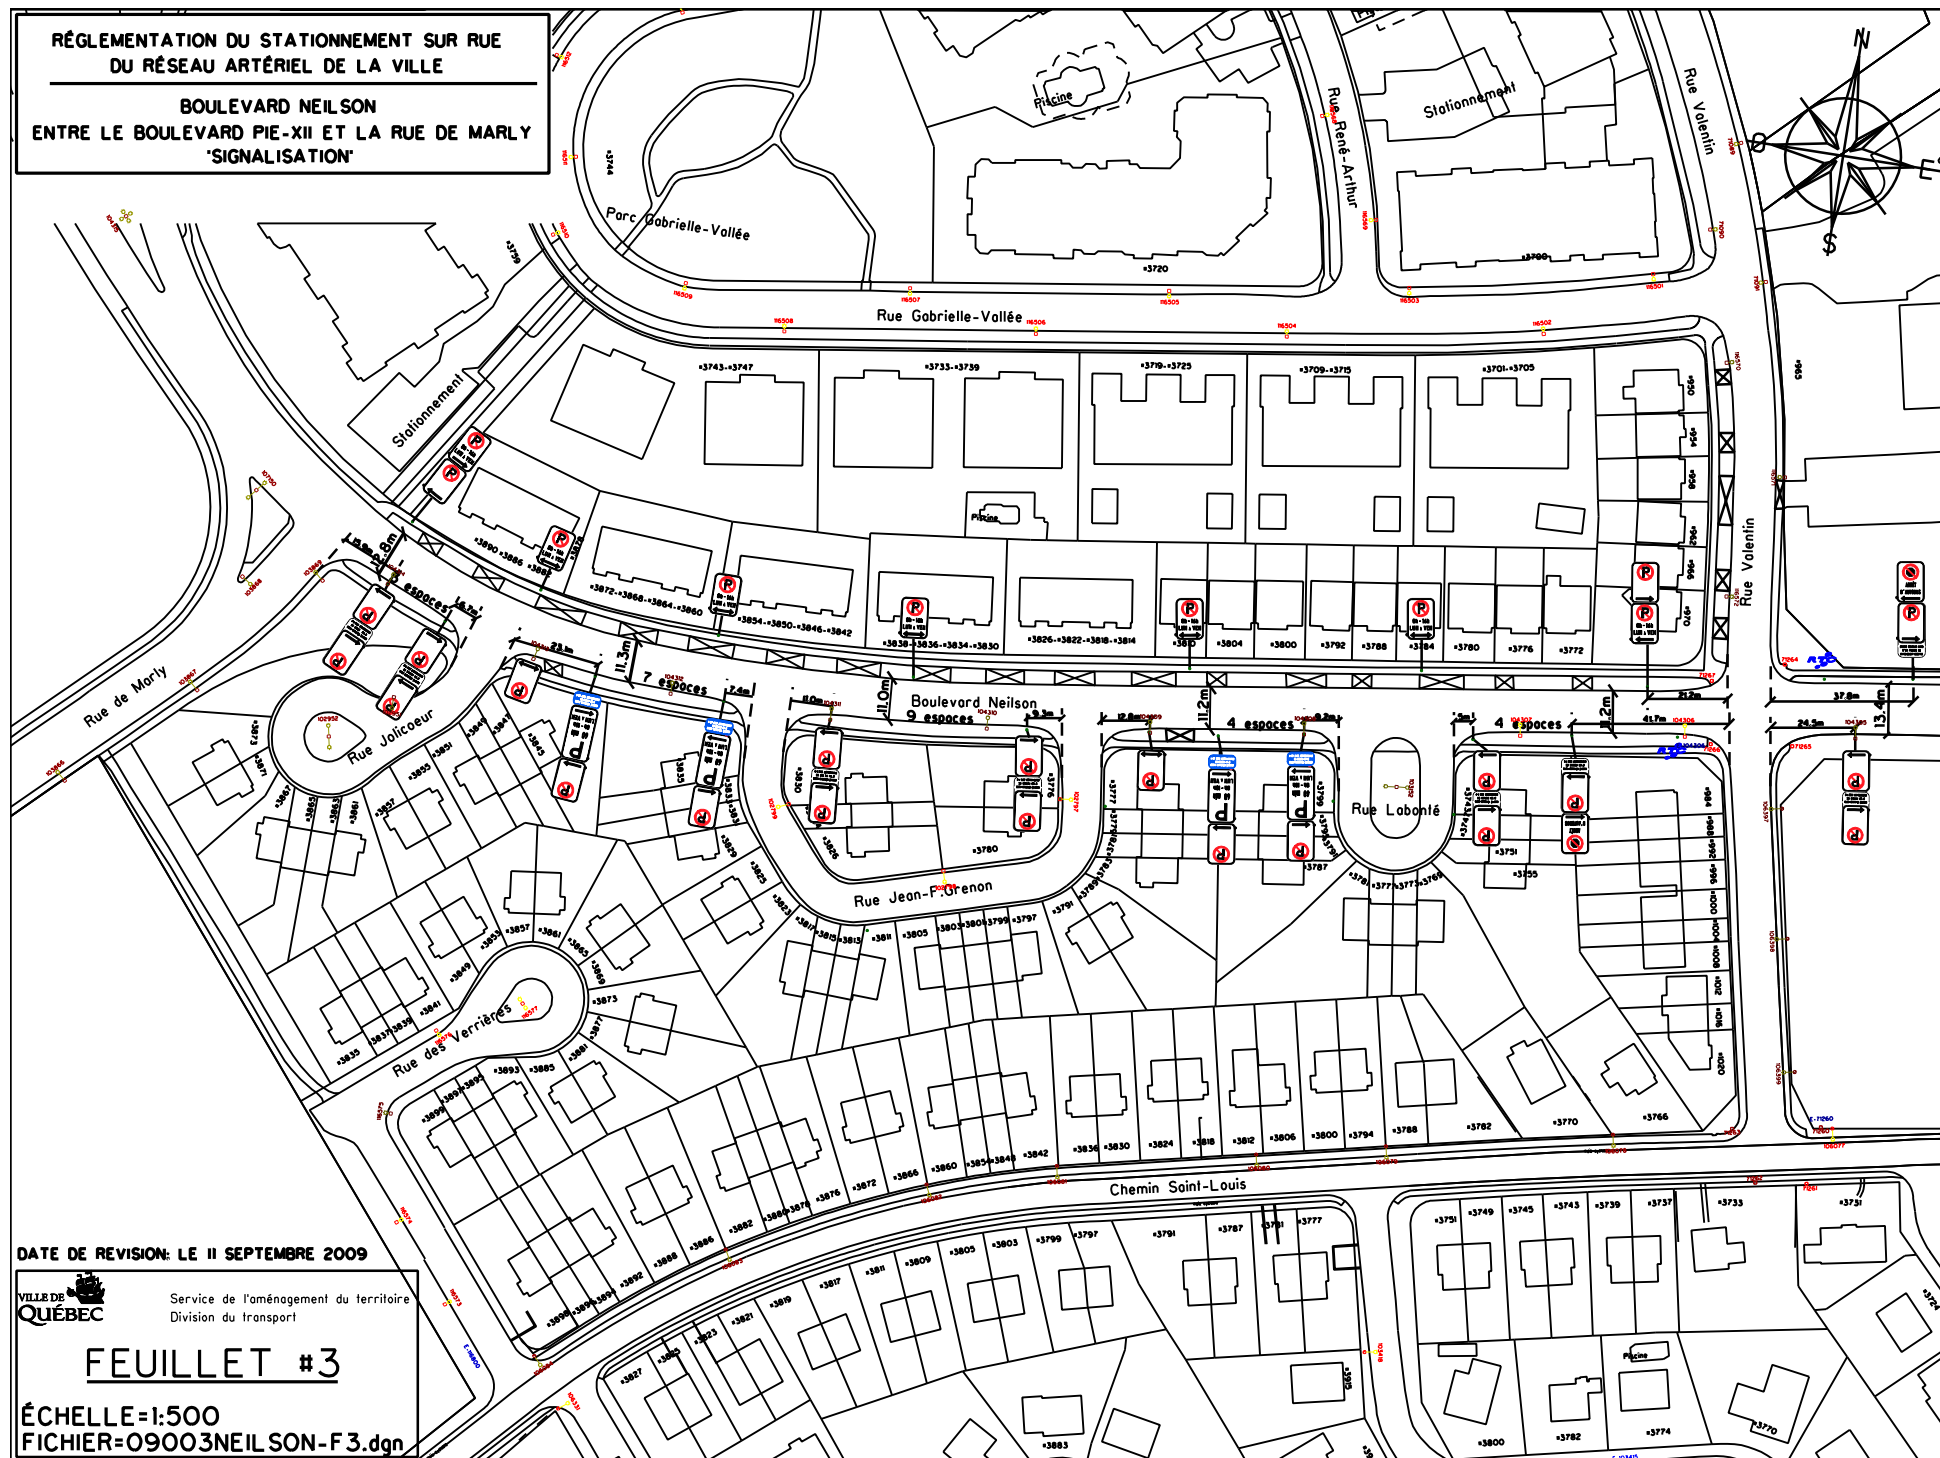

DATE DE REVISION: LE 11 SEPTEMBRE 2009



Service de l'aménagement du territoire
Division du transport

FEUILLET #3

ÉCHELLE=1:500

FICHER=09003NEILSON-F3.dgn