

### Densité de commerce de vente au détail

- A (illimitée)
- B (12 000 m<sup>2</sup> - note 1)
- C (5 000 m<sup>2</sup> - note 1)
- D (3 000 m<sup>2</sup>)
- E (2 000 m<sup>2</sup>)
- F (1 000 m<sup>2</sup>)
- G (200 m<sup>2</sup>)
- X (N/A)


note 1 : établissement limité à 4 000 m<sup>2</sup>

Route désignée

Secteur de PAE

1 Secteur touché

Les cotes et leurs limites ne font pas partie intégrante du plan et sont inscrites à titre indicatif seulement.

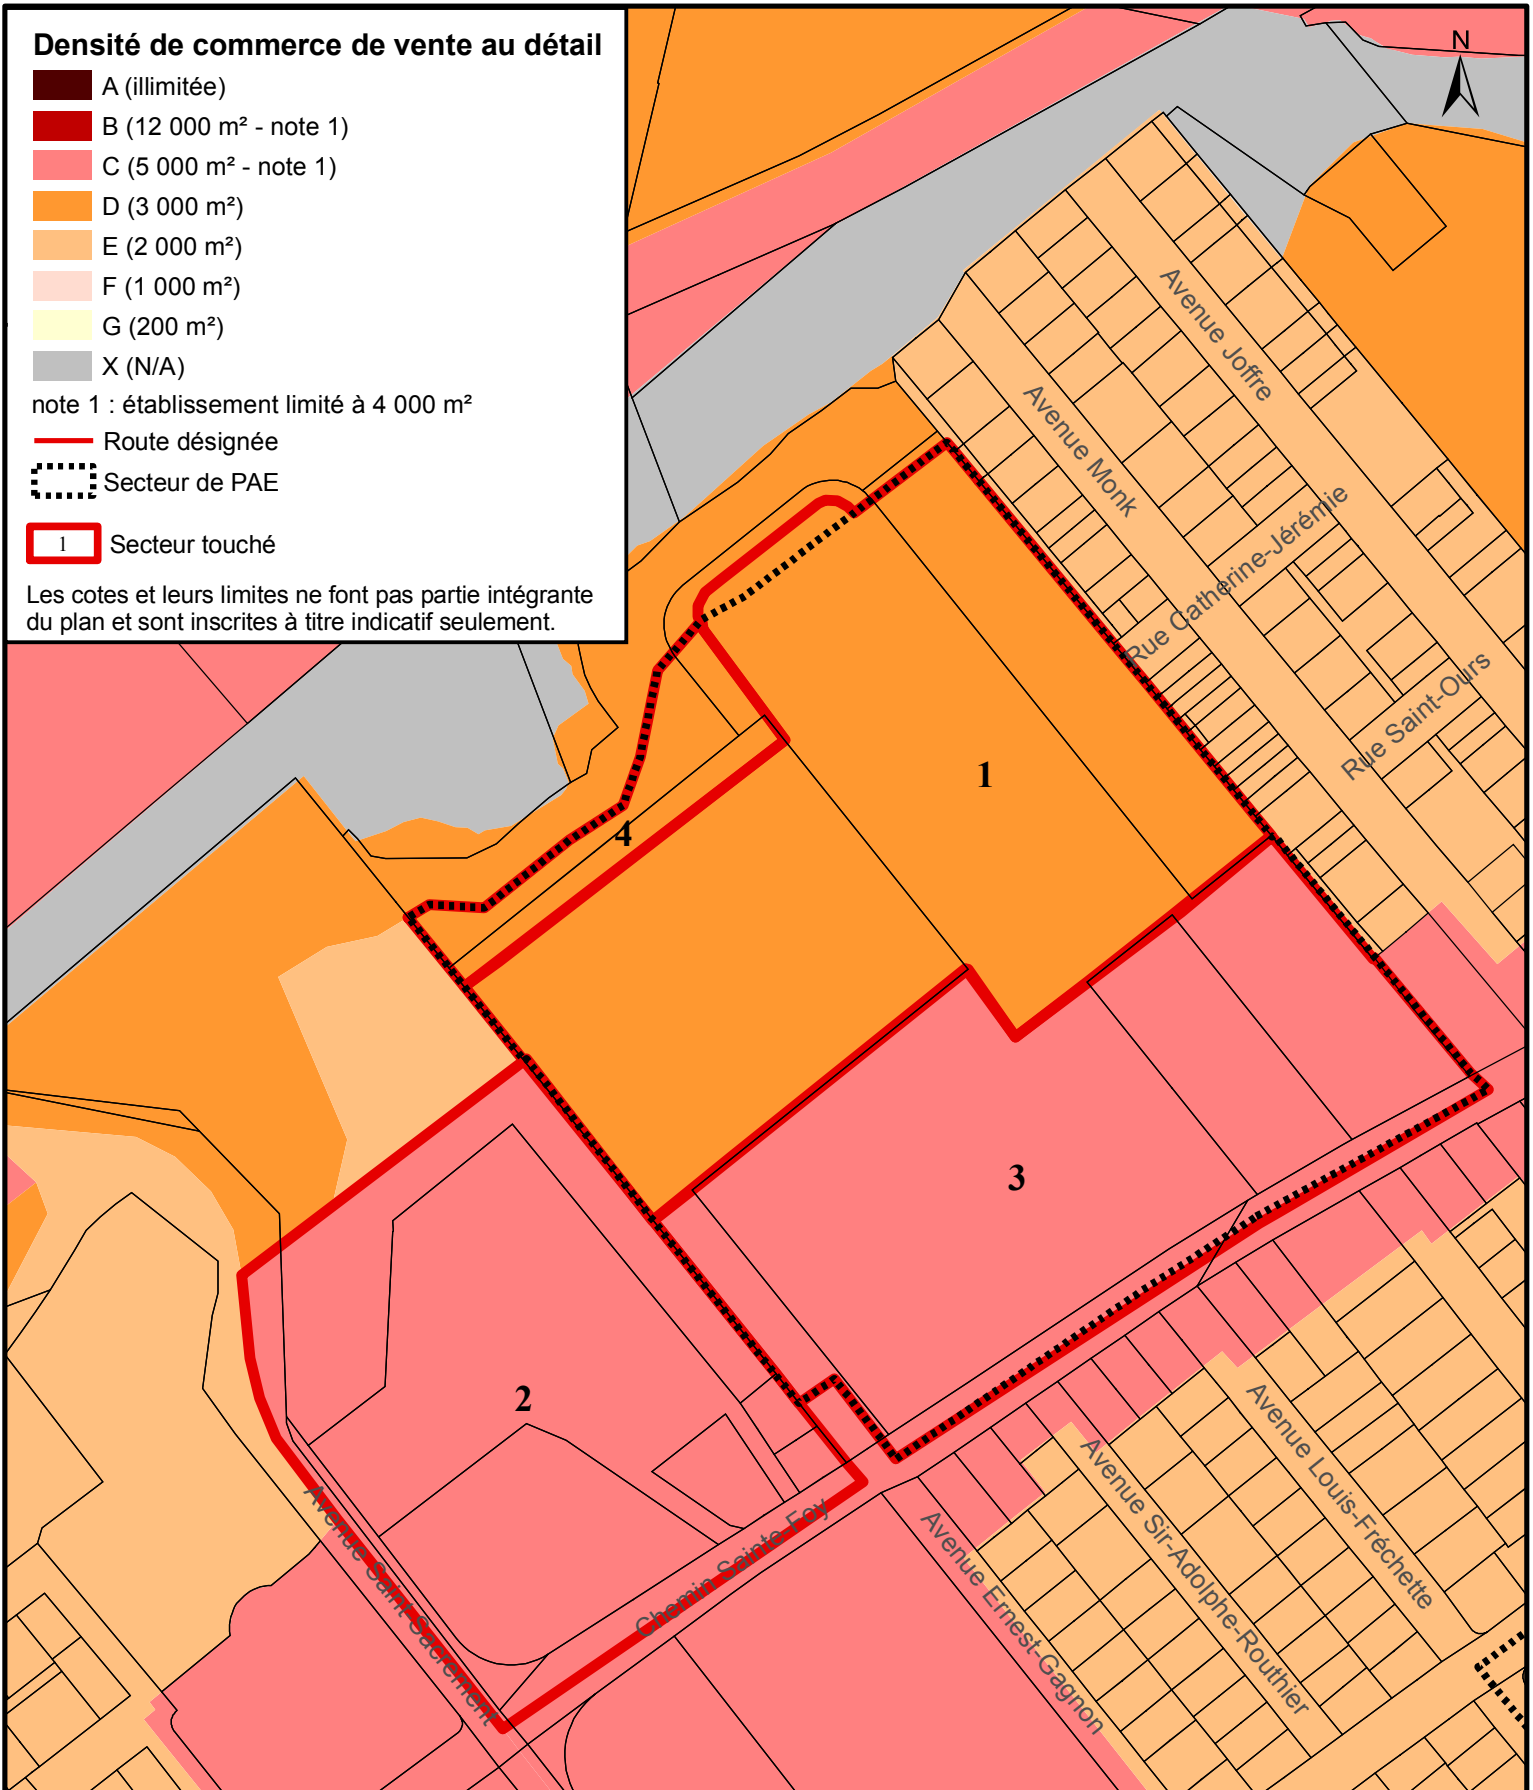

### RVQ-990 PLAN DIRECTEUR D'AMÉNAGEMENT ET DE DÉVELOPPEMENT

EXTRAIT DE LA CARTE 12 - DENSITÉ DE COMMERCE DE VENTE AU DÉTAIL

**SERVICE DE L'AMÉNAGEMENT  
DU TERRITOIRE  
DIVISION DE L'URBANISME**

Date du plan :	<u>2010-01-25</u>	No du plan :	<u>RVQ1640A03</u>
No du règlement :	<u>RVQ-1640</u>	Mise en vigueur :	_____
Préparé par :	<u>M.M.</u>	Échelle :	<u>1:3 000</u>

Directeur  
Service de l'aménagement du territoire