


Plan des grandes affectations du sol

- Résidentielle - urbaine (Ru)
- Résidentielle - rurale (Rr)
- Commerce de détail et services - urbain (CD/Su)
- Commerce de détail et services - rural (CD/Sr)
- Mixte (M)
- Centre-Ville (CV)
- Centre majeur d'activités (CMA)
- Centre de commerces et de services (CCS)

- Industrie (I-1)
- Industrie (I-2)
- Industrie (I-3)
- Industrie (I-4)
- Publique, institutionnelle et communautaire (PIC-1)
- Publique, institutionnelle et communautaire (PIC-2)
- Réseau et infrastructure d'utilité publique (RIUP-1)
- Réseau et infrastructure d'utilité publique (RIUP-2)
- Réseau et infrastructure d'utilité publique (RIUP-3)
- Réseau et infrastructure d'utilité publique (RIUP-4)
- Réseau et infrastructure d'utilité publique (RIUP-5)
- Récréation, parc et espace vert (PEV)
- Conservation naturelle (CN)
- Agroforestière (AF-1)
- Agroforestière (AF-2)
- Agroforestière (AF-3)
- Agroforestière (AF-4)

- Réseau et infrastructure d'utilité publique (RIUP-4)
- Réseau et infrastructure d'utilité publique (RIUP-5)
- Récréation, parc et espace vert (PEV)
- Conservation naturelle (CN)
- Agroforestière (AF-1)
- Agroforestière (AF-2)
- Agroforestière (AF-3)
- Agroforestière (AF-4)
- Limite maximale d'urbanisation
- Route désignée

Lieux touchés (À titre indicatif seulement)

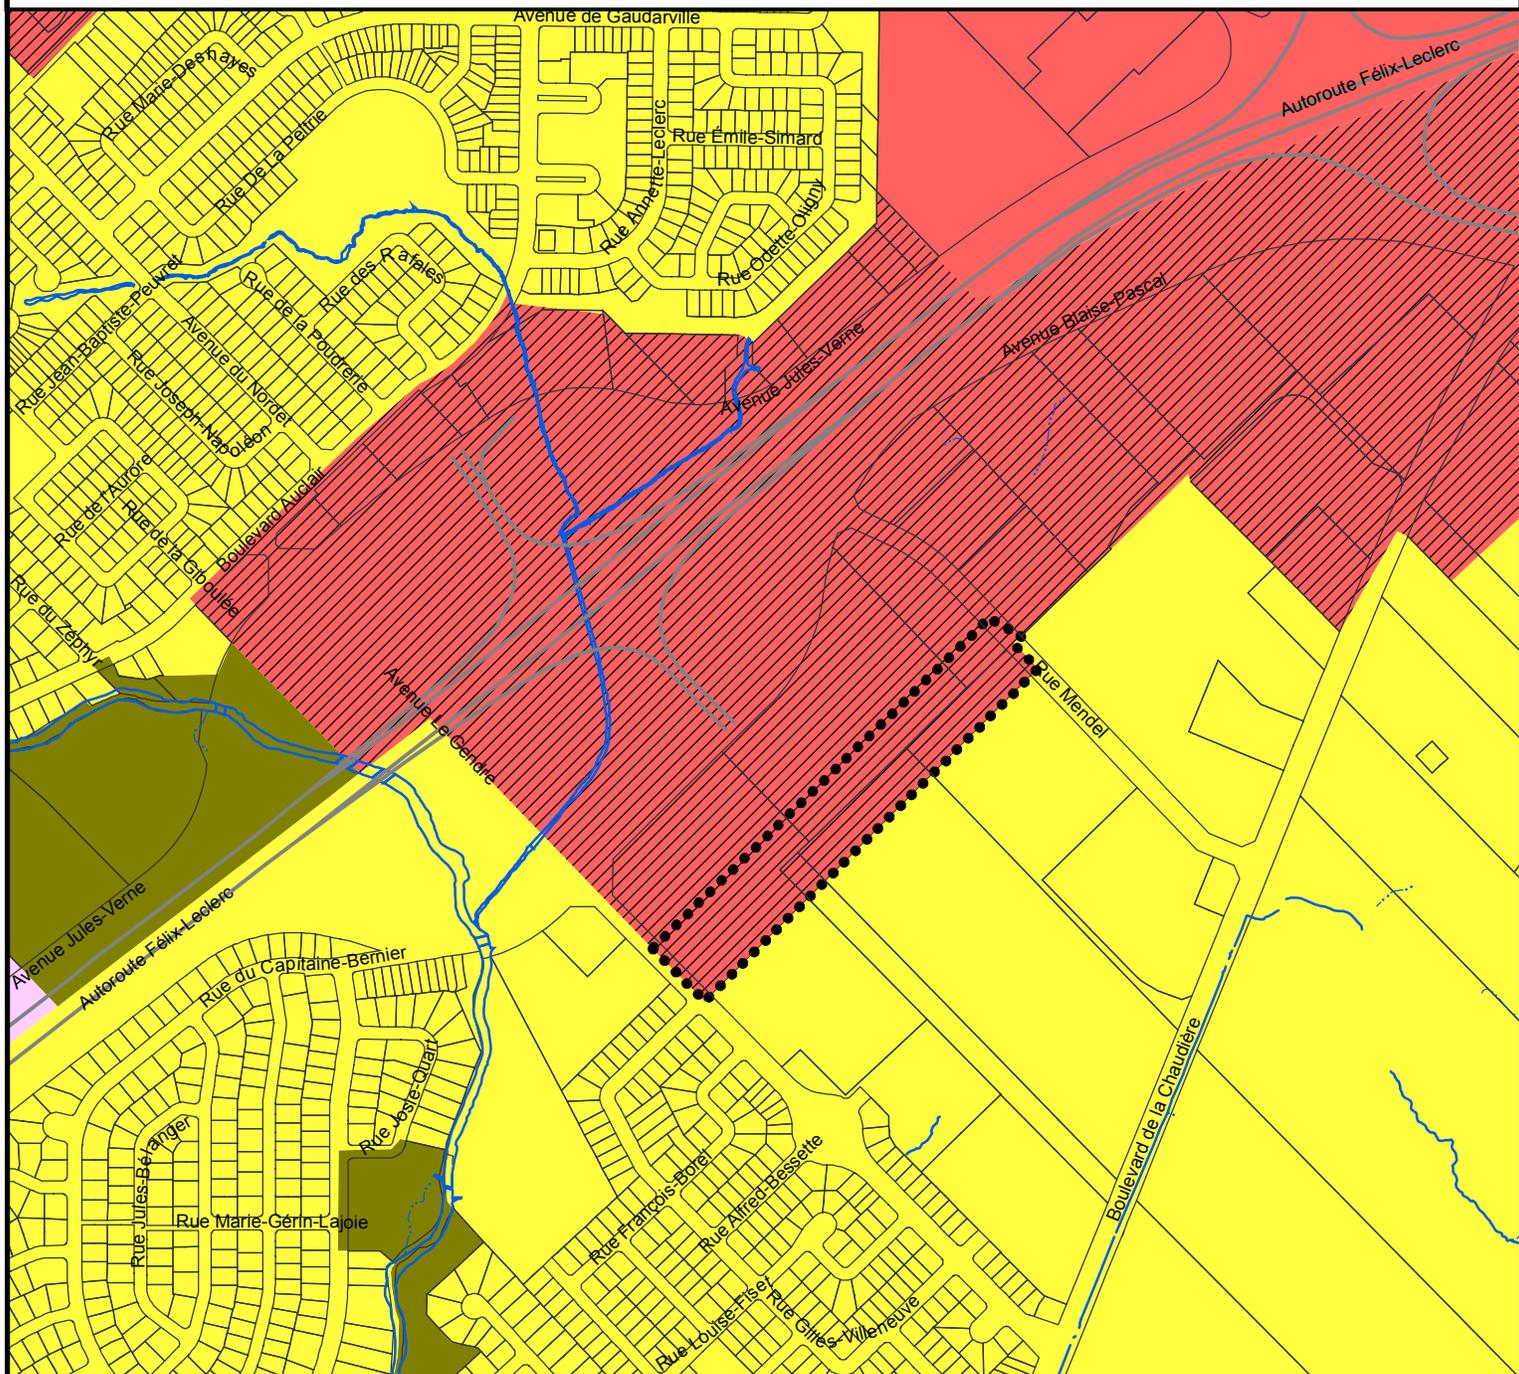

R.V.Q. 990 PLAN DIRECTEUR D'AMÉNAGEMENT ET DE DÉVELOPPEMENT EXTRAIT DE LA CARTE 10 - PLAN DES GRANDES AFFECTATIONS DU SOL

**SERVICE DE L'AMÉNAGEMENT
DU TERRITOIRE
DIVISION DE L'URBANISME**

Date du plan :	<u>2011-02-04</u>	No du règlement :	<u>R.V.Q. 1736</u>	No du plan :	<u>RVQ1736A01</u>
Préparé par :	<u>M.M.</u>	Échelle :	<u>1:9 000</u>		

Directeur
Service de l'aménagement du territoire