


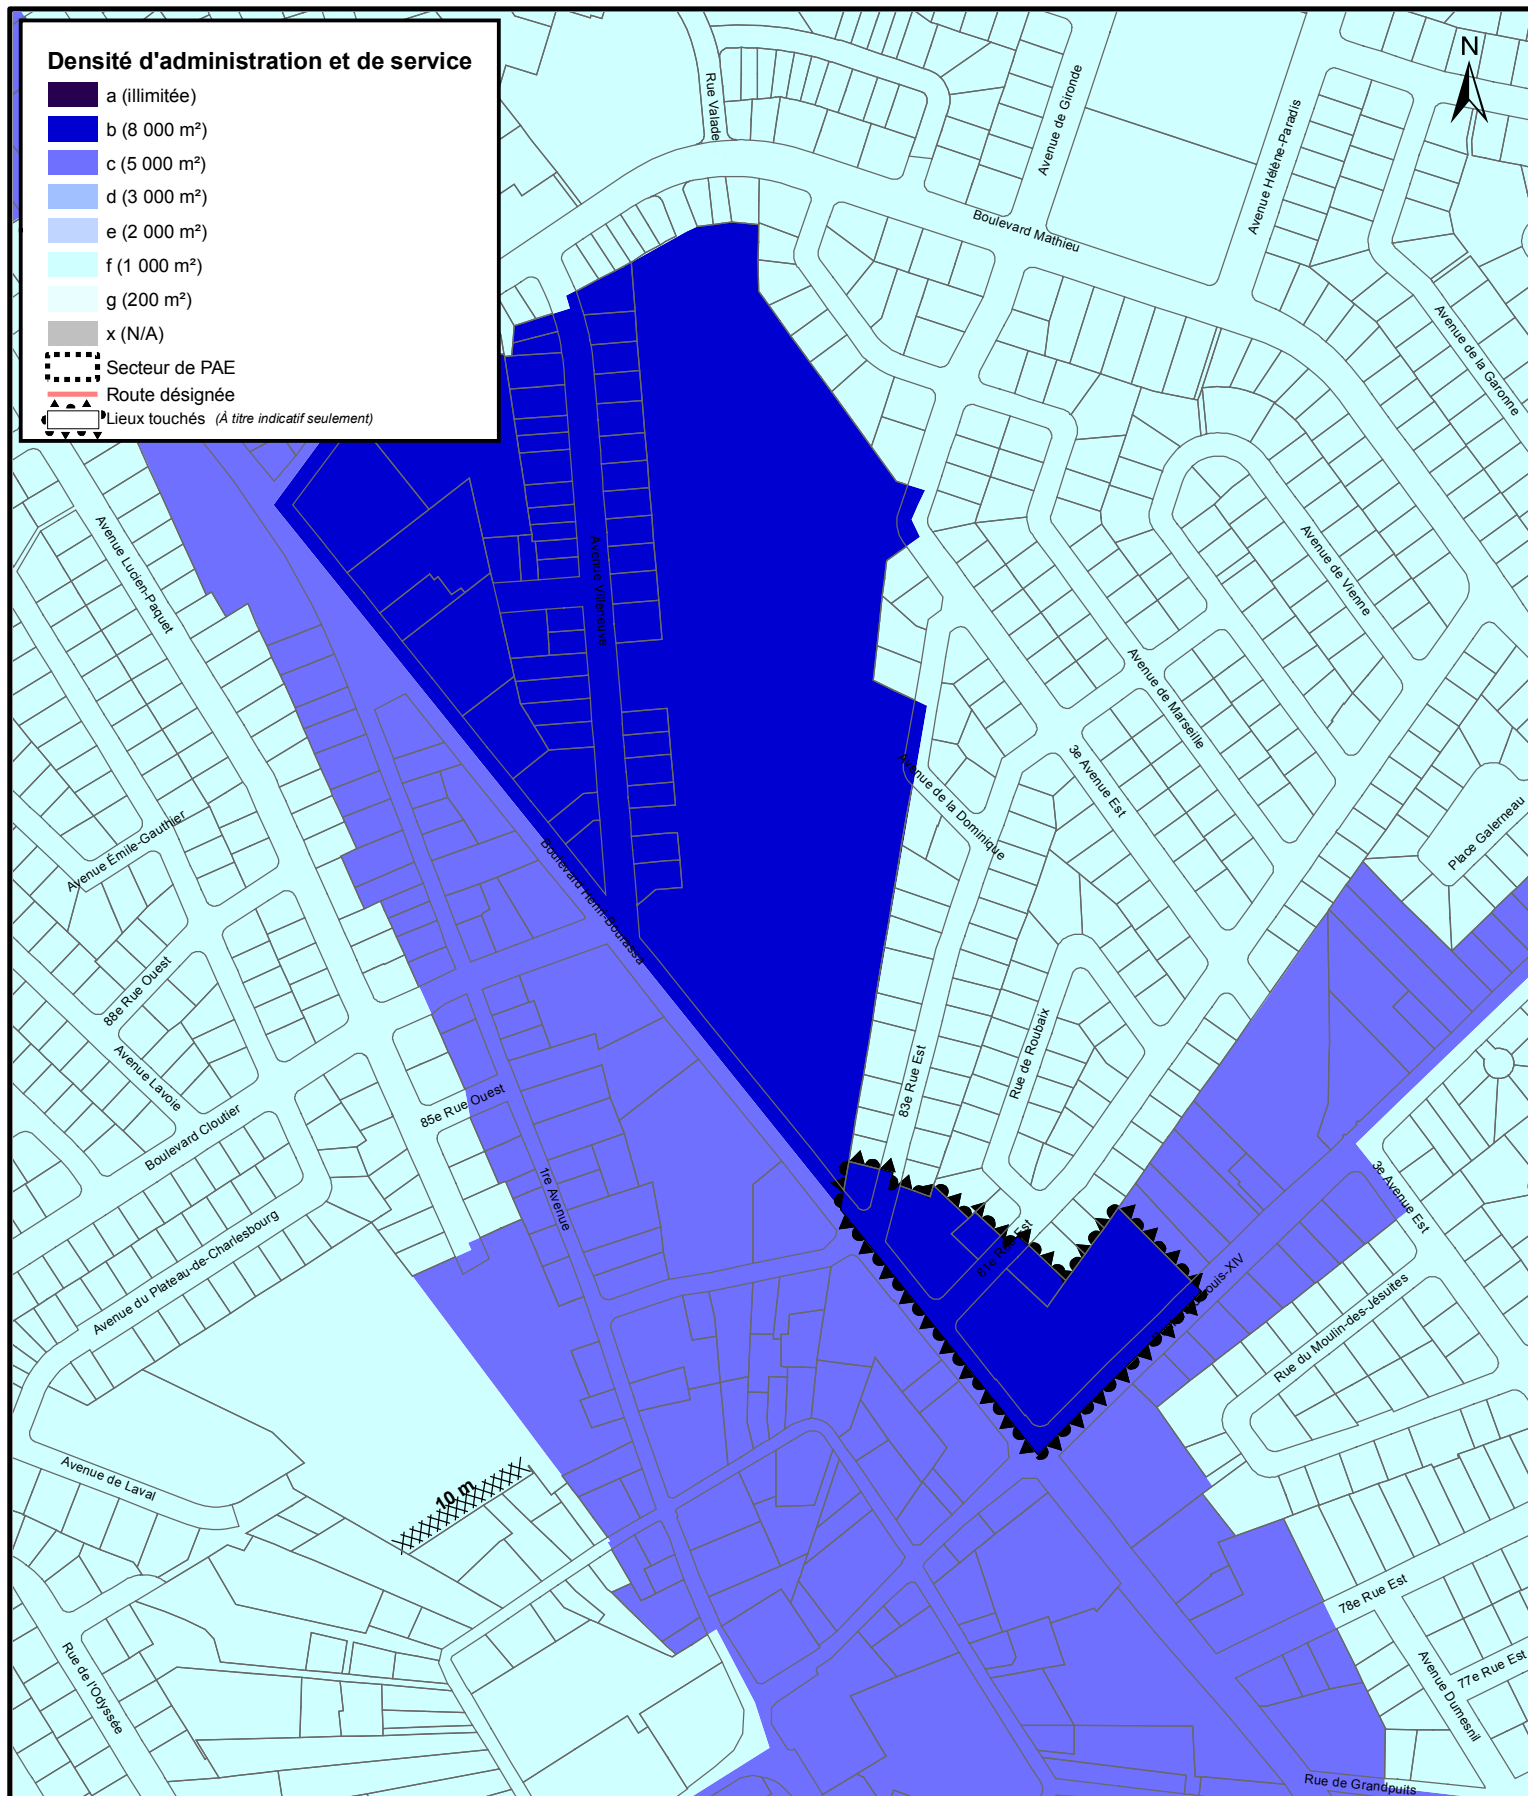

RVQ-990 PLAN DIRECTEUR D'AMÉNAGEMENT ET DE DÉVELOPPEMENT
 EXTRAIT DE LA CARTE 13 - DENSITÉ D'ADMINISTRATION ET DE SERVICE

**SERVICE DE L'AMÉNAGEMENT
 DU TERRITOIRE
 DIVISION DE L'URBANISME**

Date du plan : 2010-09-03

No du règlement : R.V.Q. 1737

Préparé par : J.D.

No du plan : RVQ1737A01

Échelle : 1:5 000

Directeur
 Service de l'aménagement du territoire