


LIMITE MUNICIPALE

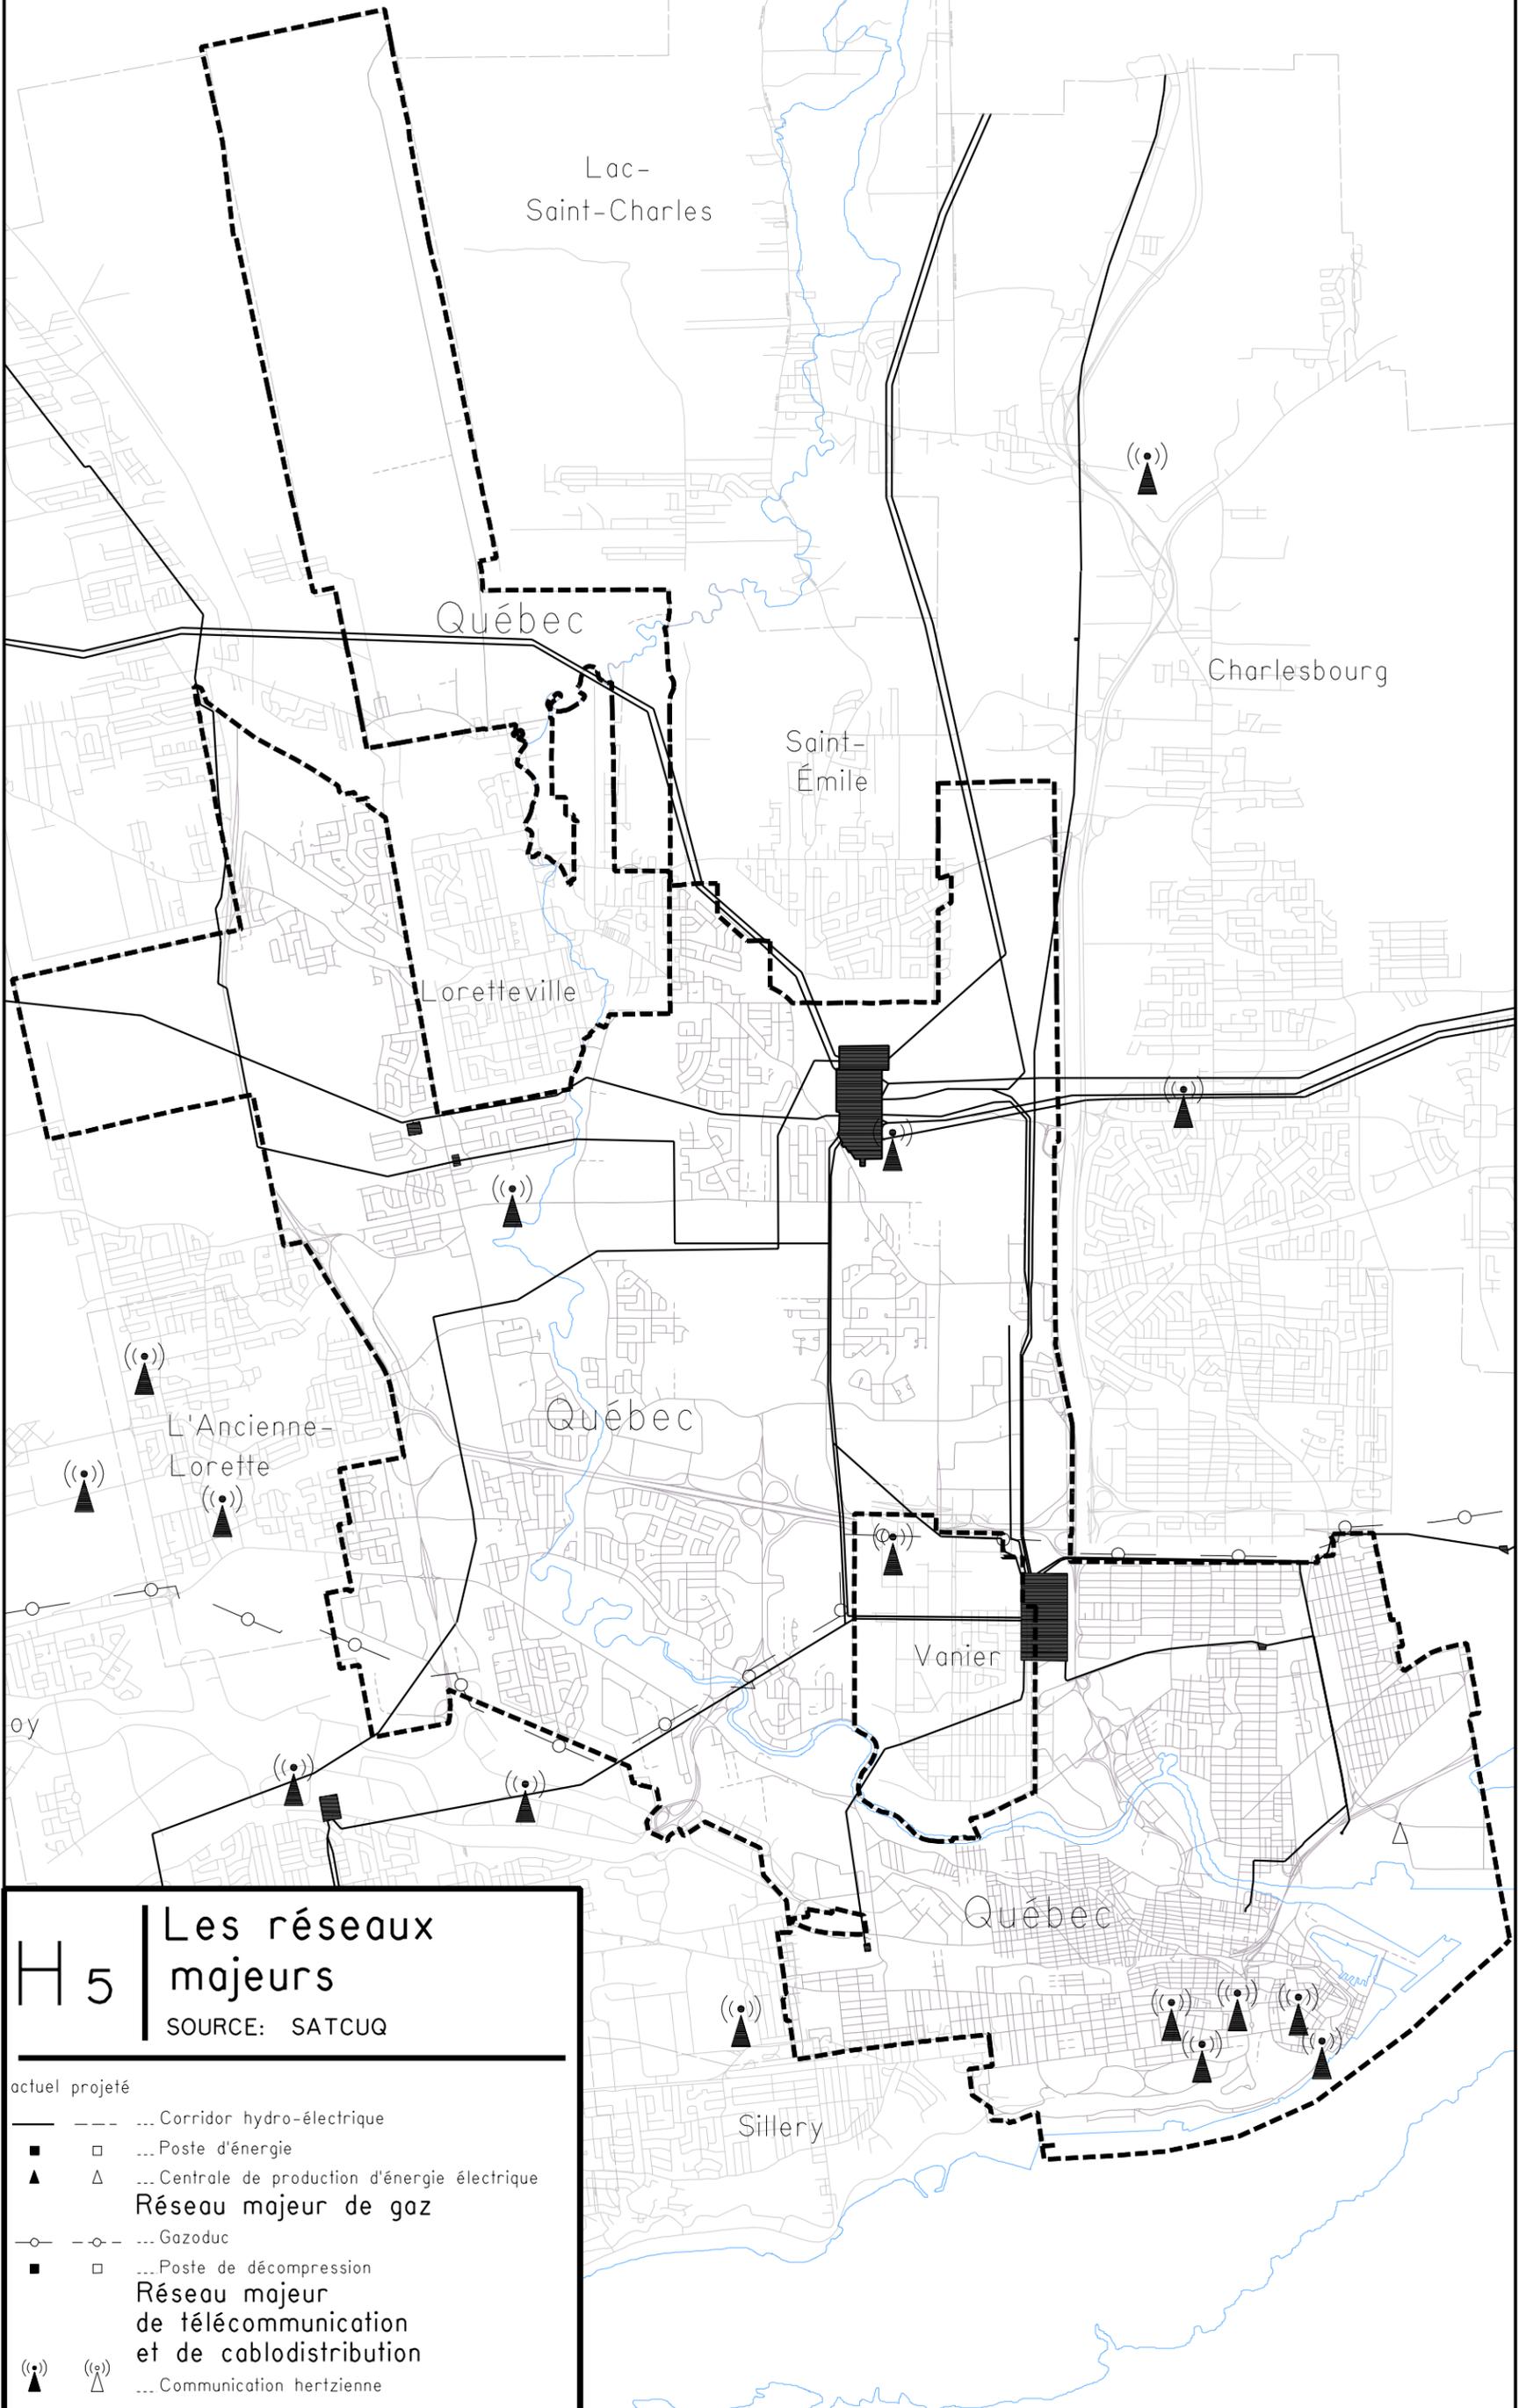

H 5

Les réseaux majeurs

SOURCE: SATCUQ

actuel projeté

- Corridor hydro-électrique
- Poste d'énergie
- ▲ Centrale de production d'énergie électrique
- Réseau majeur de gaz
- Gazoduc
- Poste de décompression
- Réseau majeur de télécommunication et de cablodistribution
- ▲ Communication hertzienne



VILLE DE Québec

Date: Novembre 2000

Plan no: 94953B02.TRA

RÈGLEMENT VQZ-3
ANNEXE A
LES RÉSEAUX MAJEURS

SERVICE DE L'AMÉNAGEMENT
DU TERRITOIRE
DIVISION DE L'URBANISME